


RZUT I PIĘTRA KONCEPCJA III SKALA 1:100

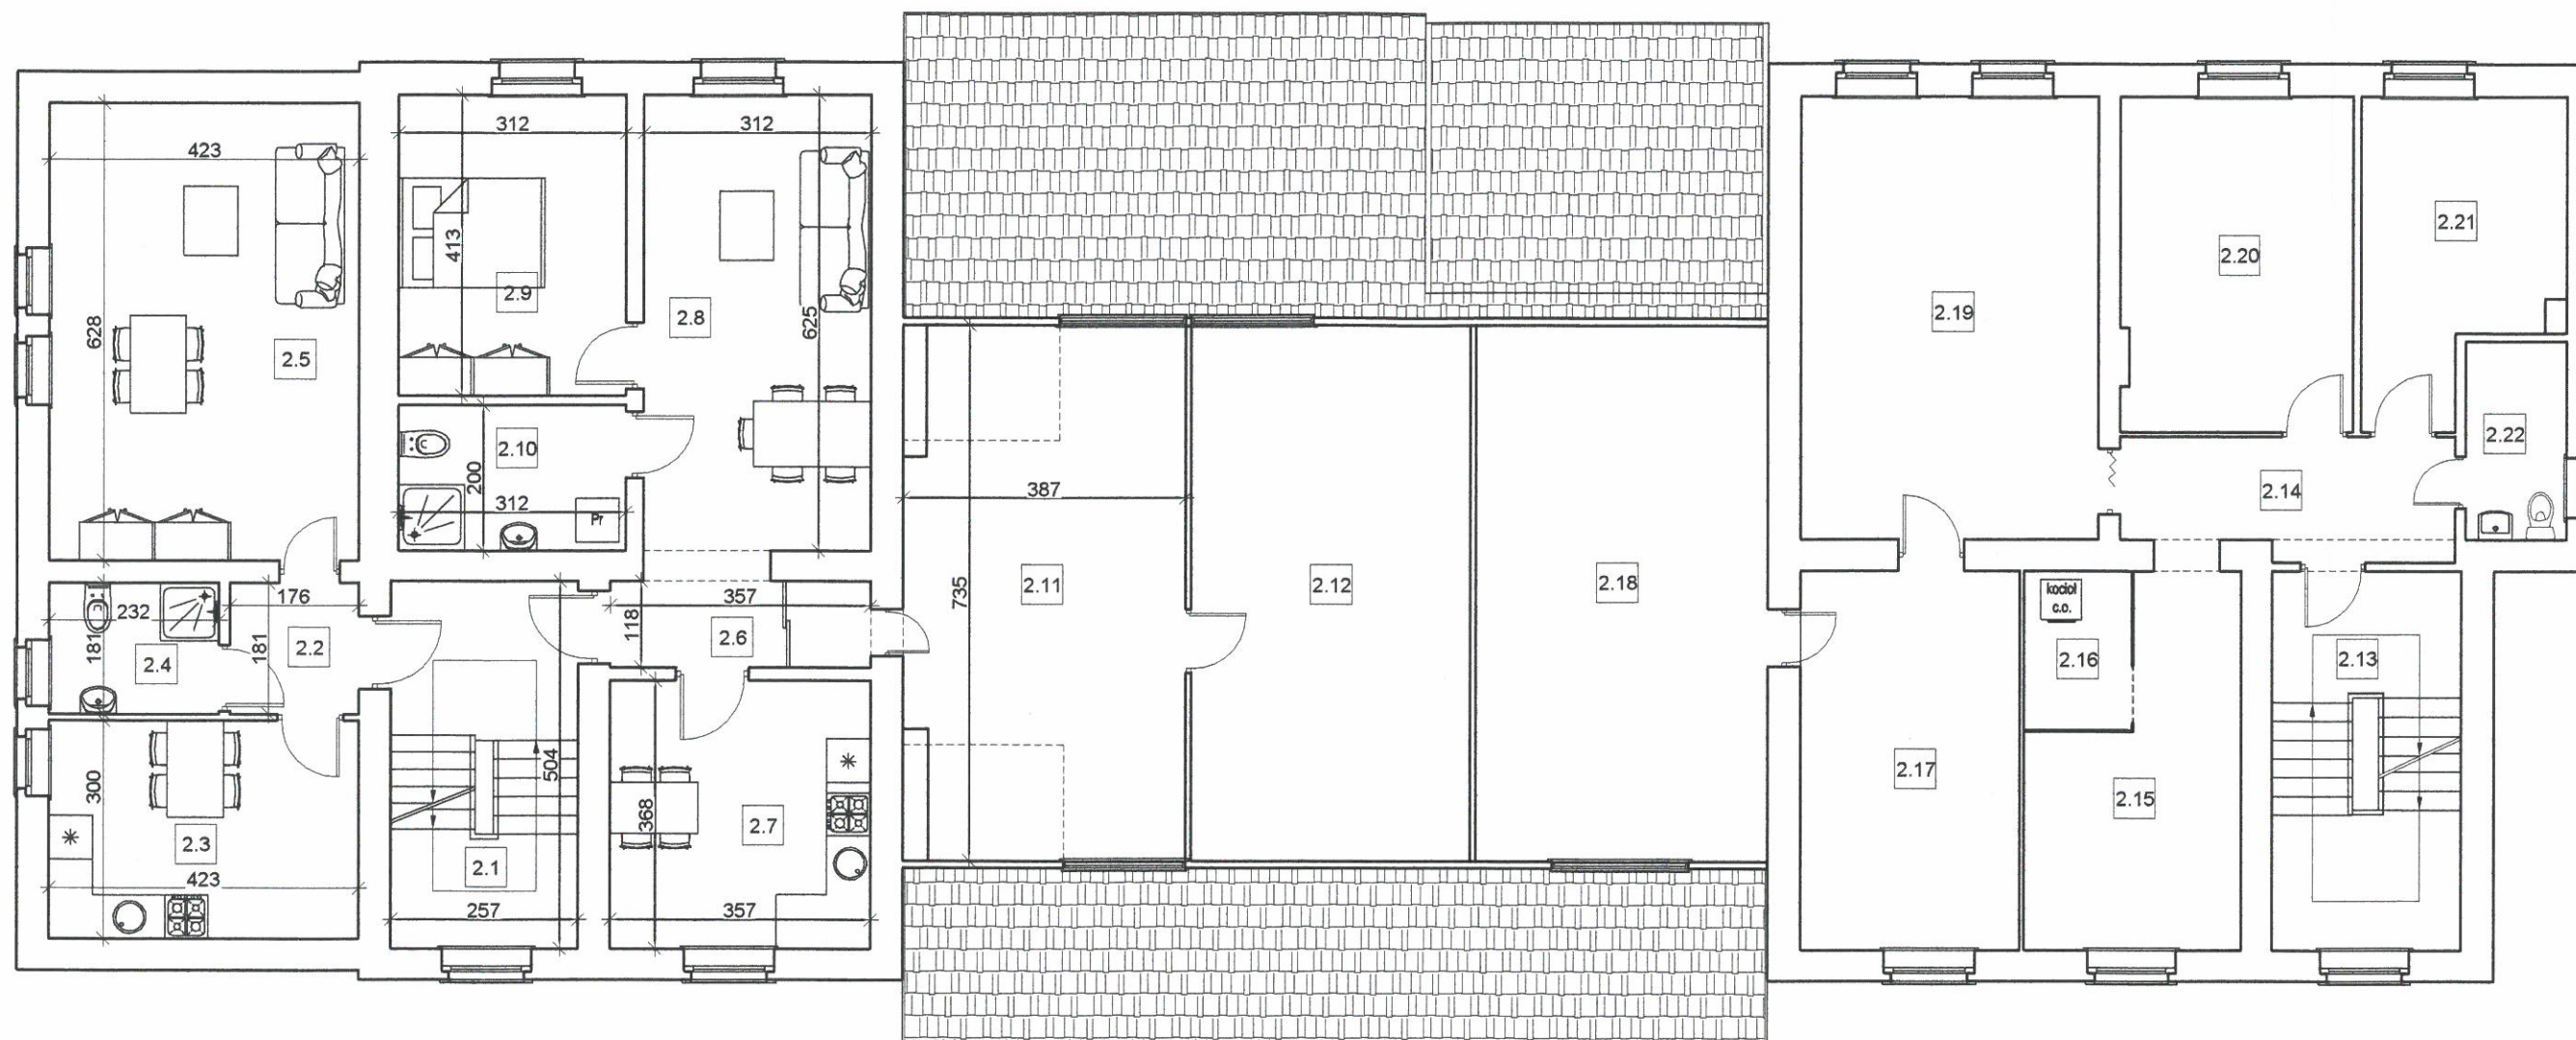

BILANS POWIERZCHNI - I PIĘTRO			
Pom.	Nazwa pomieszczenia	Rodzaj posadzki	Pow. netto [m ²]
2.1	Klatka schodowa	posadzka betonowa	12,95
2.2	Przedpokój	plytki podlogowe	3,19
2.3	Kuchnia	plytki podlogowe	12,69
2.4	łazienka	plytki podlogowe	4,20
2.5	Salon	panele podlogowe	26,56
2.6	Przedpokój	plytki podlogowe	4,21
2.7	Kuchnia	plytki podlogowe	13,14
2.8	Salon	panele podlogowe	19,50
2.9	Pokój	panele podlogowe	12,89
2.10	łazienka	plytki podlogowe	6,24
2.11	Poddasze nieuzytkowe	podloga drewniana	27,23
2.12	Poddasze nieuzytkowe	podloga drewniana	34,55
2.13	Klatka schodowa	posadzka betonowa	13,52
2.14	Przedpokój	wykladzina pcv	6,50
2.15	Kuchnia	wykladzina pcv	12,20
2.16	Pom. kotla c.o.	wykladzina pcv	3,23
2.17	Pokój	panele podlogowe	15,60
2.18	Poddasze nieuzytkowe	podloga drewniana	46,04
2.19	Salon	panele podlogowe	24,77
2.20	Pokój	panele podlogowe	14,66
2.21	Pokój	panele podlogowe	10,73
2.22	łazienka	plytki podlogowe	3,74
Razem:			328,34

 <p>mgr inż. Ewa Zagórzańska Tel. 606 102 637 ul. Różana 2/1 77-300 Człuchów www.concrete-projekt.pl concrete@concrete-projekt.pl</p>	Data opracowania: Maj 2015r.
	branża: ARCHITEKTURA, KONSTRUKCJA
Inwestor: Gmina Miejska Człuchów ul. Wojska Polskiego 1 77-300 Człuchów	Adres inwestycji: dz. nr 24, 40/6, 35/2, 40/4, 25/4 ul. Ignacego Kraszewskiego 4 77-300 Człuchów
Nazwa inwestycji: Wykonanie koncepcji zagospodarowania budynku dworca PKP i węzła komunikacyjnego oraz inwentaryzacji głównego budynku PKP	
Projektant:	Nr uprawnień: Podpis:
mgr inż. Ewa Zagórzańska	POM/0353/POOK/12 POM/0361/OWOK/08
mgr inż. Katarzyna Piekarska	