


Załącznik graficzny nr 1

MAPA DO CELÓW PROJEKTOWYCH ark. 8		
ID pracy geodezyjnej	6640.841.2014	
Miejscowość	Człuchów	
Jednostka ewidencyjna	identyfikator	220301_1.0002
	nazwa	Człuchów
Obręb ewidencyjny	identyfikator	0002
	nazwa	64
Skala mapy	1:500	
Nazwa układu współrzędnych	prostokątnych płaskich	2000/6
	wysokości	Kronszadt 86
Oznaczenie granic obszaru, który był przedmiotem aktualizacji		
Służebności gruntowe mające wpływ na zagospodarowanie gruntów zlokalizowanych w granicach projektowanej inwestycji		
Kontur użytku gruntowego, który nie jest ujawniony w bazie danych ewidencji gruntów i budynków		
Wykonawca: Usługi Geodezyjno-Kartograficzne Janina Świątek-Brzezińska ul. B. Jancy 11 77-230 Kępice dnia: 10.01.2015 r.		Geodeta uprawniony: Janina Świątek-Brzezińska Nr uprawnień: 15536/1996 zakres 1 i 2
Wykonawca / Imię i nazwisko, nr uprawnień oraz data i podpis osoby reprezentującej wykonawcę		

projektowana studnia

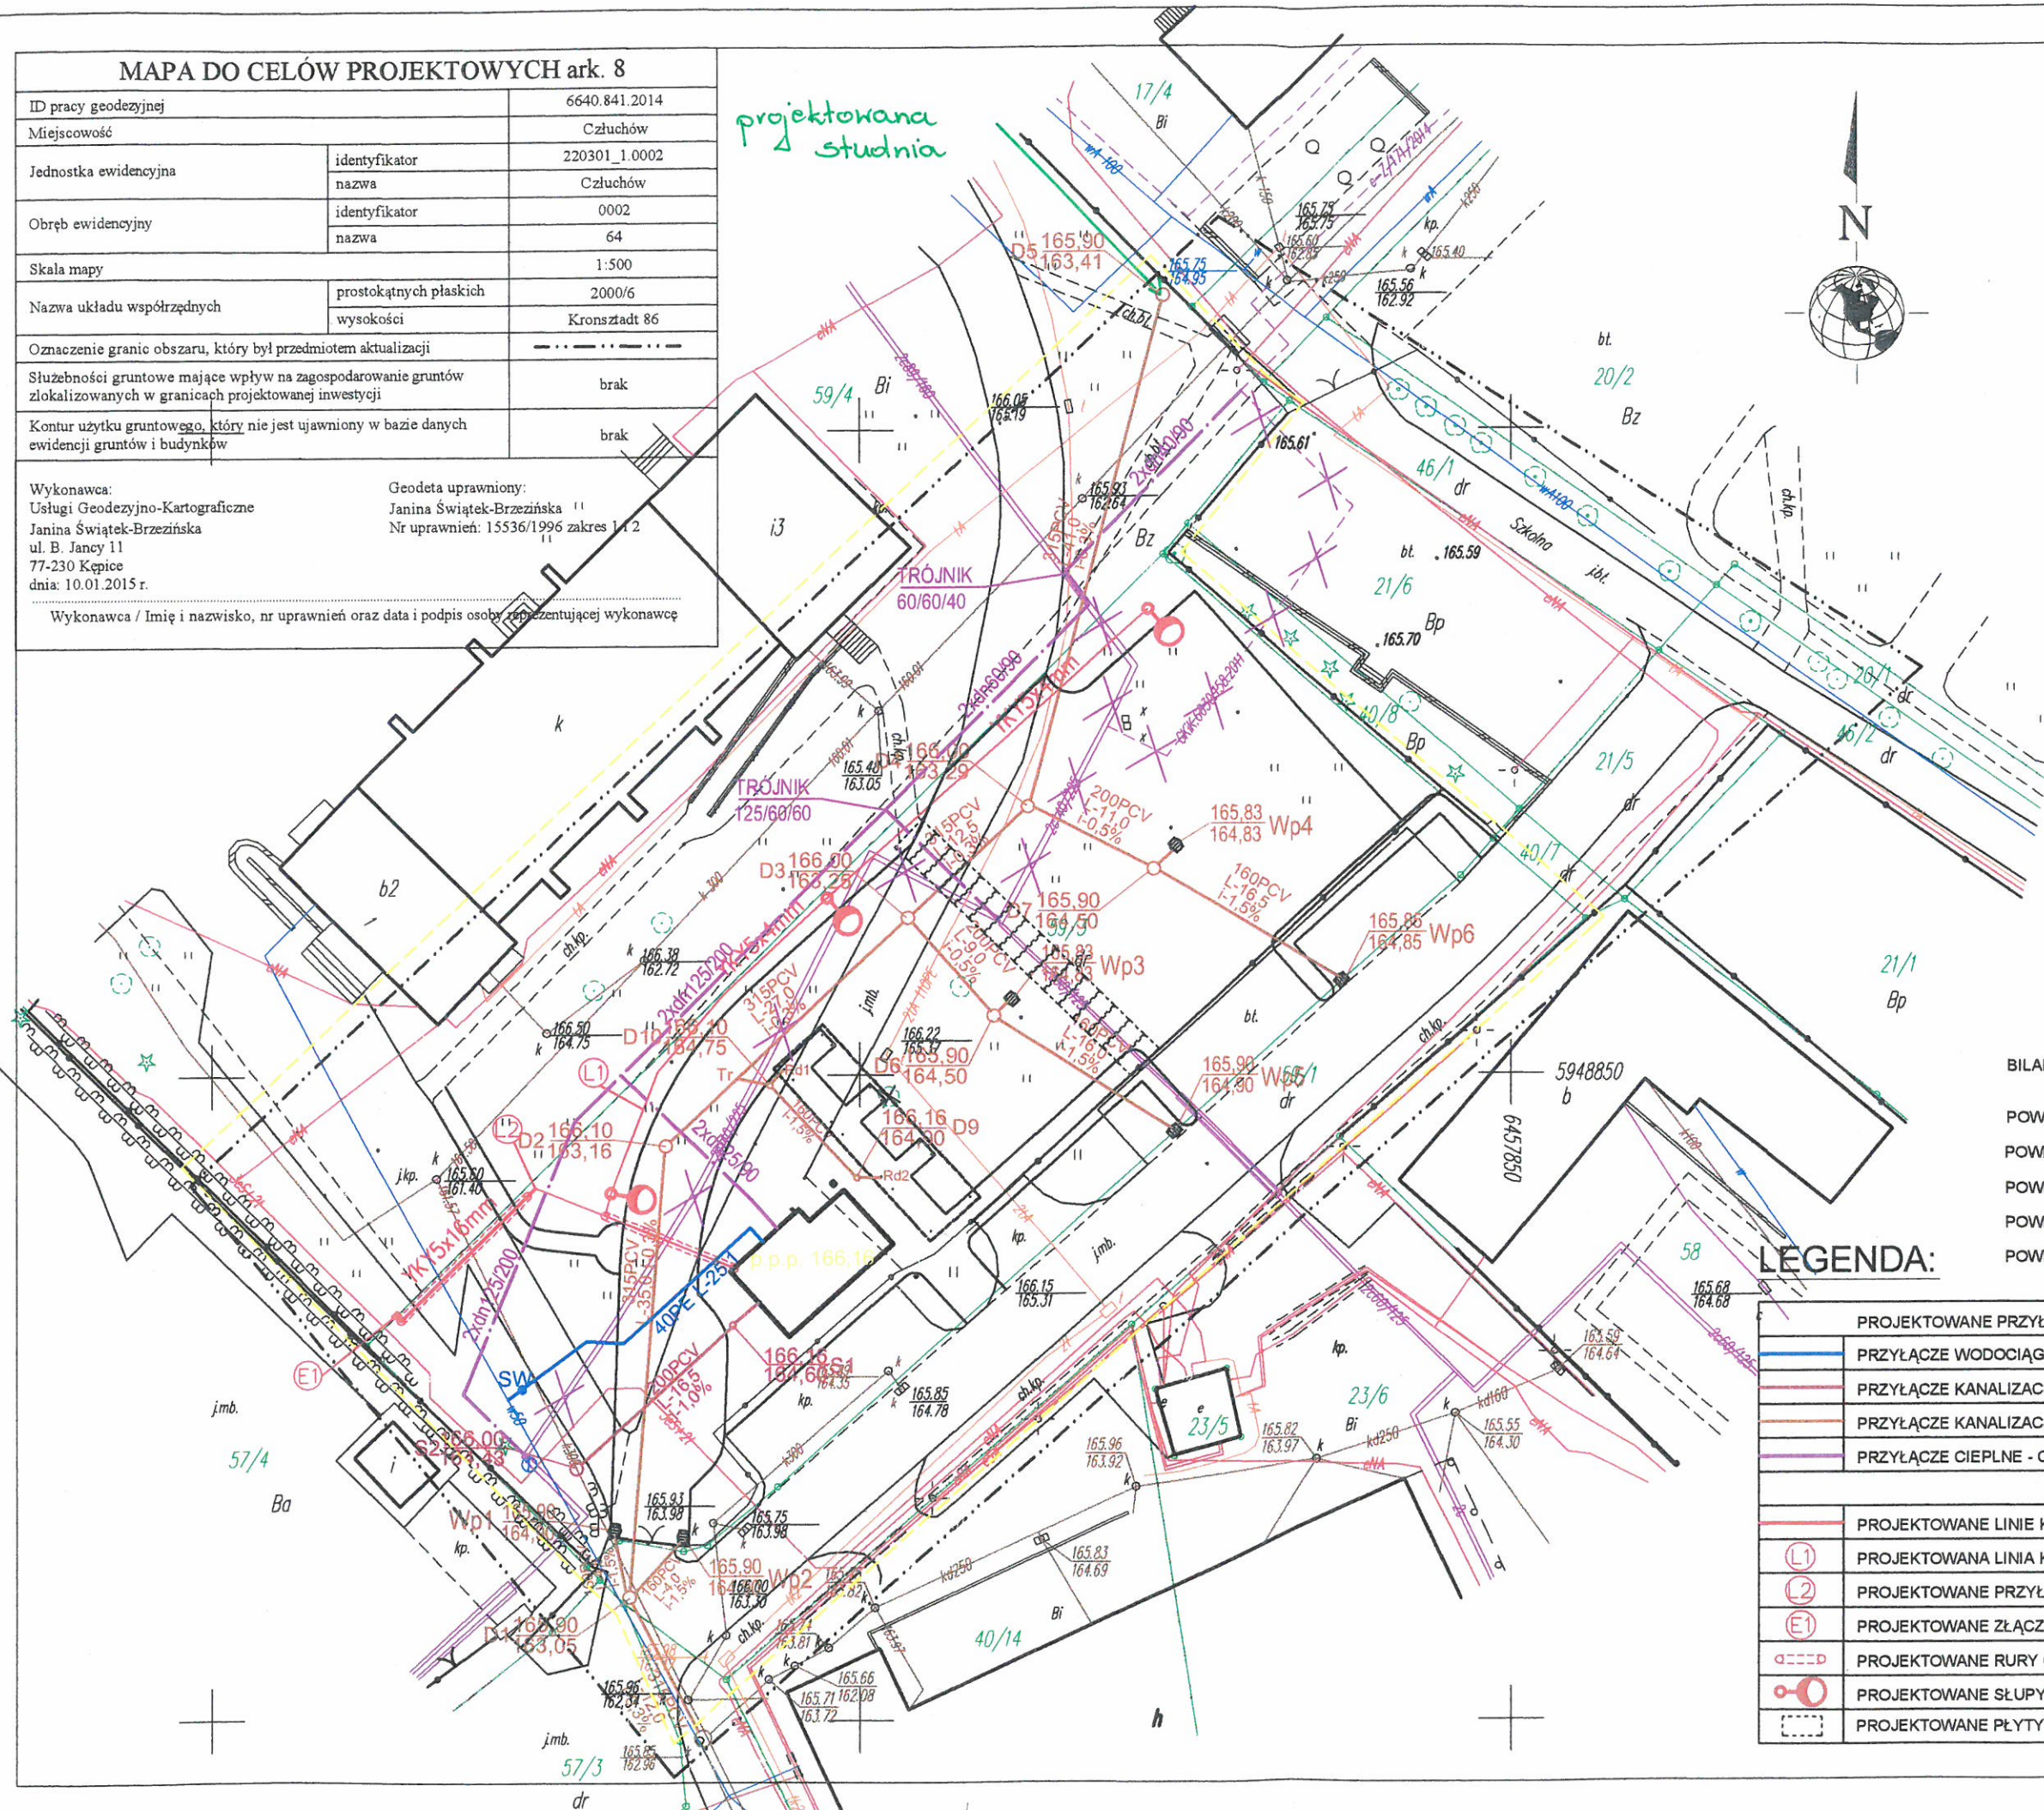

BILANS POWIERZCHNI DZIAŁKI NR 59/3:

POWIERZCHNIA DZIAŁKI	2750,14 m ² - 100%
POWIERZCHNIA PROJEKTOWANEGO BUDYNKU	- 69,20 m ² - 2,52%
POWIERZCHNIA UTWARDZONA ISTNIEJĄCA	- 198,90 m ² - 7,23%
POWIERZCHNIA UTWARDZONA PROJEKTOWANA	- 2025,80 m ² - 73,66%
POWIERZCHNIA ZIELENI	- 456,24 m ² - 16,59%

LEGENDA:

PROJEKTOWANE PRZYŁĄCZA	
	PRZYŁĄCZE WODOCIĄGOWE - 40 PE
	PRZYŁĄCZE KANALIZACJI SANITARNEJ - 200 PCV
	PRZYŁĄCZE KANALIZACJI DESZCZOWEJ - 160 PCV, 200 PCV, 315PCV
	PRZYŁĄCZE CIEPLNE - C.O. 2x25 mm
PROJEKTOWANE LINIE KABLOWE	
	PROJEKTOWANA LINIA KABLOWA OŚWIETLENIA TERENU YKY 5x4mm
	PROJEKTOWANE PRZYŁĄCZE ELEKTROENERGETYCZNE ZALICZNIKOWE YKY 5x16mm
	PROJEKTOWANE ZŁĄCZE KABLOWO-POMIAROWE WG OPRACOWANIA ENERGA-OPERATOR
	PROJEKTOWANE RURY OSŁONOWE DVK 100
	PROJEKTOWANE SŁUPY OŚWIETLENIOWE
	PROJEKTOWANE PŁYTY DROGOWE - ZABEZPIECZENIE CIEPŁOCIĄGU - 16 SZT

System Informacji Przestrzennej Miasta Człuchów

skala 1 : 2000



