


PRZEKRÓJ NORMALNY

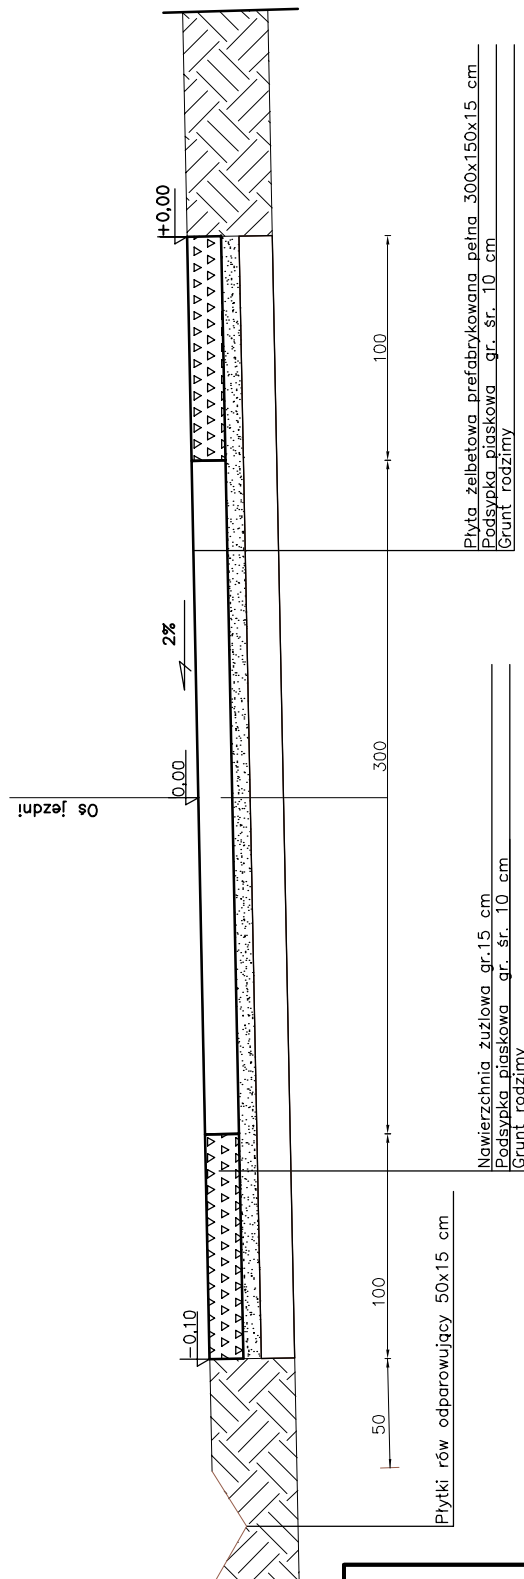

LOKALIZACJA:		77-300 Człuchów, ul. Kettinga działki o nr ewidencyjnym 323/3; 49/65; 68/26		
WŁASNOŚĆ:		GMINA MIEJSKA CZŁUCHÓW 77-300 Człuchów, ul. Wojska Polskiego 1		
NAZWA OBIEKTU:		Utwardzenie nawierzchni drogi płytami żelbetowymi prefabrykowanymi pełnymi na istniejącej podbudowie.		
RYSUNEK:		Data:		Skala:
PRZEKRÓJ A-A		luty 2015 r		
Branża:	Projektant:	Uprawnienia:	Podpis:	Nr rys.
Drogowa	tech.bud. Klik Jacek	UAN/8346/821/88 POM/BO/2070/01		2