


# PRZEKRÓJ NORMALNY

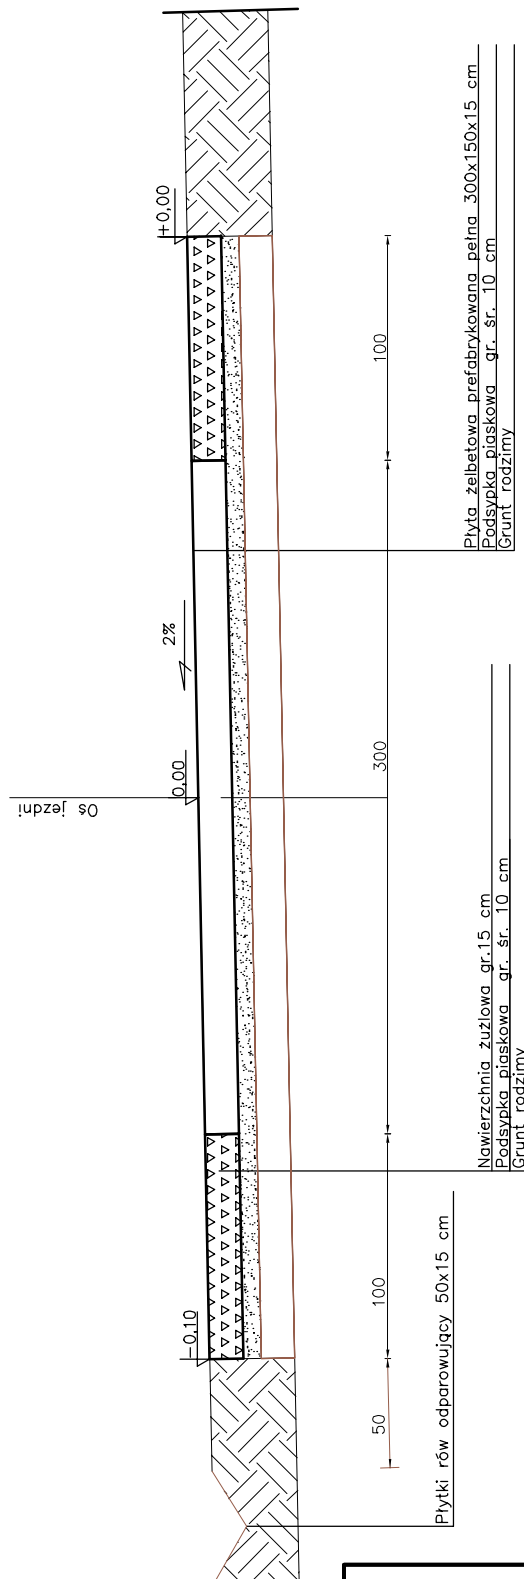

LOKALIZACJA:		77-300 Człuchów, ul. Broniewskiego działki o nr ewidencyjnym 65/9, 967/26, 967/27, 967/23		
WŁASNOŚĆ:		GMINA MIEJSKA CZŁUCHÓW 77-300 Człuchów, ul. Wojska Polskiego 1		
NAZWA OBIEKTU:		Utwardzenie nawierzchni drogi płytami żelbetowymi prefabrykowanymi pełnymi na istniejącej podbudowie.		
RYSUNEK:		Data:		Skala:
PRZEKRÓJ B-B		marzec 2015 r		
		Podpis:	Nr rys.	
Branża:	Projektant:	Uprawnienia:		
Drogowa	tech.bud. Klik Jacek	UAN/8346/821/88 POM/BO/2070/01		3