



Przekrój normalny

skala 1:50

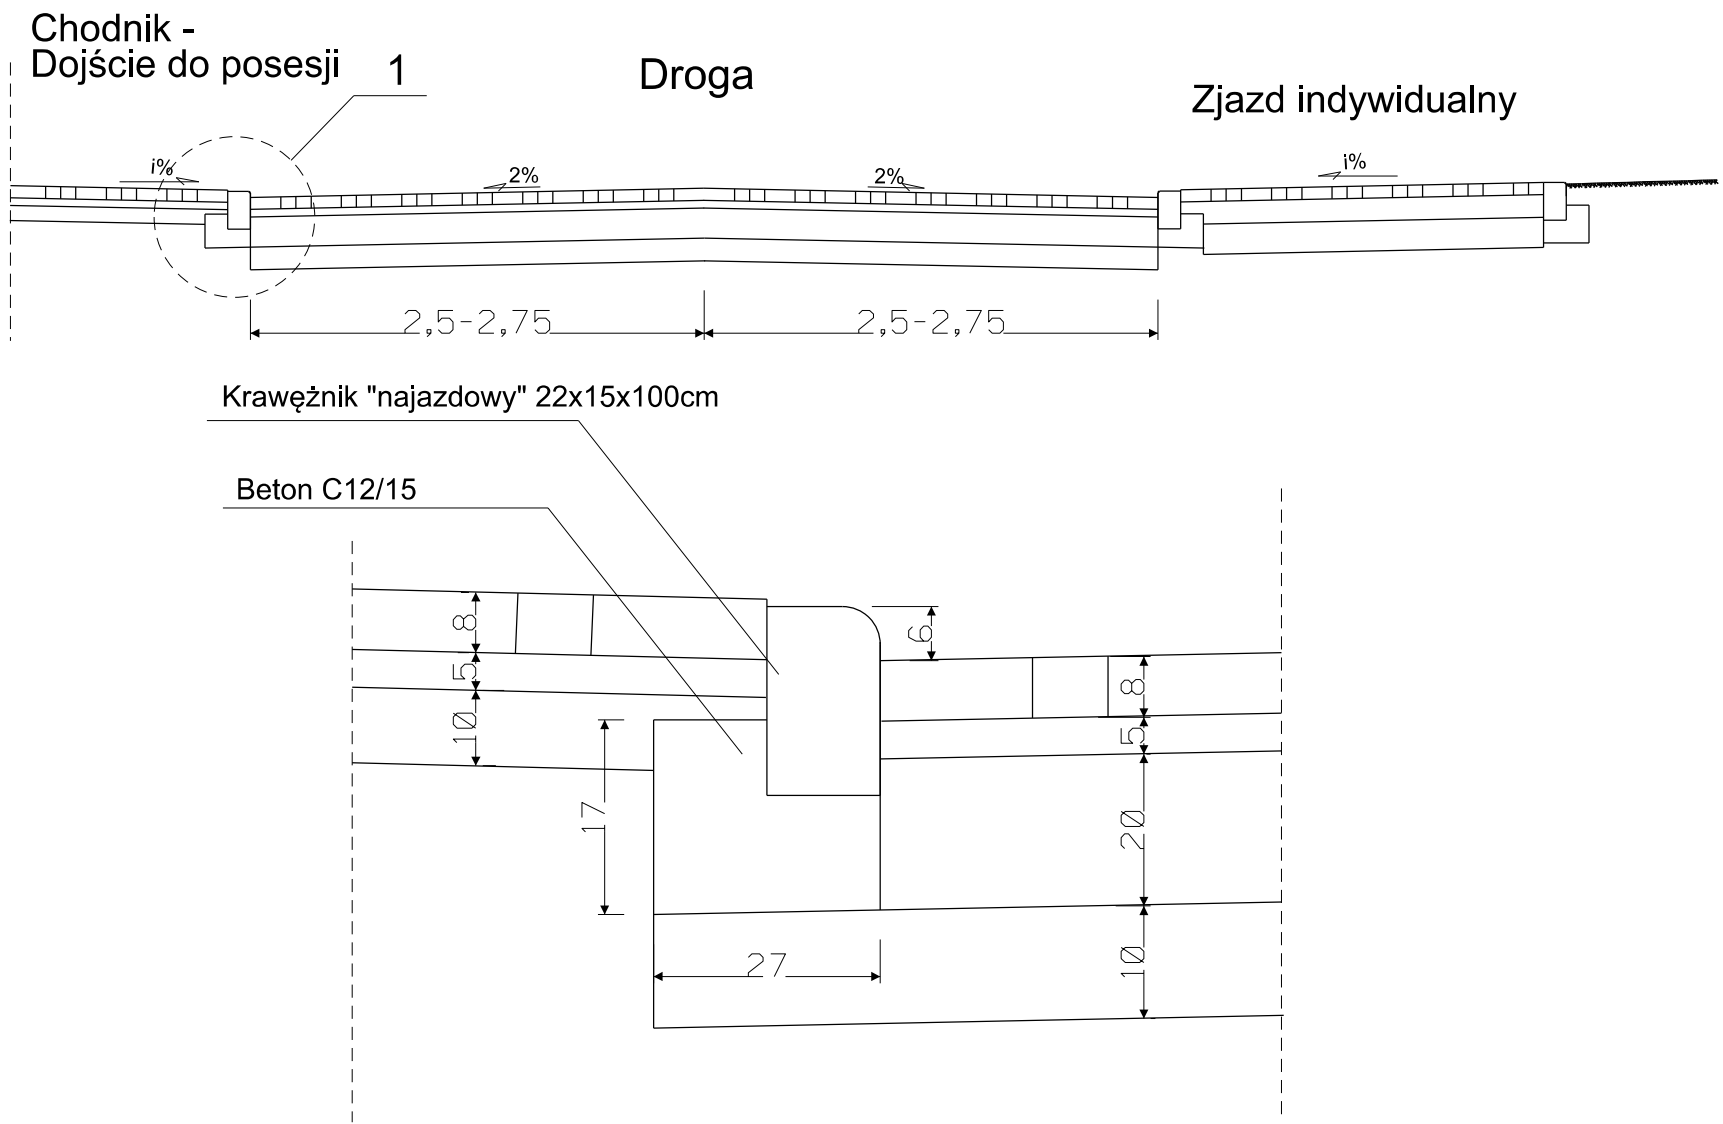


Konstrukcja drogi

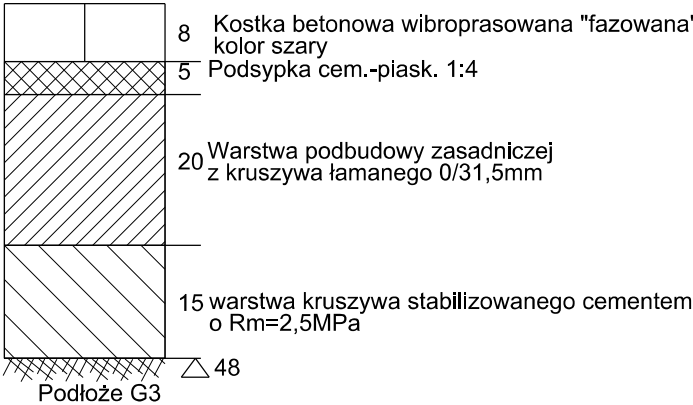


Konstrukcje nawierzchni

Konstrukcja chodnika

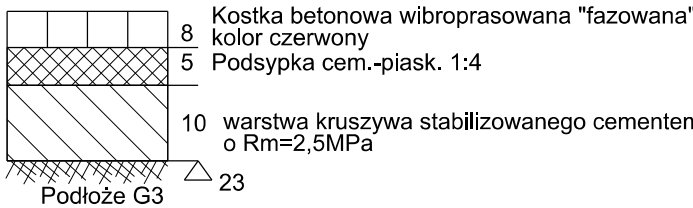

Konstrukcja zjazdów indywidualnych

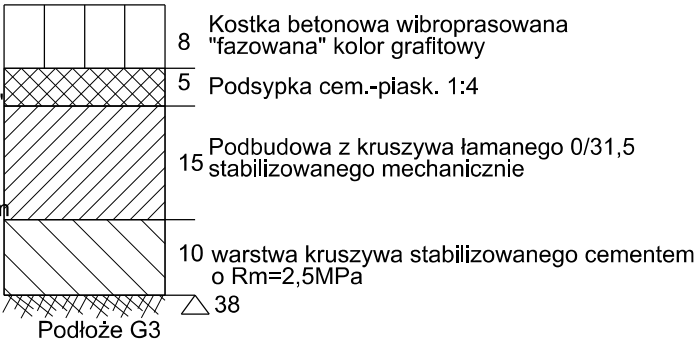

Nazwa i adres obiektu budowlanego Przebudowa nawierzchni drogowych wraz z przebudową kanalizacji deszczowej dla rejonu wschodniego miasta Człuchów			
Inwestor: Gmina Miejska Człuchów			
Nazwa rysunku Przekrój normalny		Skala 1:50, 1:10 Nr rys 4	
Branża	Imię i nazwisko	Uprawnienia	Podpis
Projektant br. drogowa	mgr inż. Daniel Folehr	Upr. bud. POM/0101/POOD/11	
30 październik 2013			