


Profil M-N

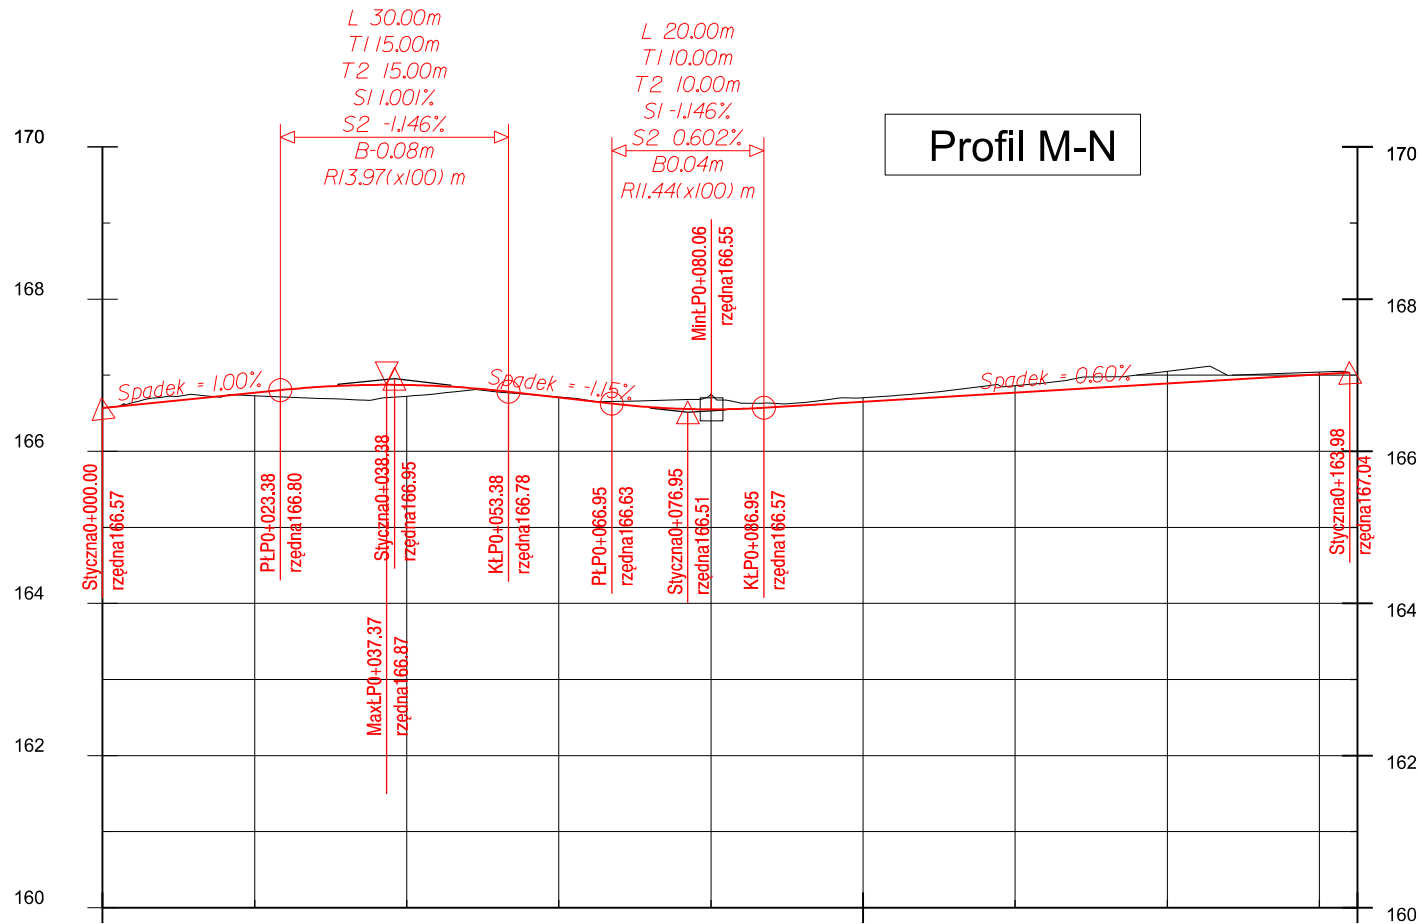

	0+000	009	022	035	048	061	074	087	0+100	113	126	139	152	0+165			
Rzędna istniejąca:		166.72	166.73	166.69	166.72	166.80	166.71	166.66	166.75	166.62	166.70	166.78	166.86	166.97	167.05	167.01	167.04
Rzędna projektowana:		166.67	166.77	166.85	166.87	166.82	166.71	166.60	166.55	166.59	166.65	166.71	166.77	166.83	166.89	166.95	167.01
Pikietaż:	0+000.00	0+010.00	0+020.00	0+030.00	0+040.00	0+050.00	0+060.00	0+070.00	0+080.00	0+090.00	0+100.00	0+110.00	0+120.00	0+130.00	0+140.00	0+150.00	0+160.00
Proste i łuki poziome:	<div><div>L 10.84 R 7.00</div><div>L 14.78 R 40.00</div><div>L 51.94 R 45.00</div></div>																
Różnica rzędnych (wykop):		0.06				0.01	0.07	0.20	0.03	0.05	0.07	0.09	0.14	0.16	0.05	0.03	
Różnica rzędnych (nasyp):			0.04	0.16	0.15	0.01											
Kąt załamania stycznych:	<div>88° 42' 25.04"21° 09' 51.42"66° 07' 55.82"</div>																
Grade and Distance:	<div><div>166.569</div><div>SIP 1.001% L 38.380</div><div>166.954</div><div>SIP -1.146% L 38.574</div><div>166.512</div><div>SIP 0.602% L 87.024</div><div>167.036</div></div>																
Vertical Alignment:	<div><div>L 23.38 SIP 1.00%</div><div>L 30.00 L1 15.00 L2 15.00</div><div>SIP -1.15% L 13.57</div><div>L 20.00 L1 10.00 L2 10.00</div><div>L 77.02 SIP 0.60%</div></div>																

Nazwa i adres obiektu budowlanego Przebudowa nawierzchni drogowych wraz z przebudową kanalizacji deszczowej dla rejonu wschodniego miasta Człuchów			
Inwestor: Gmina Miejska Człuchów			
Nazwa rysunku Profil podłużny		Skala 1:1000	
		Nr rys 3.3	
Branża	Imię i nazwisko	Uprawnienia	Podpis
Projektant br. drogowa	mgr inż. Daniel Folehr	Upr. bud. POM/0101/POOD/11	
20 październik 2013			