


PROFIL PODŁUŻNY KANALIZACJI DESZCZOWEJ

Skala 1:100/500

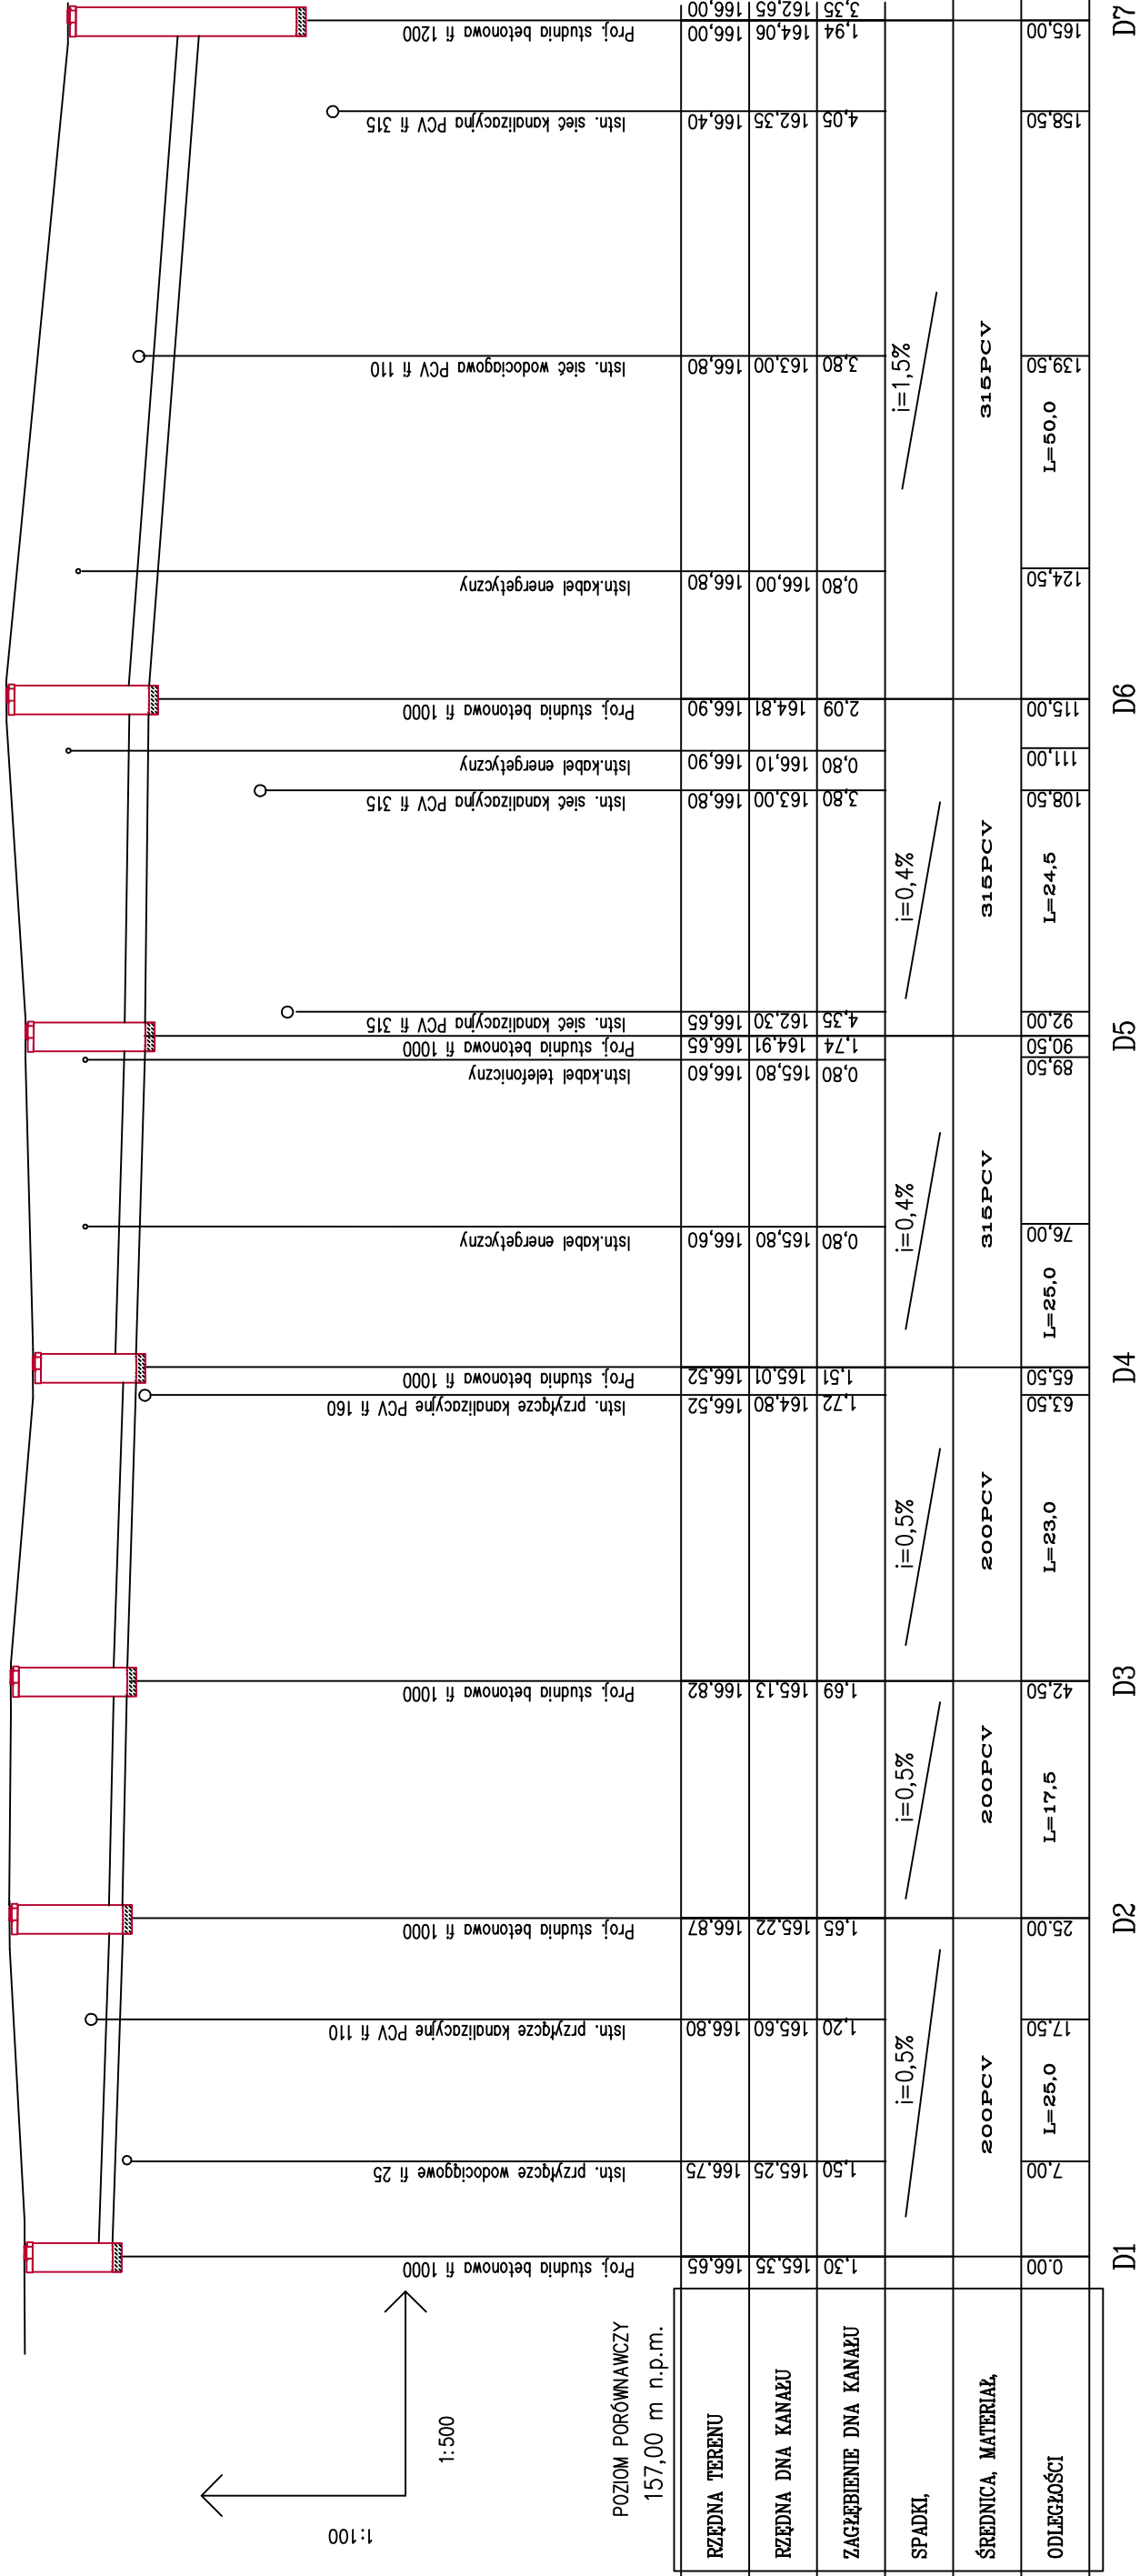

Przebudowa nawierzchni drogowej wraz z przebudową kanalizacji deszczowej dla rejonu wschodniego miasta Częstochów

SIEC KANALIZACJI DESZCZOWEJ

projektant:

Zygmunt Cheba

upr. bud. nr AN/8346/138/84

w specj. instal-inżynieryjnej

POM/IS/0550/01

skala:

1:100/500

30 października 2013r.

nr rys.

2

podpis