


PROFIL PODŁUŻNY KANALIZACJI DESZCZOWEJ

Skala 1:100/500

UL. STASZICA I NIEMCEWICZA

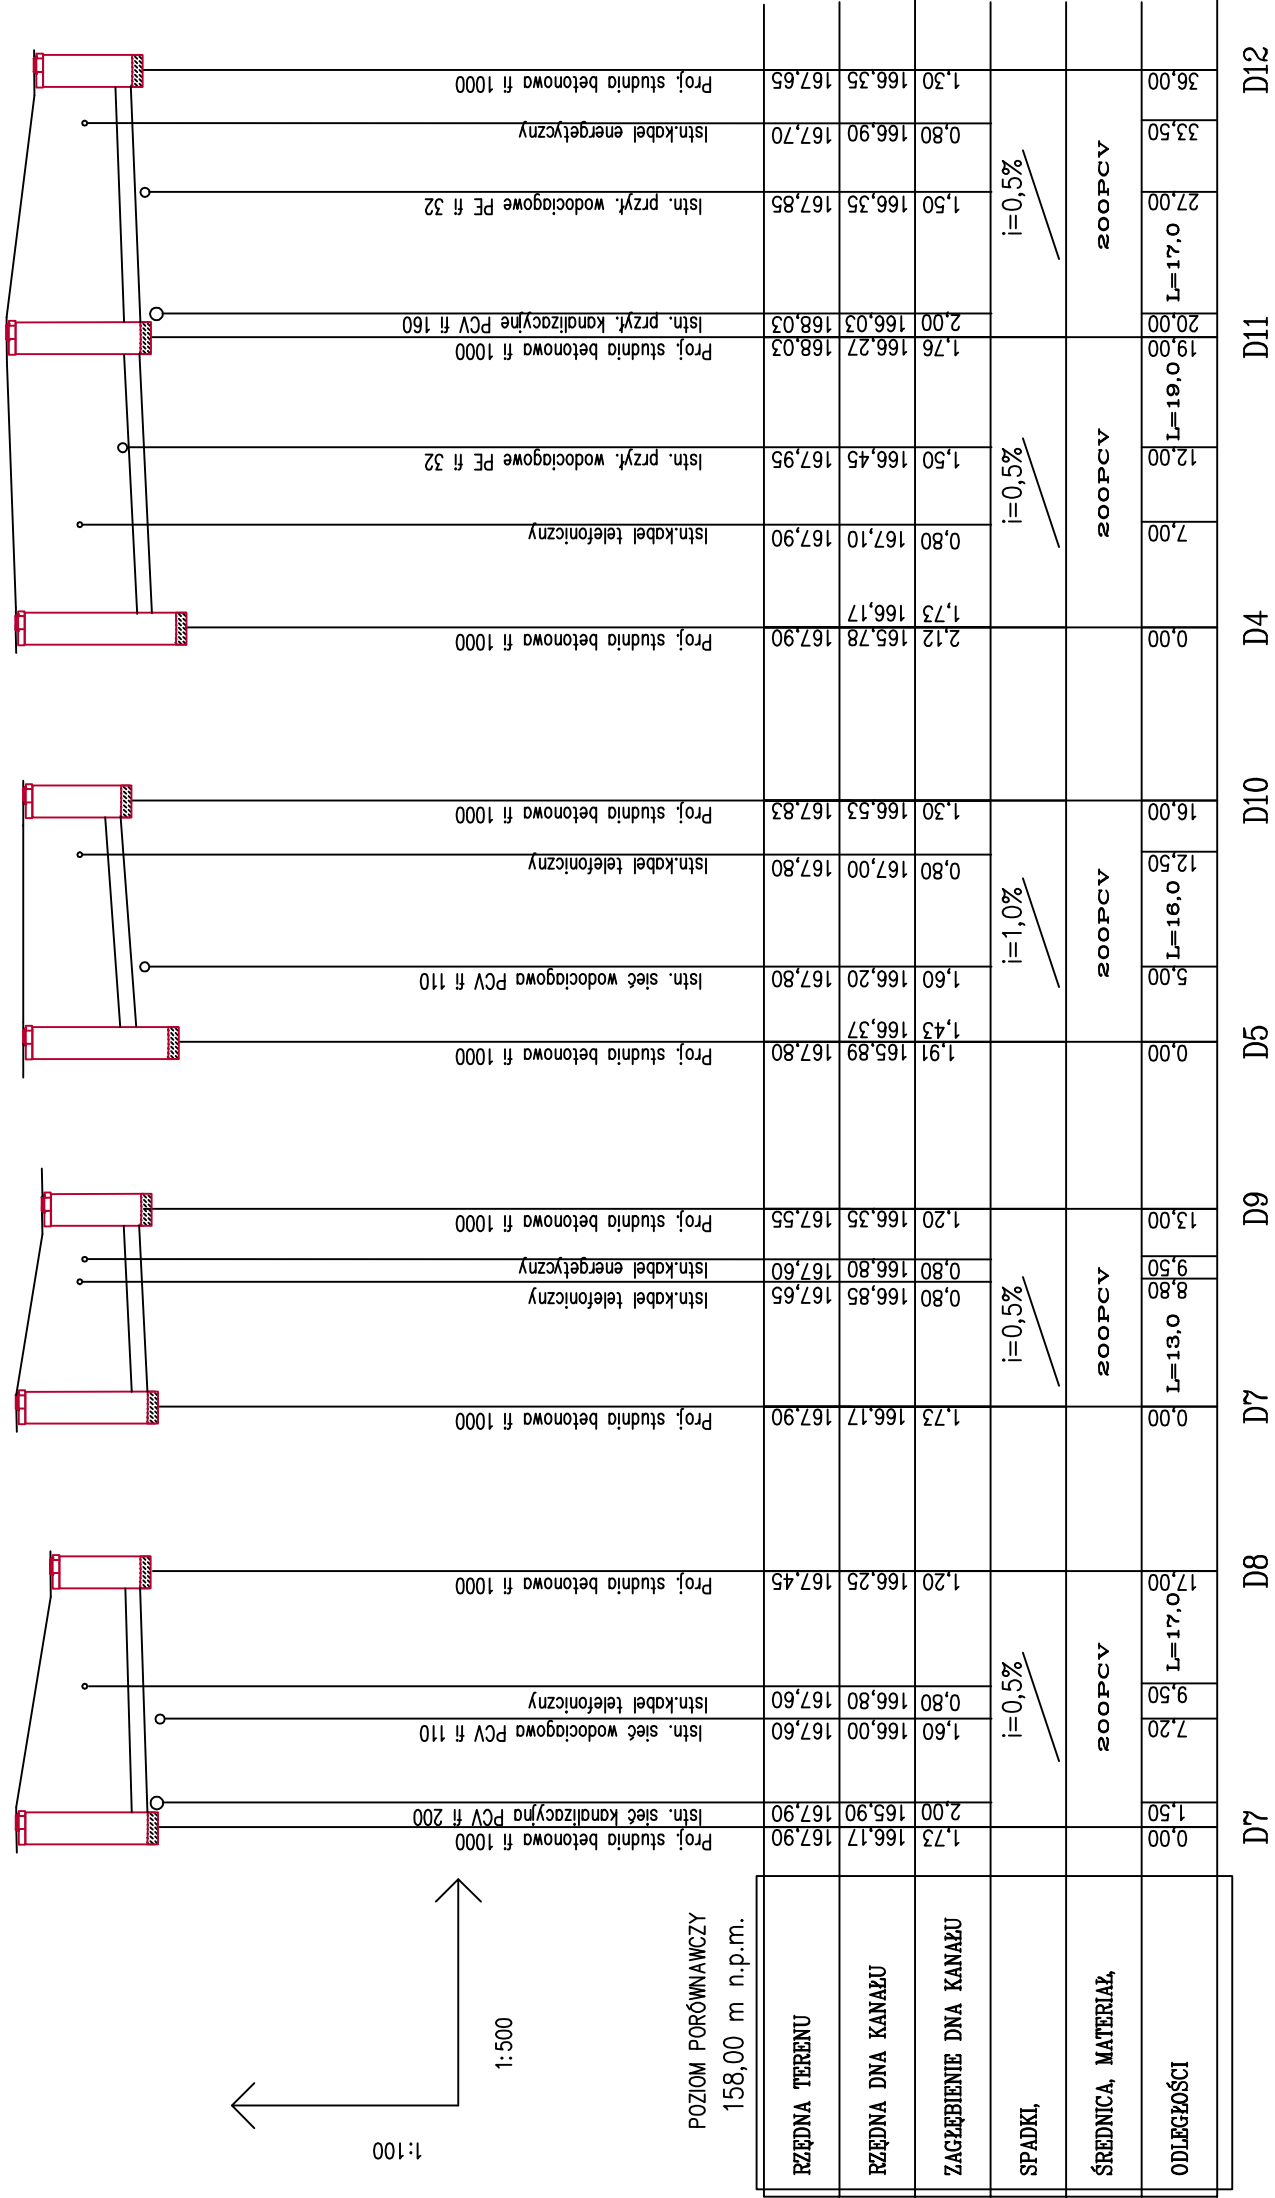

Przebudowa nawierzchni drogowej wraz z przebudową kanalizacji deszczowej dla rejonu wschodniego miasta Człuchów

SIEC KANALIZACJI DESZCZOWEJ

projektant:
Zygmunt Cheba
upr. bud. nr AN/8346/138/84
w specj. instal-inżynieryjnej
POM/IS/0550/01

podpis

skala:
1:100/500
30 październik 2013r.
nr rys.
5