


Układ sieci - TN-S

A

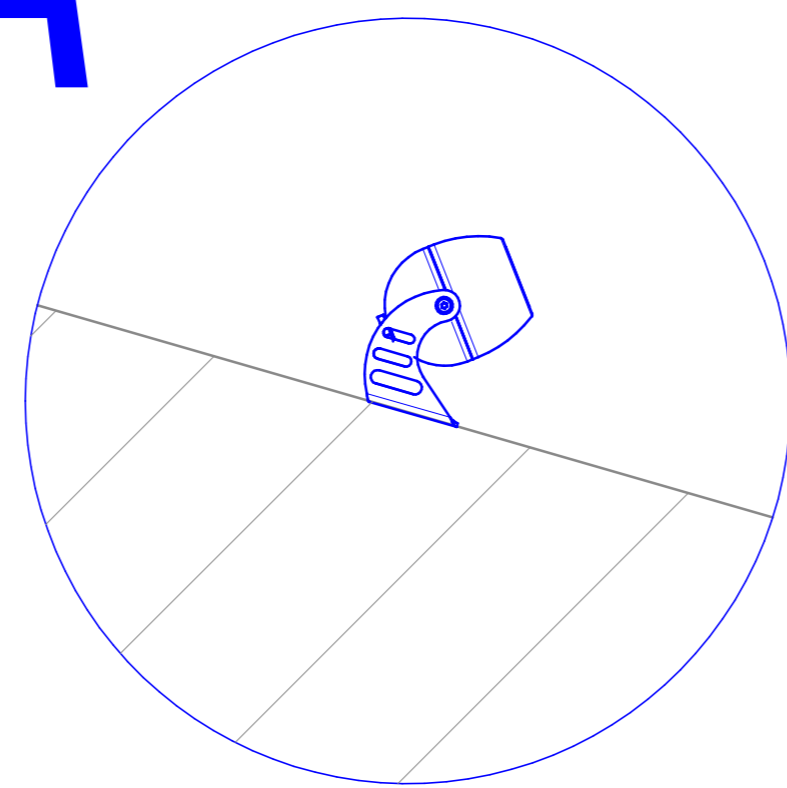

szczegół 1

PROJEKT BUDOWLANO-WYKONAWCZY

Temat opracowania:	Budowa oświetlenia iluminacyjnego wieży zamkowej zamku krzyżackiego oraz oświetlenia i nawierzchni alejek spacerowych podzamcza w Człuchowie przy ul. Kościelnej	Nr rys.: E03
Inwestor:	GMINA MIEJSKA CZŁUCHÓW CZŁUCHÓW, ul. WOJSKA POLSKIEGO 1	Data: 23-05-2014
Temat rysunku:	Oświetlenie sklepień wnek okiennych oraz ścian zębów na blankach wieży	Skala: 1:50
Autorzy: branża elektryczna	Tech. Marek Znajdek, upr. nr UAN-KZ-7210/36/89 specjalność: instalacyjno-inżynieryjna w zakr. instalacji elektr.	podpis:
Sprawdzający: branża elektryczna	Tech. Alojzy Znajdek, upr. nr AUB-KZ-7210/77/90, 725/75/Bg specjalność: instalacyjno-inżynieryjna w zakr. sieci oraz instalacji elektr.	podpis: