


- 1-2 - obwody oświetleniowe dziedzińca bramnego - bruk
- 3-4 - obwody oświetleniowe dziedzińca bramnego - rampy
- 4a - obwód oświetlenia przy rozdzielni RGA
- 5-9 - obwody oświetleniowe dziedzińca bramnego - punkty 1
- 10 - obwód oświetlenia ewakuacyjnego dziedzińca bramnego
- 11 - obwód techniczny szybu windy
- 12 - S 301 B 16 - YDY 3x2,5mm2 - obwód gniazd technicznych dziedzińca bramnego
- 13 - S 301 B 16 - rezerwa
- 14 - S 301 B 16 - rezerwa

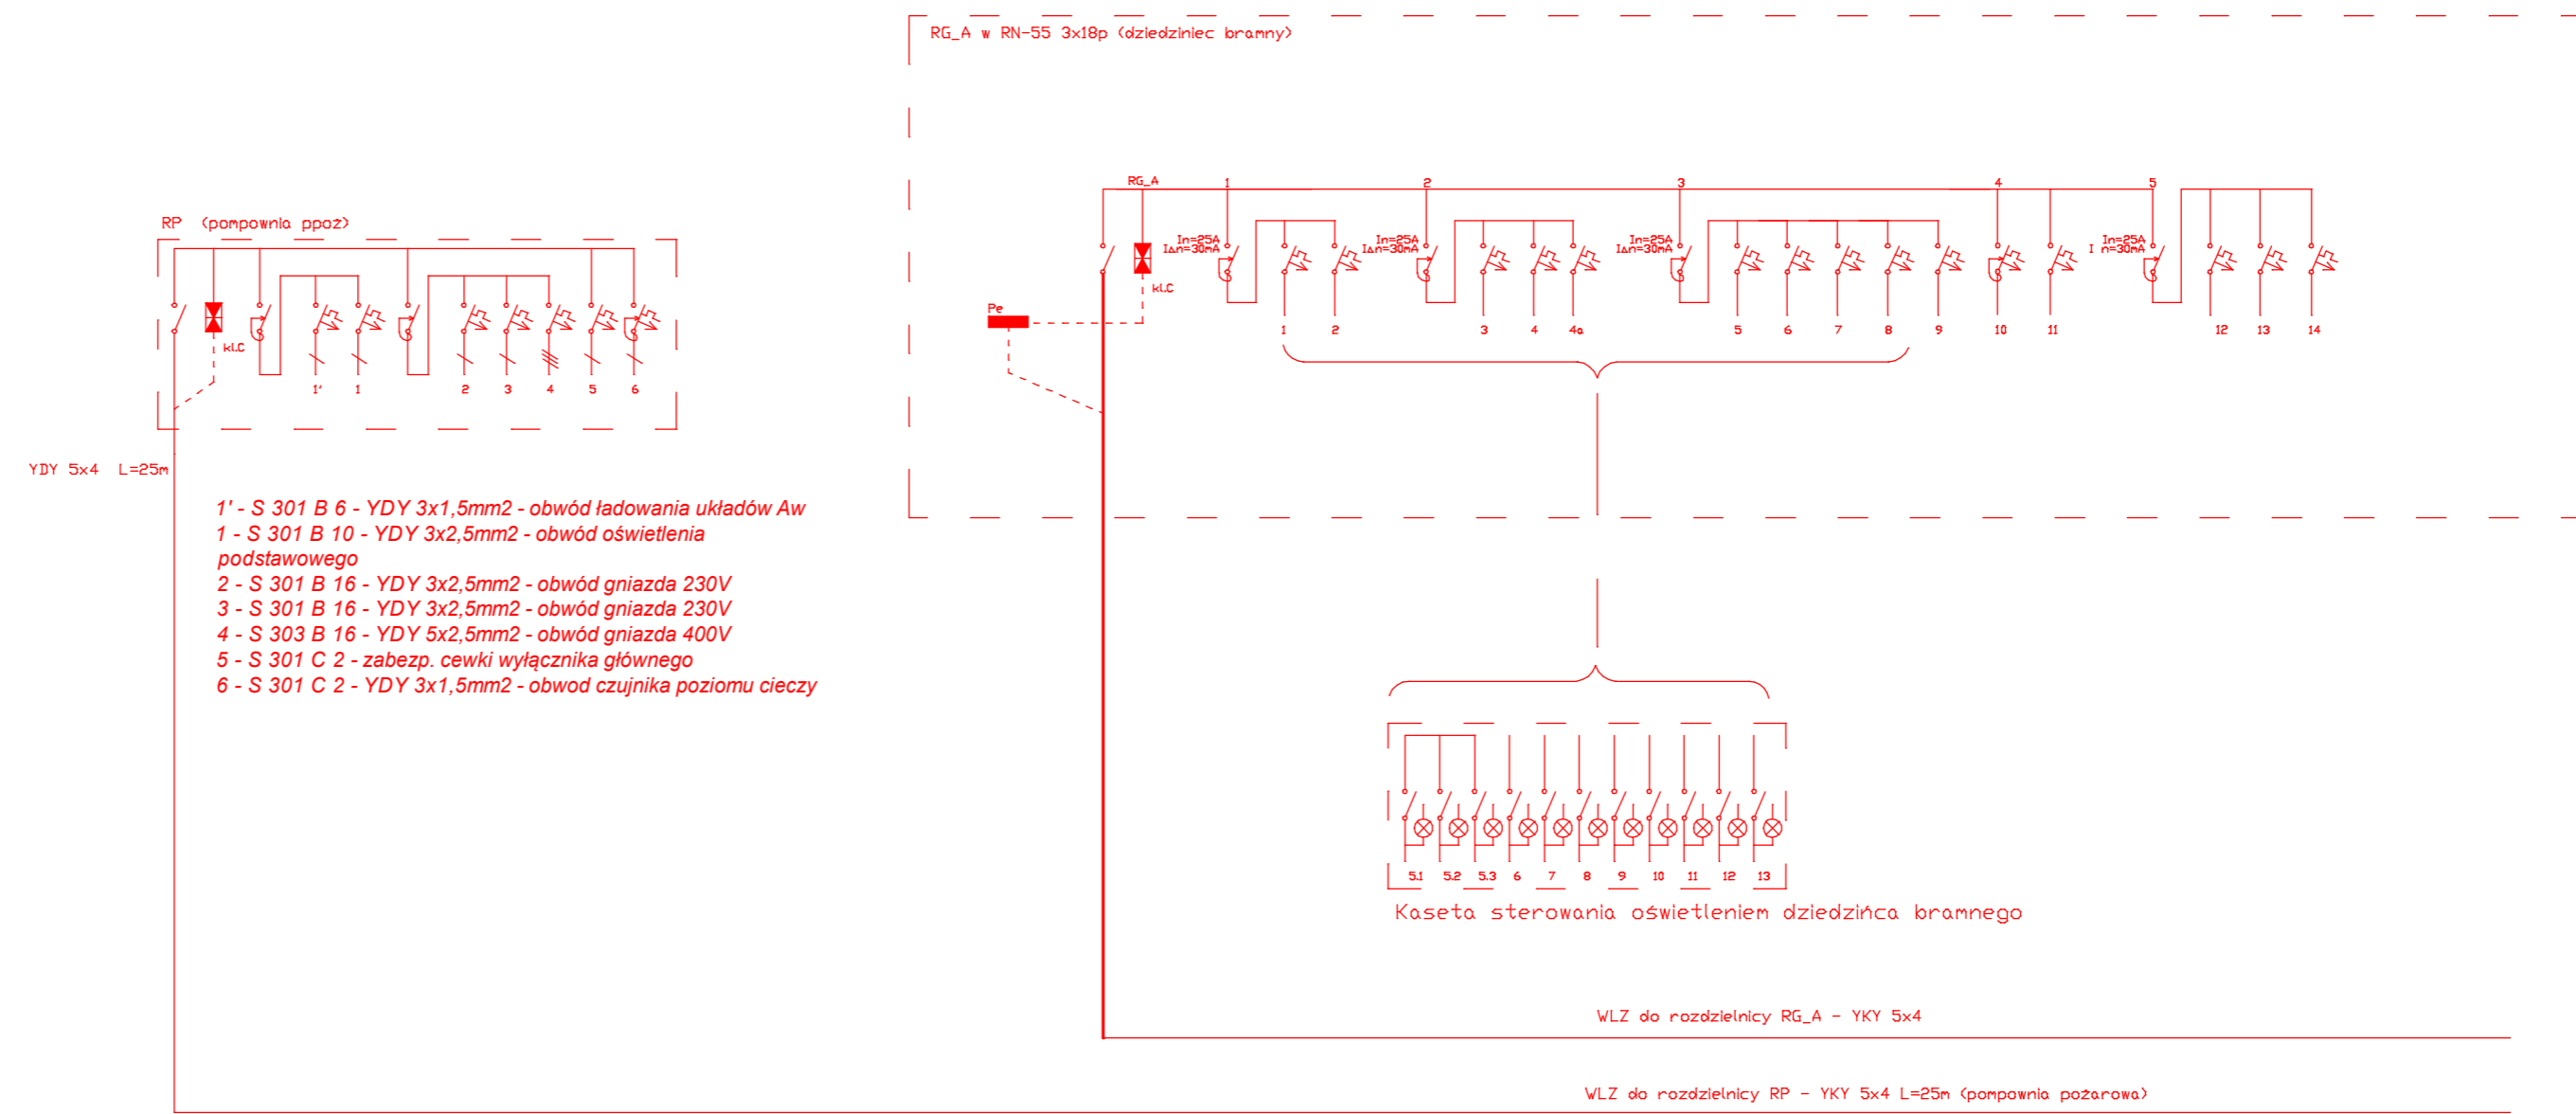

instalacje zasilane wyłącznie z podstawowego źródła zasilania
 instalacje zasilane z agregatu w przypadku braku zasilania podstawowego
 instalacje zasilane z agregatu w przypadku braku zasilania podstawowego w trybie pożarowym
 instalacje projektowane oraz zmiany

PROJEKT BUDOWLANO - WYKONAWCZY

Temat opracowania:	Budowa oświetlenia iluminacyjnego wieży zamkowej zamku krzyżackiego oraz oświetlenia i nawierzchni alejek spacerowych podzamcza w Człuchowie przy ul. Kościelnej	Nr rys.: E04
Inwestor:	GMINA MIEJSKA CZŁUCHÓW CZŁUCHÓW, ul. WOJSKA POLSKIEGO 1	Data: 23-05-2014
Temat rysunku:	Rozbudowa systemu zasilania wieży zamkowej w Człuchowie w związku z projektowanym oświetleniem iluminacyjnym	Skala:
Autorzy: branża elektryczna	Tech. Marek Znajdek, upr. nr UAN-KZ-7210/36/89 specjalność: instalacyjno-inżynierska w zakr. instalacji elektr.	podpis:
Sprawdzający: branża elektryczna	Tech. Alojzy Znajdek, upr. nr AUB-KZ-7210/77/90, 725/75/Bg specjalność: instalacyjno-inżynierska w zakr. sieci oraz instalacji elektr.	podpis: