


S7/1, S7/2, S7/3, S7/4 i S7/5 - latarnia z koroną i dwiema oprawami.  
 Pozostałe latarnie: korona z jedną oprawą.  
 Latarnie posadowić na prefabr. fundamentach jak BLS 80.  
 Źródła światła: Philips SON-T PIA PLUS.  
 Dobór latarni stylowych zgodnie z częścią opisową projektu.

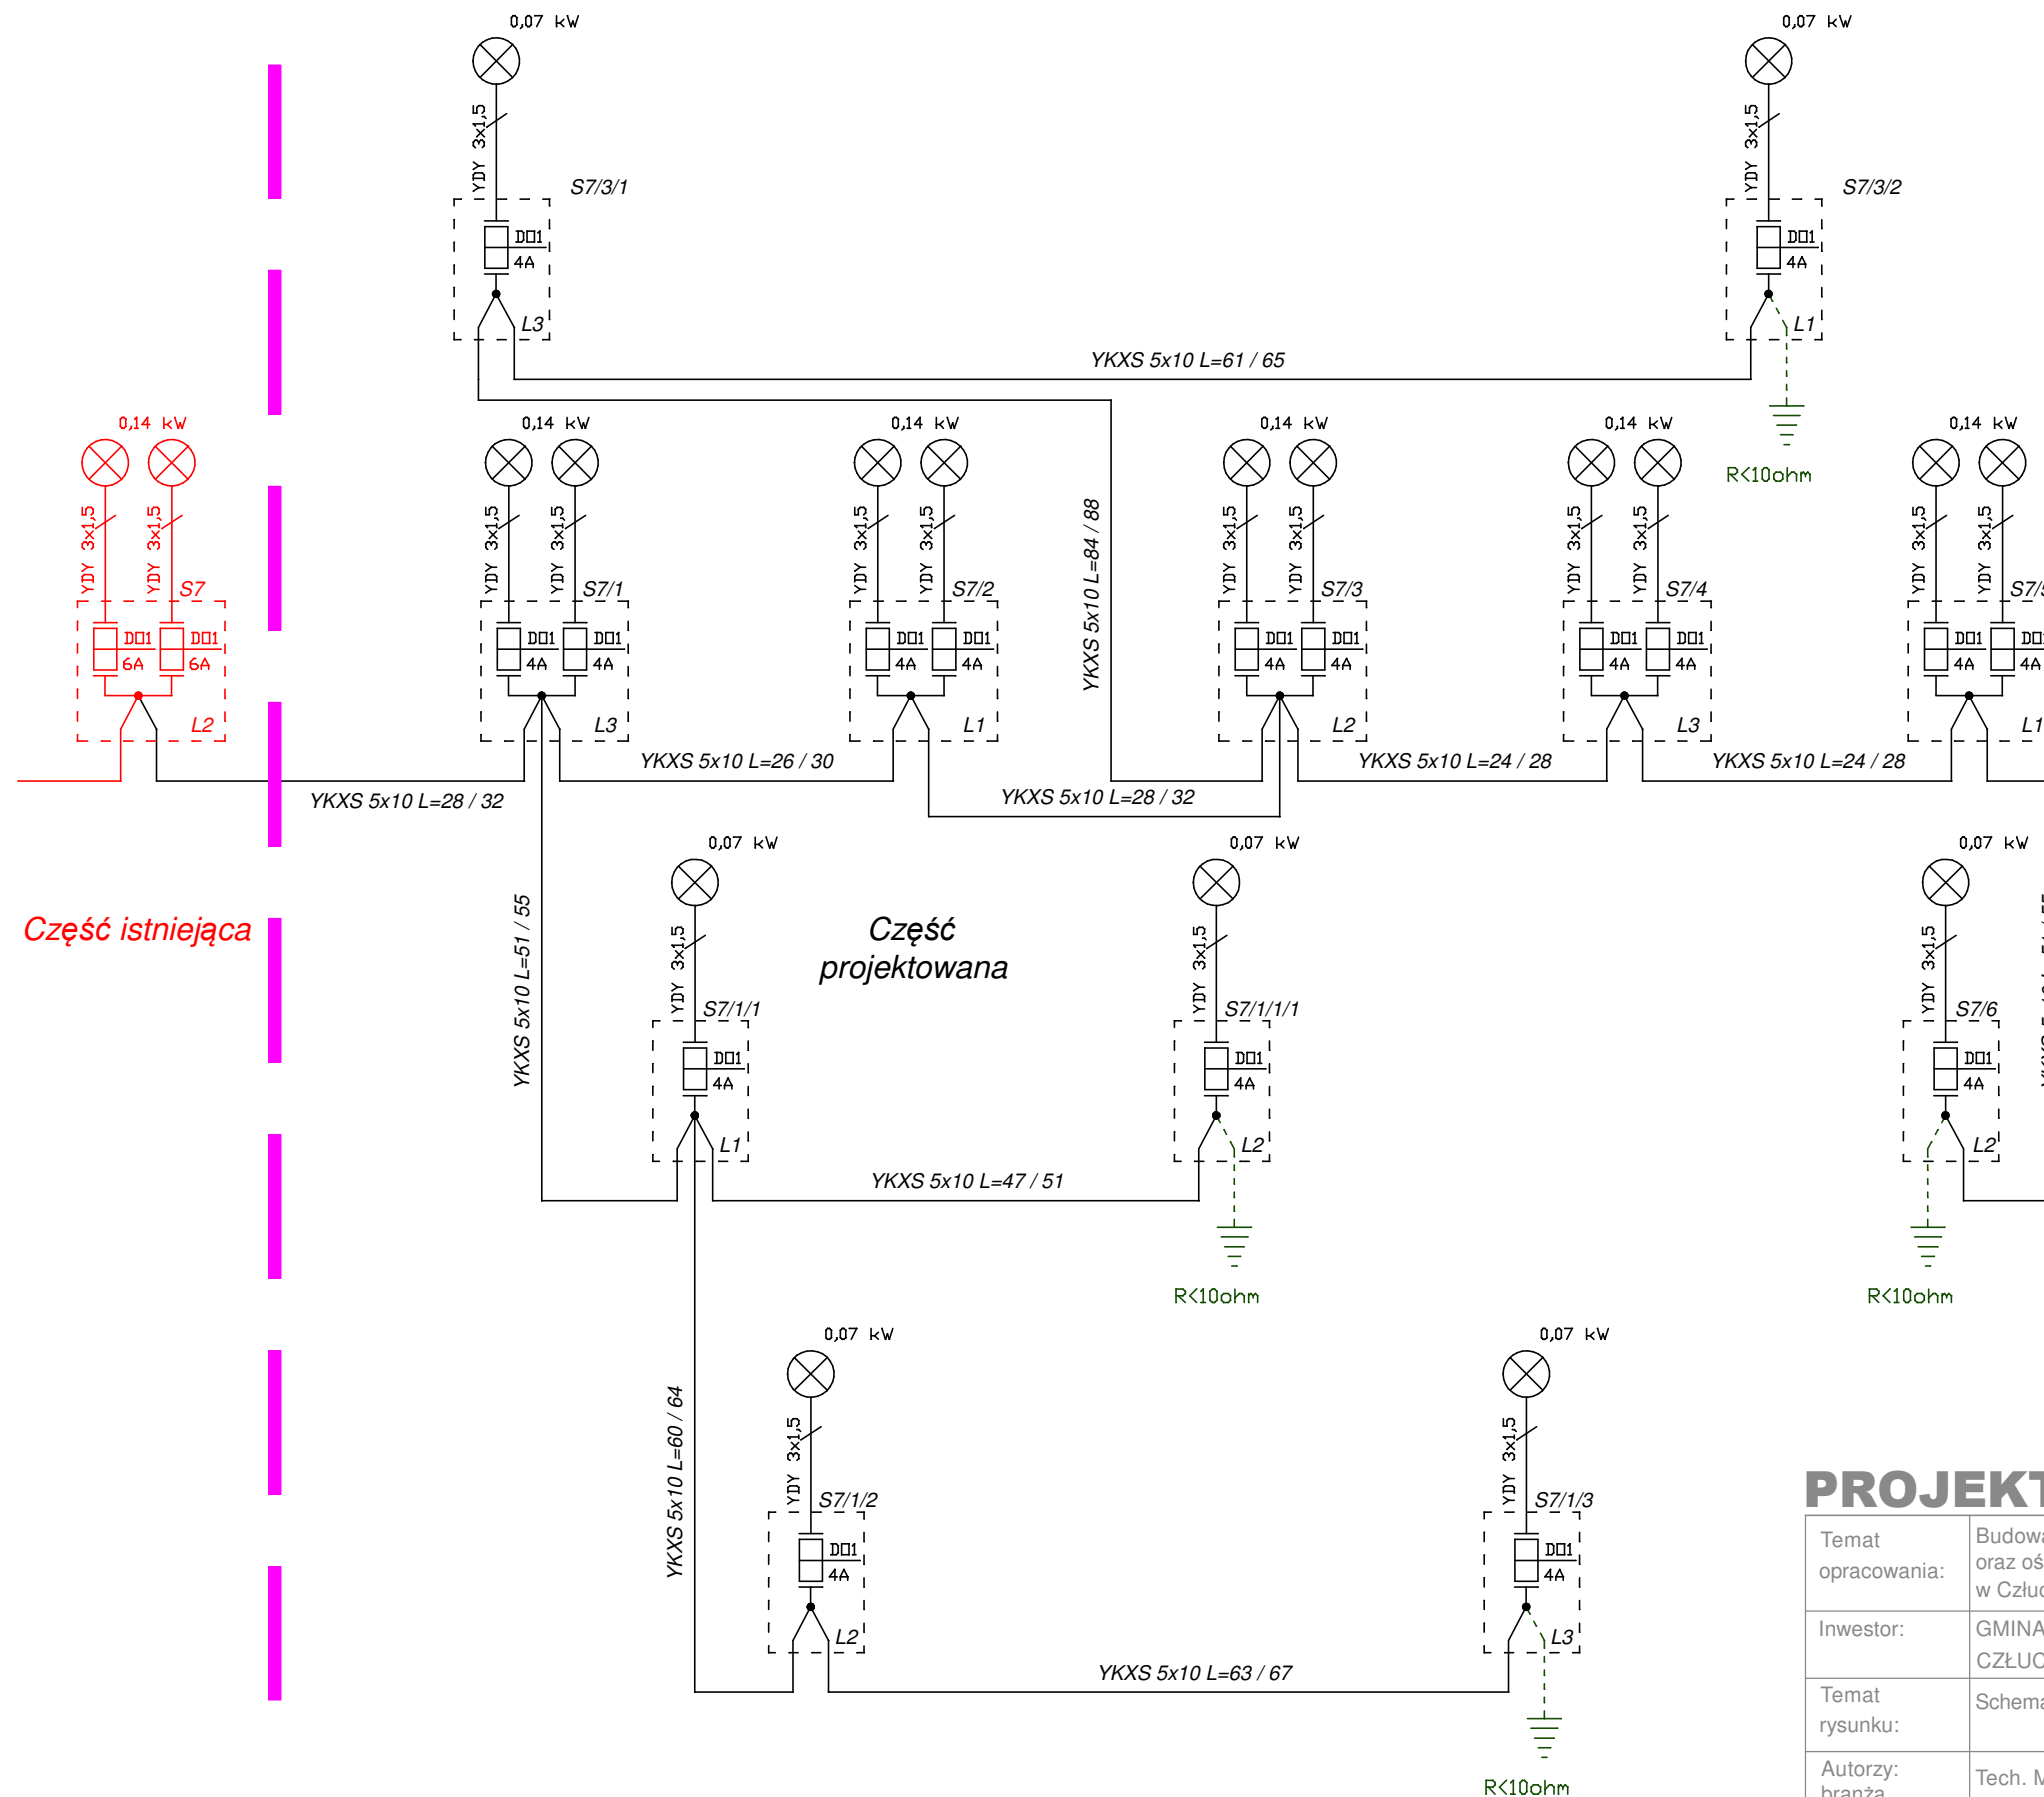

Ochrona przed porażeniem: szybkie wyłączenie zasilania przez zadziałanie bezpiecznika. Przed uruchomieniem zmierzyć impedancję pętli zwarcia

Układ sieci - TN-S

Część istniejąca

Część projektowana

### PROJEKT BUDOWLANO-WYKONAWCZY

Temat opracowania:	Budowa oświetlenia iluminacyjnego wieży zamkowej zamku krzyżackiego oraz oświetlenia i nawierzchni alejek spacerowych podzamcza w Człuchowie przy ul. Kościelnej	Nr rys.: <b>E08</b>
Inwestor:	GMINA MIEJSKA CZŁUCHÓW CZŁUCHÓW, ul. WOJSKA POLSKIEGO 1	Data: 23-05-2014
Temat rysunku:	Schemat połączeń linii kablowej oświetlenia alejek na podzamczu	Skala:
Autorzy: branża elektryczna	Tech. Marek Znajdek, upr. nr UAN-KZ-7210/36/89 specjalność: instalacyjno-inżynierska w zakr. instalacji elektr.	podpis:
Sprawdzający: branża elektryczna	Tech. Alojzy Znajdek, upr. nr AUB-KZ-7210/77/90, 725/75/Bg specjalność: instalacyjno-inżynierska w zakr. sieci oraz instalacji elektr.	podpis: