


KONSTRUKCJA STROPODACHU

Skala 1:100

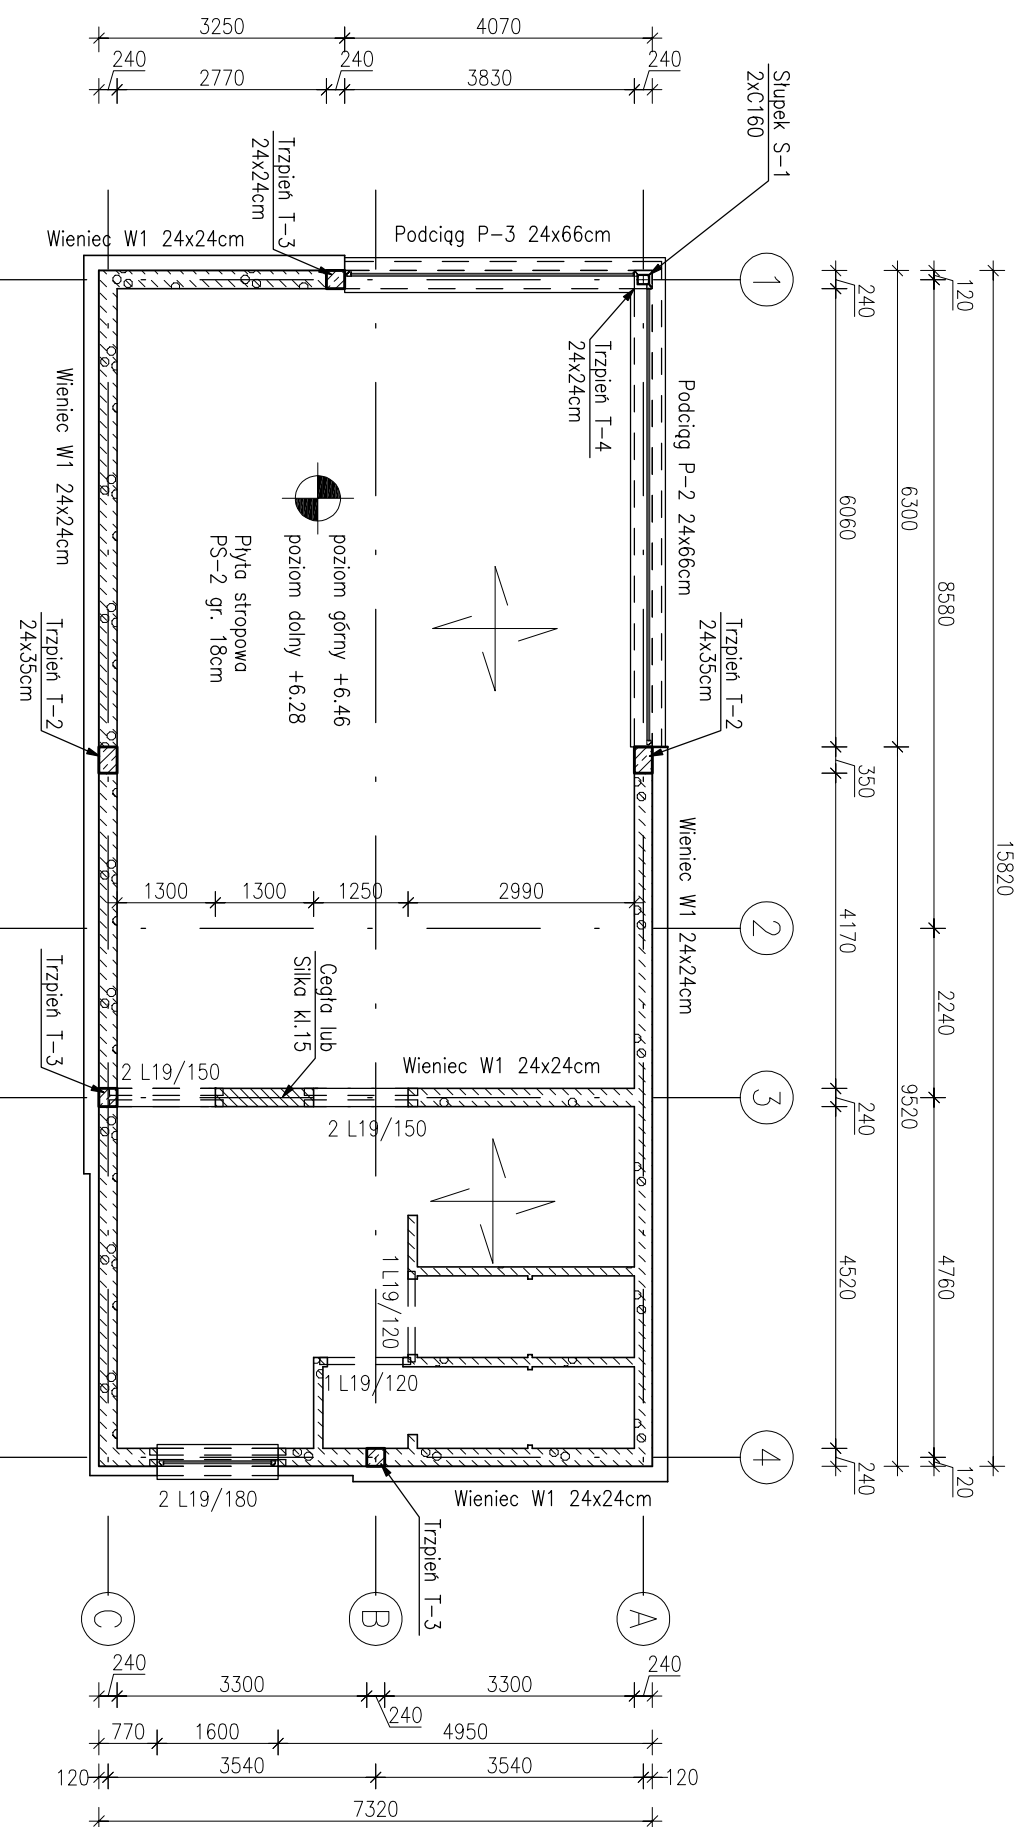

- ŚCIANY NOŚNE WYKONAĆ Z BLOCZKÓW BETONU KOMORKOWEGO KL.600 ORAZ Z BLOCZKÓW SILKA E24 KL.15 LUB CEGŁY PEŁNEJ KL.15
- OPARCIE NADPROŻY PREF. MIN. 10CM. NADPROŻA OPERAC NA 2 WARSZTACH CEGŁY PEŁNEJ KLASY 15
- PROJEKT ROZPATRYWAĆ ŁĄCZNIE Z CZĘŚCIĄ OPISOWĄ ORAZ PROJEKTAMI BRANŻOWYMI
- WSZYSTKIE MATERIAŁY I URZĄDZENIA PRZEWDZIĄNE DO ZASTOSOWANIA MUSZĄ POSIADAĆ WYMAGANE PRZEPISAMI ATESY, CERTYFIKATY ZGODNOŚCI, ŚWIADECTWA DOPUSZCZENIA. W SPRAWACH NIE OKREŚLONYCH DOKUMENTACJĄ OBOWIĄZUJĄ WARIANTY TECHNICZNE WYKONYWANA I ODBIORU ROBÓT BUDOWLANO-MONTAŻOWYCH, INSTRUKCJE, WTYCZNE, ŚWIADECTWA DOPUSZCZENIA, ATESY INSTYTUTU TECHNIKI BUDOWLANEJ. INSTRUKCJE, WTYCZNE I WARIANTY TECHNICZNE PRODUCENTÓW I DOSTAWCÓW MATERIAŁÓW BUDOWLANO INSTALACYJNYCH
- NALEŻY SPRAWDZIĆ WYMARY NA BUDOWIE I W PRZYPADKU ROZBIEŻNOŚCI PRZEKAZAĆ INFORMACJĘ JEDNOSTCE PROJEKTOWEJ
- OTWORY TECHNOLOGICZNE W STROPIE NALEŻY SPRAWDZIĆ Z PROJEKTAMI BRANŻOWYMI

ZESTAWIENIE NADPROŻY

LP	Symbol	Liczba
1	nadproża szluk	2
2	L19/150	4
3	L19/180	2

PROJEKTOWANIE ARCHITEKTONICZNE I BUDOWLANE

AP Studio 7

mgr inż. arch. Piotr Adamowicz

77-300 Czajków
ul. Wiosna 10

tel. 448 509-331-878
e-mail: biuro@apstudio7.pl

nr rys. **K5**
skala 1:100

obiekt BUDNIEK ZAPLECZA SANITARNO-SZATNIOWEGO

adres inwestycji 77-300 Czajków, ul. Szkolna 1

dz. nr ewid. 45/3

temat rys. KONSTRUKCJA STROPODACHU

wykon. bema

inż. i nadzór, opiewano

inż. KRZYSZTOF OGIW

upr. bud. w specjalności konstrukcyjno-budowlanej

opracowanie bez ograniczeń

PiW/036/PiW/12

data

podpis

projektant konstrukcja

skyczeń 2014