SCHEMAT TECHNOLOGICZNY KOTLOWNI

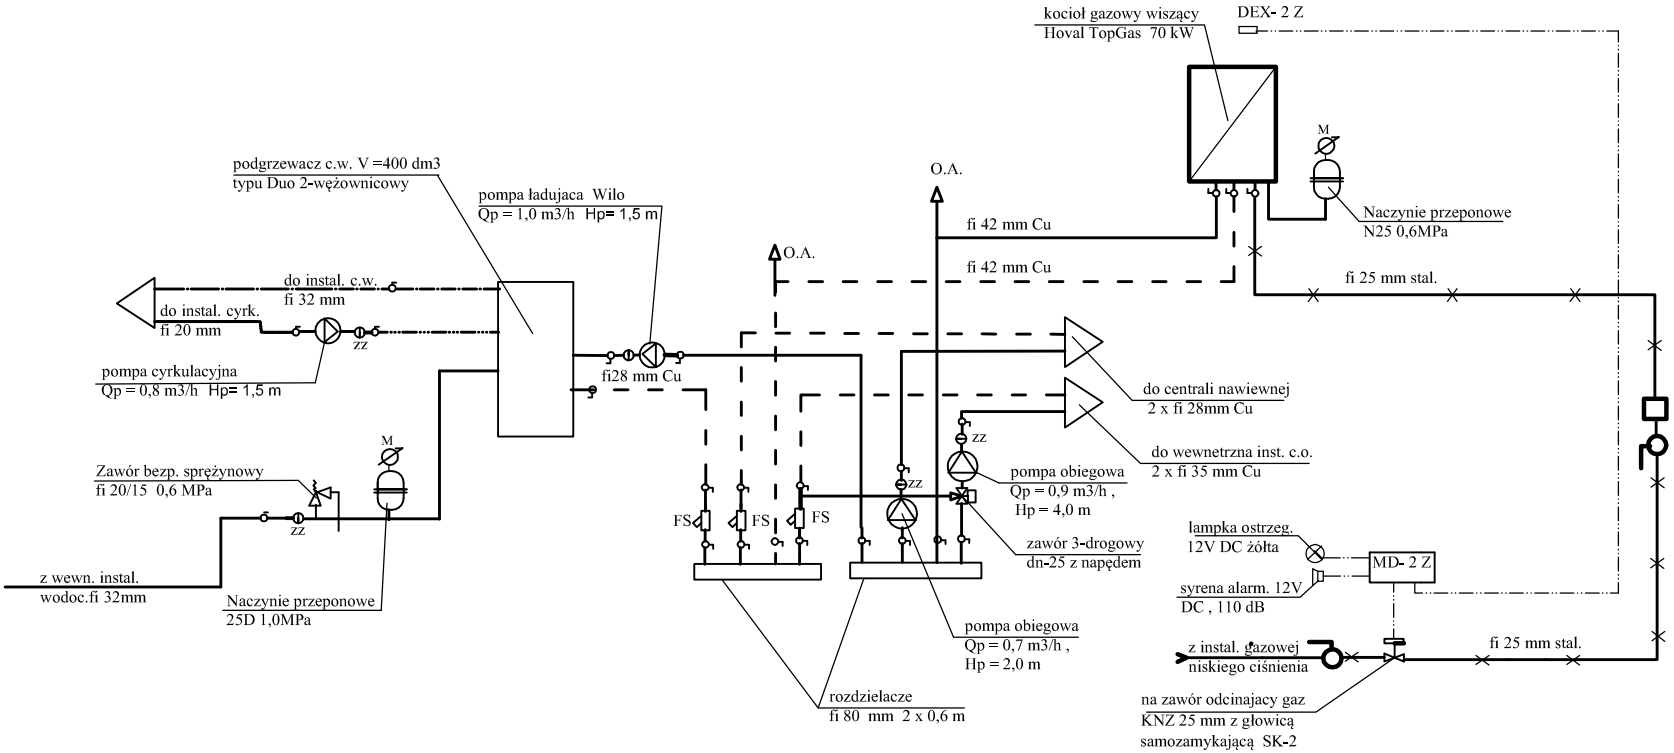

PROJEKTOWANIE ARCHITEKTONICZNE I BUDOWLANE

AP Studio 7

mgr inż. arch. Piotr Adamowski

77-300 Człuchów
os. Wazów 1a

tel: +48 509-331-878
e-mail: biuro@apstudio7.pl

nr rys. S6

skala

obiekt	BUDYNEK ZAPLECZA SANITARNO-SZATNIOWEGO
adres inwestycji	77-300 Człuchów, ul. Szkolna 1 dz. nr ewid. 45/3
temat rys.	SCHEMAT TECHNOLOGII KOTŁOWNI

wykonał	branża	imię i nazwisko, uprawnienia	data	podpis
projektant	sanitarna	ZYGMUNT CHEBA upr. bud. w specjalności instalacyjno-inżynieryjnej AN-8346/138/84	styczeń 2014	