


KONSTRUKCJA STROPU


Skala 1:100

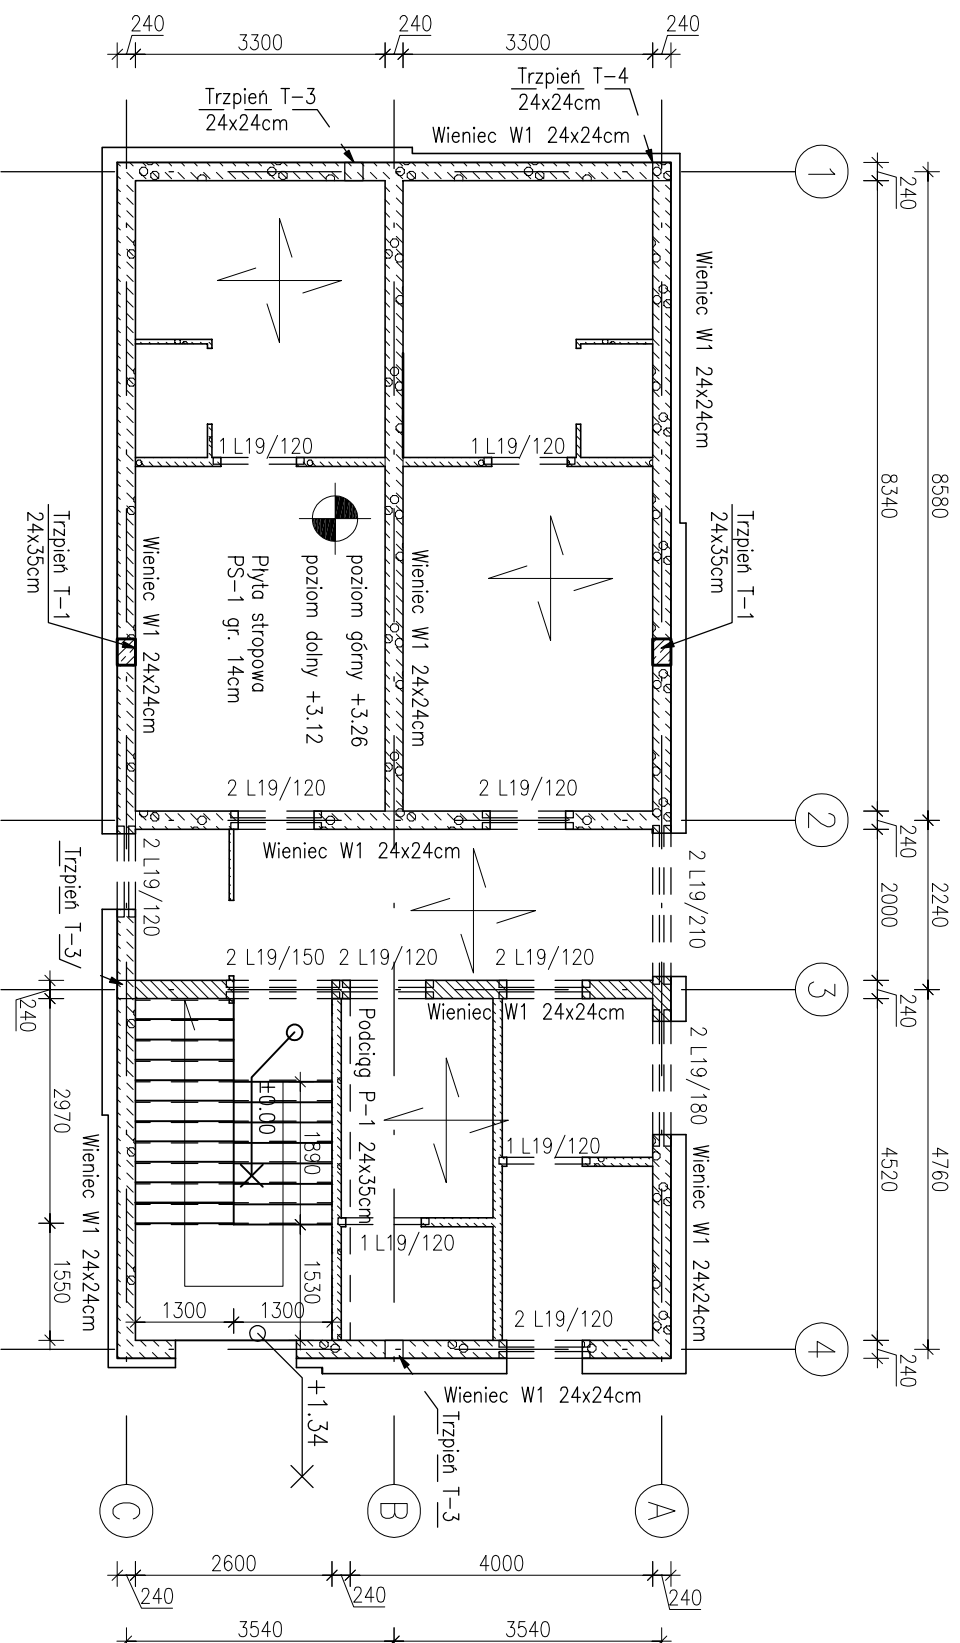

ZESTAWIENIE NADPROŻY

LP	Symbol	Liczba
1	nadproża sztuks	16
2	L19/150	2
3	L19/180	4
4	L19/210	2

- ŚCIANY NOŚNE WYKONAĆ Z BLOCZKÓW BETONU KOMÓRKOWEGO KL.600 ORAZ Z BLOCZKÓW SILKA E24 KL.15 LUB CEGŁY PEŁNEJ KL.15
- OPARCIE NADPROŻY PREF. MIN. 10CM. NADPROŻA OPERAĆ NA 2 WARSZTACH CEGŁY PEŁNEJ KLASY 15
- PROJEKT ROZPATRYWAĆ ŁĄCZNIE Z CZĘŚCIĄ OPISOWĄ ORAZ PROJEKTAMI BRANŻOWYMI
- WSZYSTKIE MATERIAŁY I URZĄDZENIA PRZEWDZIĄNE DO ZASTOSOWANIA MUSZĄ POSIADAĆ WYMAGANE PRZEPISAMI ATESTY, CERTYFIKATY ZGODNOŚCI, ŚWIADECTWA DOPUSZCZENIA, - W SPRAWACH NIE OKREŚLONYCH DOKUMENTACJĄ OBOWIĄZUJĄ WARUNKI TECHNICZNE WYKONYWANIA I ODBIORU ROBÓT BUDOWLANO-MONTAŻOWYCH, INSTRUKCJE, WYTYCZNE, ŚWIADECTWA DOPUSZCZENIA, ATESTY INSTYTUTU TECHNIKI BUDOWLANEJ; INSTRUKCJE, WYTYCZNE I WARUNKI TECHNICZNE PRODUCENTÓW I DOSTAWCÓW MATERIAŁÓW BUDOWLANO INSTALACYJNYCH
- NALEŻY SPRAWDZIĆ WYMIARY NA BUDOWIE I W PRZYPADKU ROZBIEŻNOŚCI PRZEKAZAĆ INFORMACJĘ JEDNOSTCE PROJEKTOWEJ
- OTWORY TECHNOLOGICZNE W STROPIE NALEŻY SPRAWDZIĆ Z PROJEKTAMI BRANŻOWYMI
- W WIĘCZACH ZATOPIĆ ZBRÓJENIE TRZPIENI T-3 (TRZPIEŃ ŚCIANY PIĘTRA)



PROJEKTOWANIE ARCHITEKTONICZNE I BUDOWLANE
AP Studio 7
 mgr inż. arch. Piotr Adamowicz
 77-300 Czajków
 ul. Wiosen 10
 tel. +48 509-331-878
 e-mail: biuro@apstudio7.pl

nr rys. **K3**
 skala **1:100**

obiekt **BUDNIEK ZAPLECZA SANITARNO-SZATNIOWEGO**

adres inwestycji **77-300 Czajków, ul. Szkolna 1**

dz. nr ewid. **45/3**

temat rys. **KONSTRUKCJA STROPU**

wykon. **biuro**

projektant **konstrukcja**

inż. i nadzorca, opiewano **inż. KRZYSZTOF OGIW**

upr. bud. w specjalności konstrukcyjno-budowlanej **skł. 2014**

oznaczenie bez ograniczeń **PdW/036/PdW/12**