– ŚCIANY NOŚNE WYKONAĆ Z BLOCZKÓW BETONU KOMÓRKOWEGO KL.600 ORAZ Z BLOCZKÓW SILKA E24 KL.15 LUB CEGŁY PEŁNEJ KL.15
– OPARCIE NADPROŻY PREF. MIN. 10CM. NADPROŻA OPIERAĆ NA 2 WARSTWACH CEGŁY PEŁNEJ KLASY 15
– PROJEKT ROZPATRYWAĆ ŁĄCZNIE Z CZĘŚCIĄ OPISOWĄ ORAZ PROJEKTAMI BRANŻOWYMI
– WSZYSTKIE MATERIAŁY I URZĄDZENIA PRZEWIDZIANE DO ZASTOSOWANIA MUSZĄ POSIADAĆ WYMAGANE PRZEPISAMI ATESTY, CERTYFIKATY ZGODNOŚCI, ŚWIADECTWA DOPUSZCZENIA.
– W SPRAWACH NIE OKRESLONYCH DOKUMENTACJĄ OBOWIĄZUJĄ WARUNKI TECHNICZNE WYKONYWANIA I ODBIORU ROBÓT BUDOWLANO–MONTAŻOWYCH, INSTRUKCJE, WYTYCZNE, ŚWIADECTWA DOPUSZCZENIA, ATESTY INSTYTUTU TECHNIKI BUDOWLANEJ; INSTRUKCJE, WYTYCZNE I WARUNKI TECHNICZNE PRODUCENTÓW I DOSTAWCÓW MATERIAŁÓW BUDOWLANO INSTALACYJNYCH
– NALEŻY SPRAWDZIĆ WYMIARY NA BUDOWIE I W PRZYPADKU ROZBIEŻNOŚCI PRZEKAZAĆ INFORMACJĘ JEDNOSTCE PROJEKTOWEJ

RZUT PIĘTRA

Skala 1:100

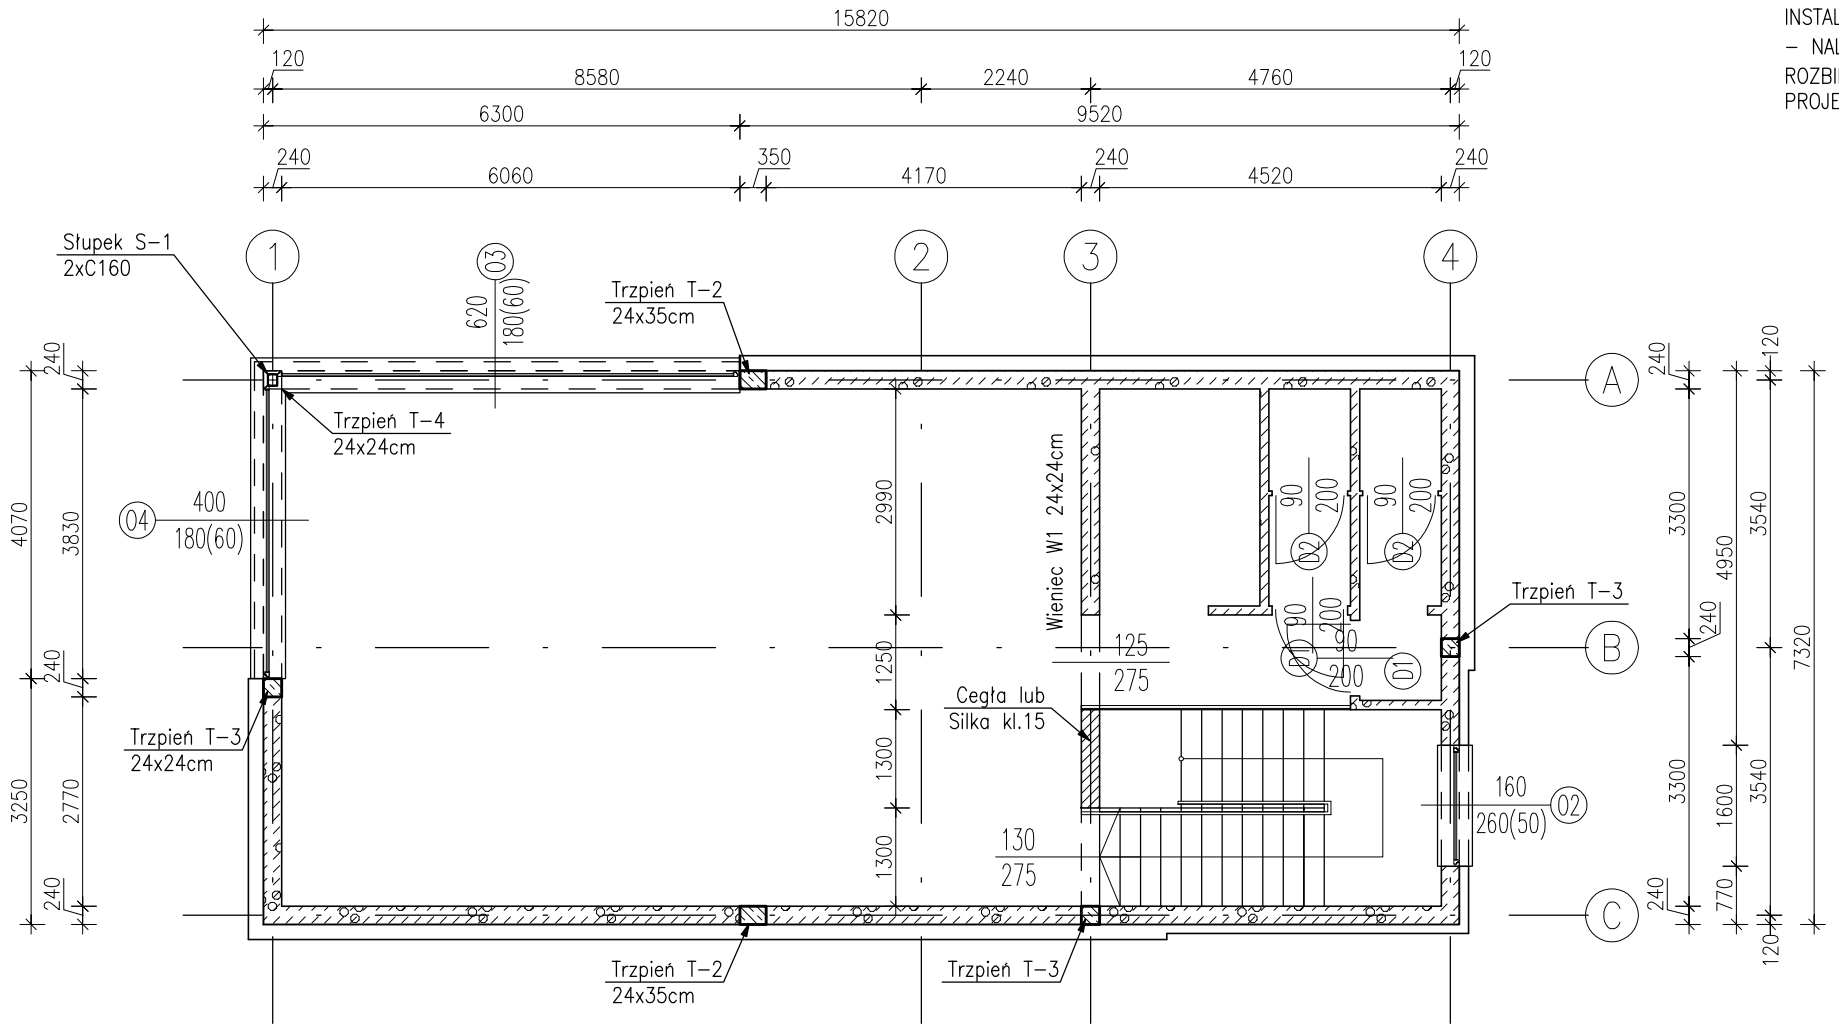

PROJEKTOWANIE ARCHITEKTONICZNE I BUDOWLANE

AP Studio 7

mgr inż. arch. Piotr Adamowski

77-300 Człuchów
os. Wazów 1a

tel: +48 509-331-878
e-mail: biuro@apstudio7.pl

nr rys. K4

skala 1:100

obiekt	BUDYNEK ZAPLECZA SANITARNO–SZATNIOWEGO
adres inwestycji	77–300 Człuchów, ul. Szkolna 1 dz. nr ewid. 45/3
temat rys.	RZUT PIĘTRA

wykonał	branża	imię i nazwisko, uprawnienia	data	podpis
projektant	konstrukcja	inż. KRZYSZTOF OŁÓW upr. bud. w specjalności konstrukcyjno–budowlanej do projektowania bez ograniczeń POM/0346/POOK/12	styczeń 2014	