


Przekrój normalny ul. Brzezińskiego (km 0+12,3-0+031,9; 0+078,6-0+147,2)




skala 1:50

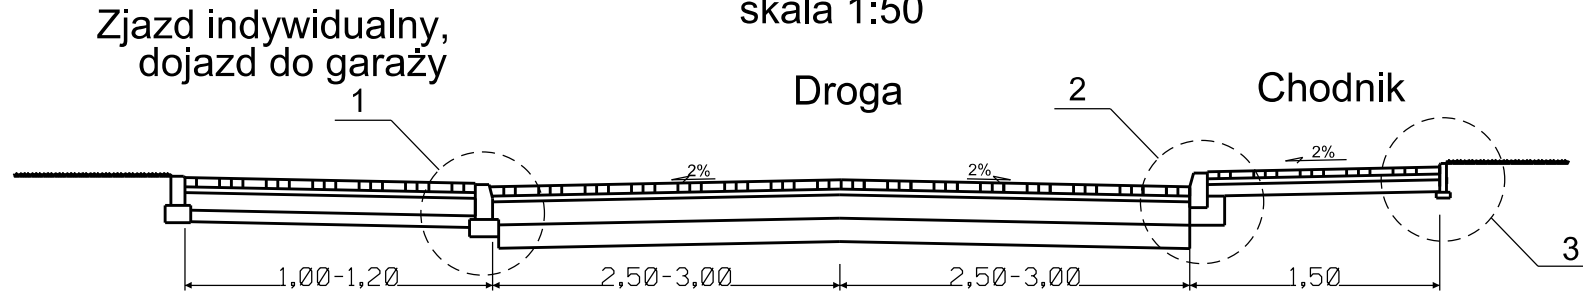

Szczegół konstrukcyjny 1


Szczegół konstrukcyjny 2

Szczegół konstrukcyjny 3

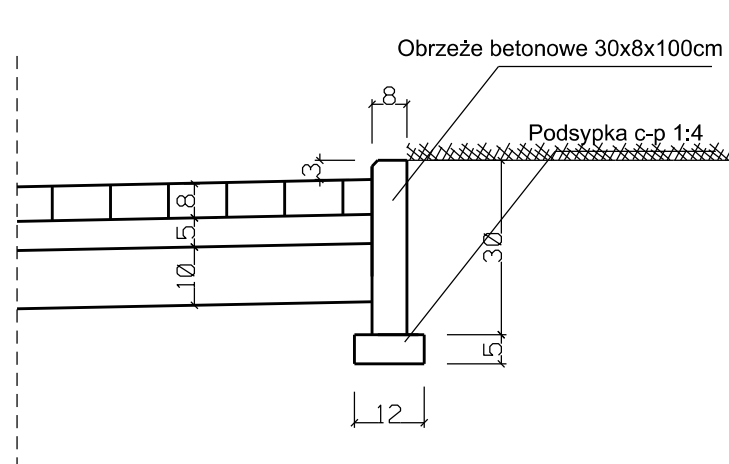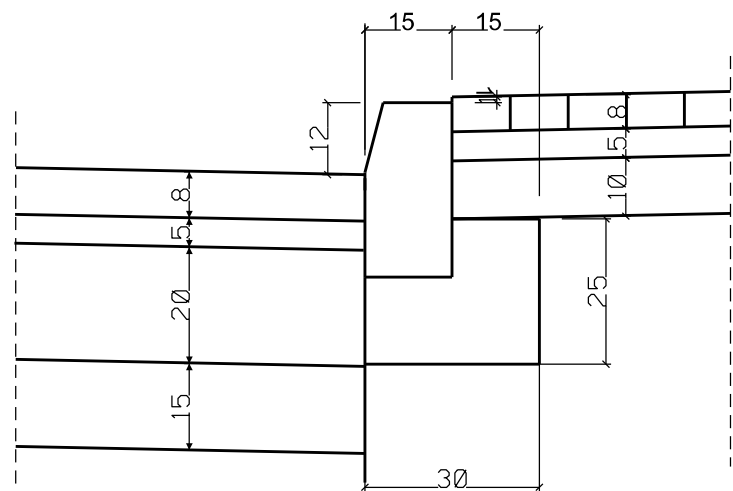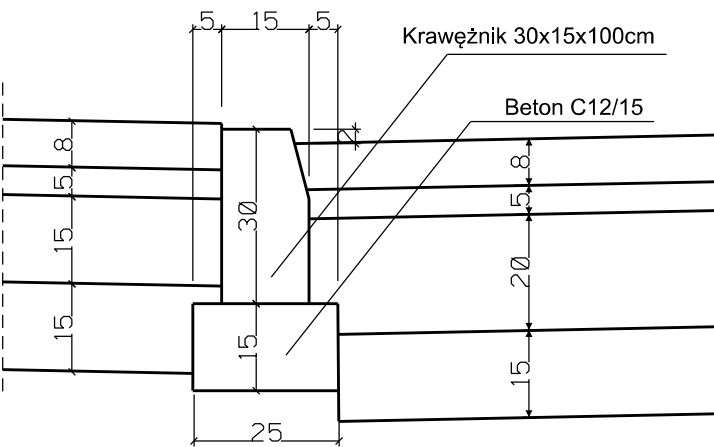


Konstrukcja drogi


Konstrukcje nawierzchni

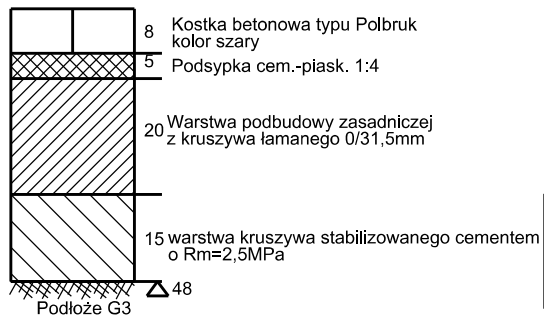

Konstrukcja chodnika

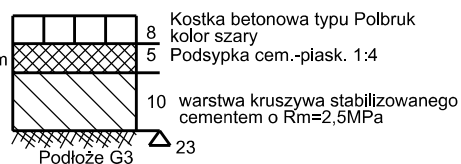

Konstrukcja zjazdów indywidualnych, dojazd do garaży

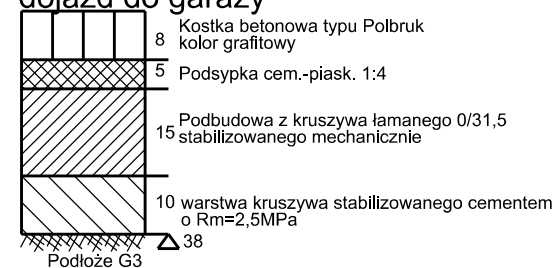

| | | | |
|---|------------------------|--------------------------------|--------|
| Nazwa i adres obiektu budowlanego Przebudowa istniejącej kanalizacji deszczowej wraz z odtworzeniem nawierzchni dróg i chodników w ul. Brzezińskiego, Jagiellońskiej, Chrobrego, os. Młodych w miejscowości Człuchów | | | |
| Inwestor: Gmina Miejska Człuchów | | | |
| Nazwa rysunku Przekrój normalny | | Skala 1:50, 1:10 Nr rys 4.1 | |
| Branża | Imię i nazwisko | Uprawnienia | Podpis |
| Projektant br. drogowa | mgr inż. Daniel Folehr | Upr. bud. POM/0101/POOD/11 | |
| 20 październik 2013 | | | |