


PROFIL PODŁUŻNY KANALIZACJI DESZCZOWEJ

Skala 1:100/500

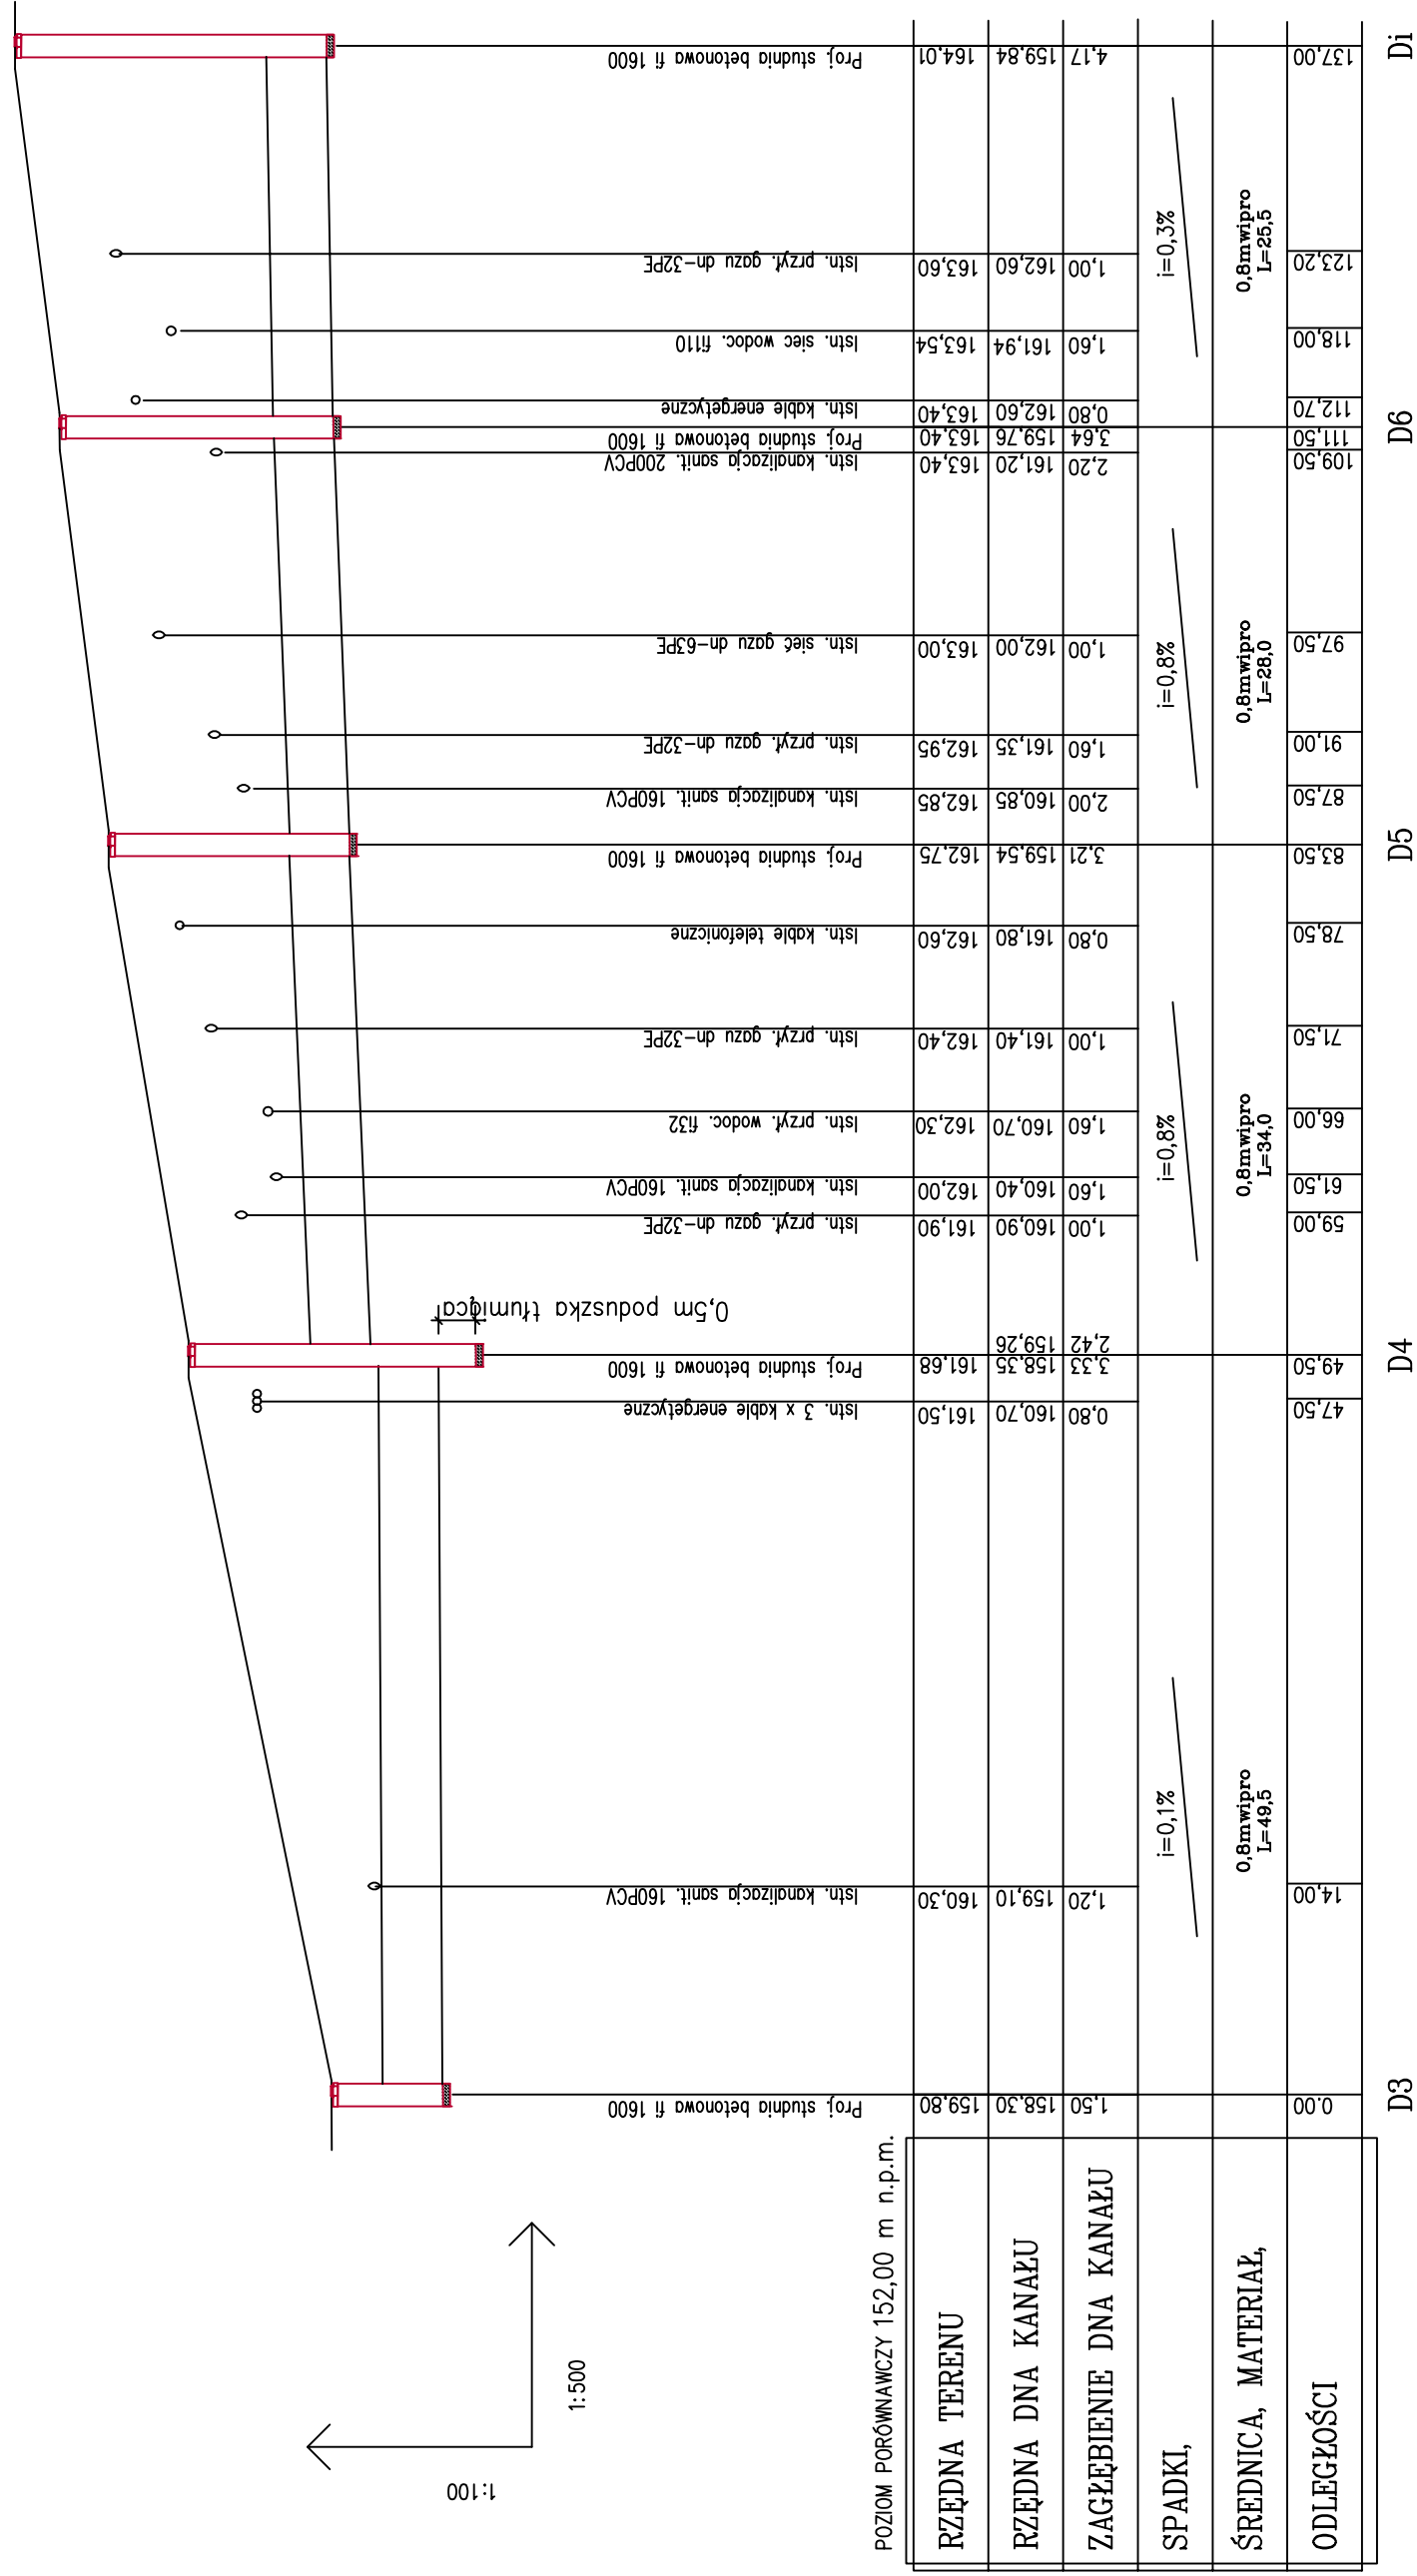

POZIOM PORÓWNAWCZY 152,00 m n.p.m.

1:100

1:500

Przebudowa istniejącej kanalizacji deszczowej wraz z odtworzeniem nawierzchni dróg i chodników w ul. Brzezińskiego, Jagiellońskiej, Chrobrego os. Młodych w m. Człuchów

PROFILE KANALIZACJI DESZCZOWEJ

projektant: Zygmunt Cheba upr. bud. nr AN/8346/138/84 w specj. instal.-inżynieryjnej	podpis
skala: 1:100/500	
grudzień 2013r. nr rys. 3	