


Profil podłużny

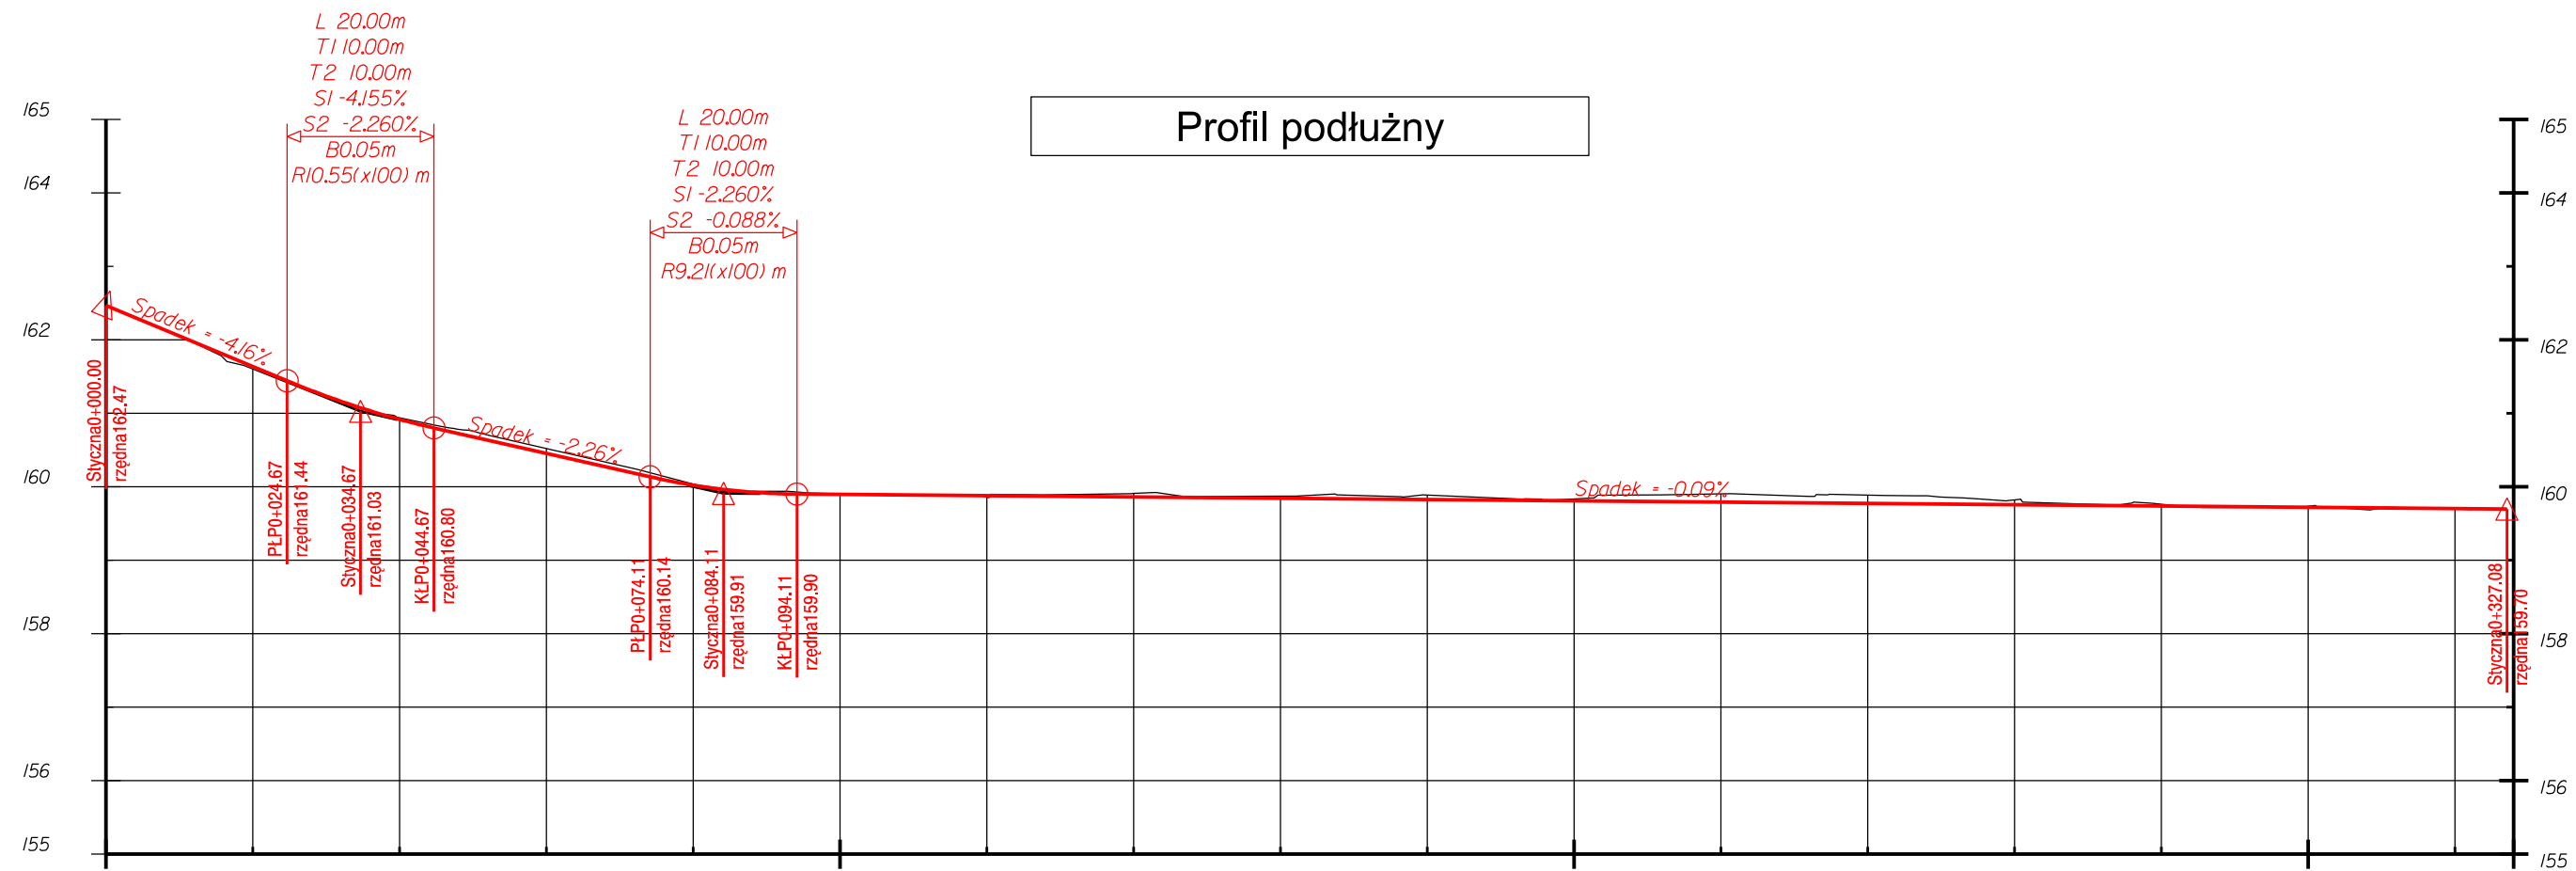

| | | | | | | | | | | | | | | | | | | | | | | | | | | | | | | | | | | |
|----------------------------------|---|----------|----------|----------|----------|----------|----------|----------|----------|----------|----------|----------|----------|----------|----------|----------|----------|----------|----------|----------|----------|----------|----------|----------|----------|----------|----------|----------|----------|----------|----------|----------|----------|----------|
| Rzędna istniejąca: | 0+000 | 0+020 | 0+040 | 0+060 | 0+080 | 0+100 | 0+120 | 0+140 | 0+160 | 0+180 | 0+200 | 0+220 | 0+240 | 0+260 | 0+280 | 0+300 | 0+320 | 0+328 | | | | | | | | | | | | | | | | |
| Rzędna projektowana: | 162.47 | 162.05 | 161.64 | 161.24 | 160.92 | 160.68 | 160.46 | 160.23 | 160.02 | 159.91 | 159.91 | 159.89 | 159.89 | 159.86 | 159.83 | 159.82 | 159.81 | 159.83 | 159.80 | 159.79 | 159.78 | 159.77 | 159.76 | 159.76 | 159.72 | 159.74 | 159.72 | 159.74 | 159.71 | 159.71 | 159.70 | 159.70 | | |
| Pikietaż: | 0+000.00 | 0+010.00 | 0+020.00 | 0+030.00 | 0+040.00 | 0+050.00 | 0+060.00 | 0+070.00 | 0+080.00 | 0+090.00 | 0+100.00 | 0+110.00 | 0+120.00 | 0+130.00 | 0+140.00 | 0+150.00 | 0+160.00 | 0+170.00 | 0+180.00 | 0+190.00 | 0+200.00 | 0+210.00 | 0+220.00 | 0+230.00 | 0+240.00 | 0+250.00 | 0+260.00 | 0+270.00 | 0+280.00 | 0+290.00 | 0+300.00 | 0+310.00 | 0+320.00 | 0+328.00 |
| Proste i łuki poziome: | <div style="display: flex; justify-content: space-between; align-items: center;"> L 7.13 R 10.00 L 16.66 R 302.00 L 14.08 R 302.00 </div> | | | | | | | | | | | | | | | | | | | | | | | | | | | | | | | | | |
| Różnica rzędnych (wykop): | | | | 0.02 | 0.08 | 0.06 | 0.06 | 0.06 | 0.02 | 0.03 | 0.01 | 0.00 | 0.02 | 0.05 | 0.02 | 0.03 | 0.05 | 0.06 | 0.03 | 0.03 | 0.09 | 0.11 | 0.26 | 0.12 | 0.10 | 0.07 | 0.02 | 0.03 | 0.02 | 0.00 | 0.00 | | | |
| Różnica rzędnych (nasyp): | 0.00 | 0.03 | 0.03 | | | | | | | | | 0.02 | | | | | | | | | | | | | | | | 0.01 | | | 0.00 | | | |
| Kąt załamania stycznych: | <div style="display: flex; justify-content: space-between; align-items: center;"> 30°26'18.48" 67" 40°51'55.44" 3°09'41.80" 2°40'18.19" </div> | | | | | | | | | | | | | | | | | | | | | | | | | | | | | | | | | |
| Grade and Distance: | <div style="display: flex; justify-content: space-between; align-items: center;"> SIP -4.155% L 34.668 SIP -2.260% L 49.441 SIP -0.088% L 242.974 SIP -0.09% </div> | | | | | | | | | | | | | | | | | | | | | | | | | | | | | | | | | |
| Vertical Alignment: | <div style="display: flex; justify-content: space-between; align-items: center;"> SIP -4.16% L 24.67 L 20.00 L1 10.00 L2 10.00 SIP -2.26% L 29.44 L 20.00 L1 10.00 L2 10.00 L 232.97 SIP -0.09% </div> | | | | | | | | | | | | | | | | | | | | | | | | | | | | | | | | | |

Nazwa i adres obiektu budowlanego
Remont chodnika oraz zjazdów indywidualnych
wzdłuż ul. Jeziornej na odcinku od ul. Majora Hubala do
ul. Brzezińskiego w miejscowości Człuchów

Inwestor: Gmina Miejska Człuchów

| | | | |
|----------------------------------|--------------------------|-------------------------------|--------|
| Nazwa rysunku Profil podłużny | Skala 1:1000 Nr rys 3 | | |
| Branża | Imię i nazwisko | Uprawnienia | Podpis |
| Projektant br. drogowa | mgr inż. Daniel Folehr | Upr. bud. POM/0101/POOD/11 | |

9 grudzień 2013