

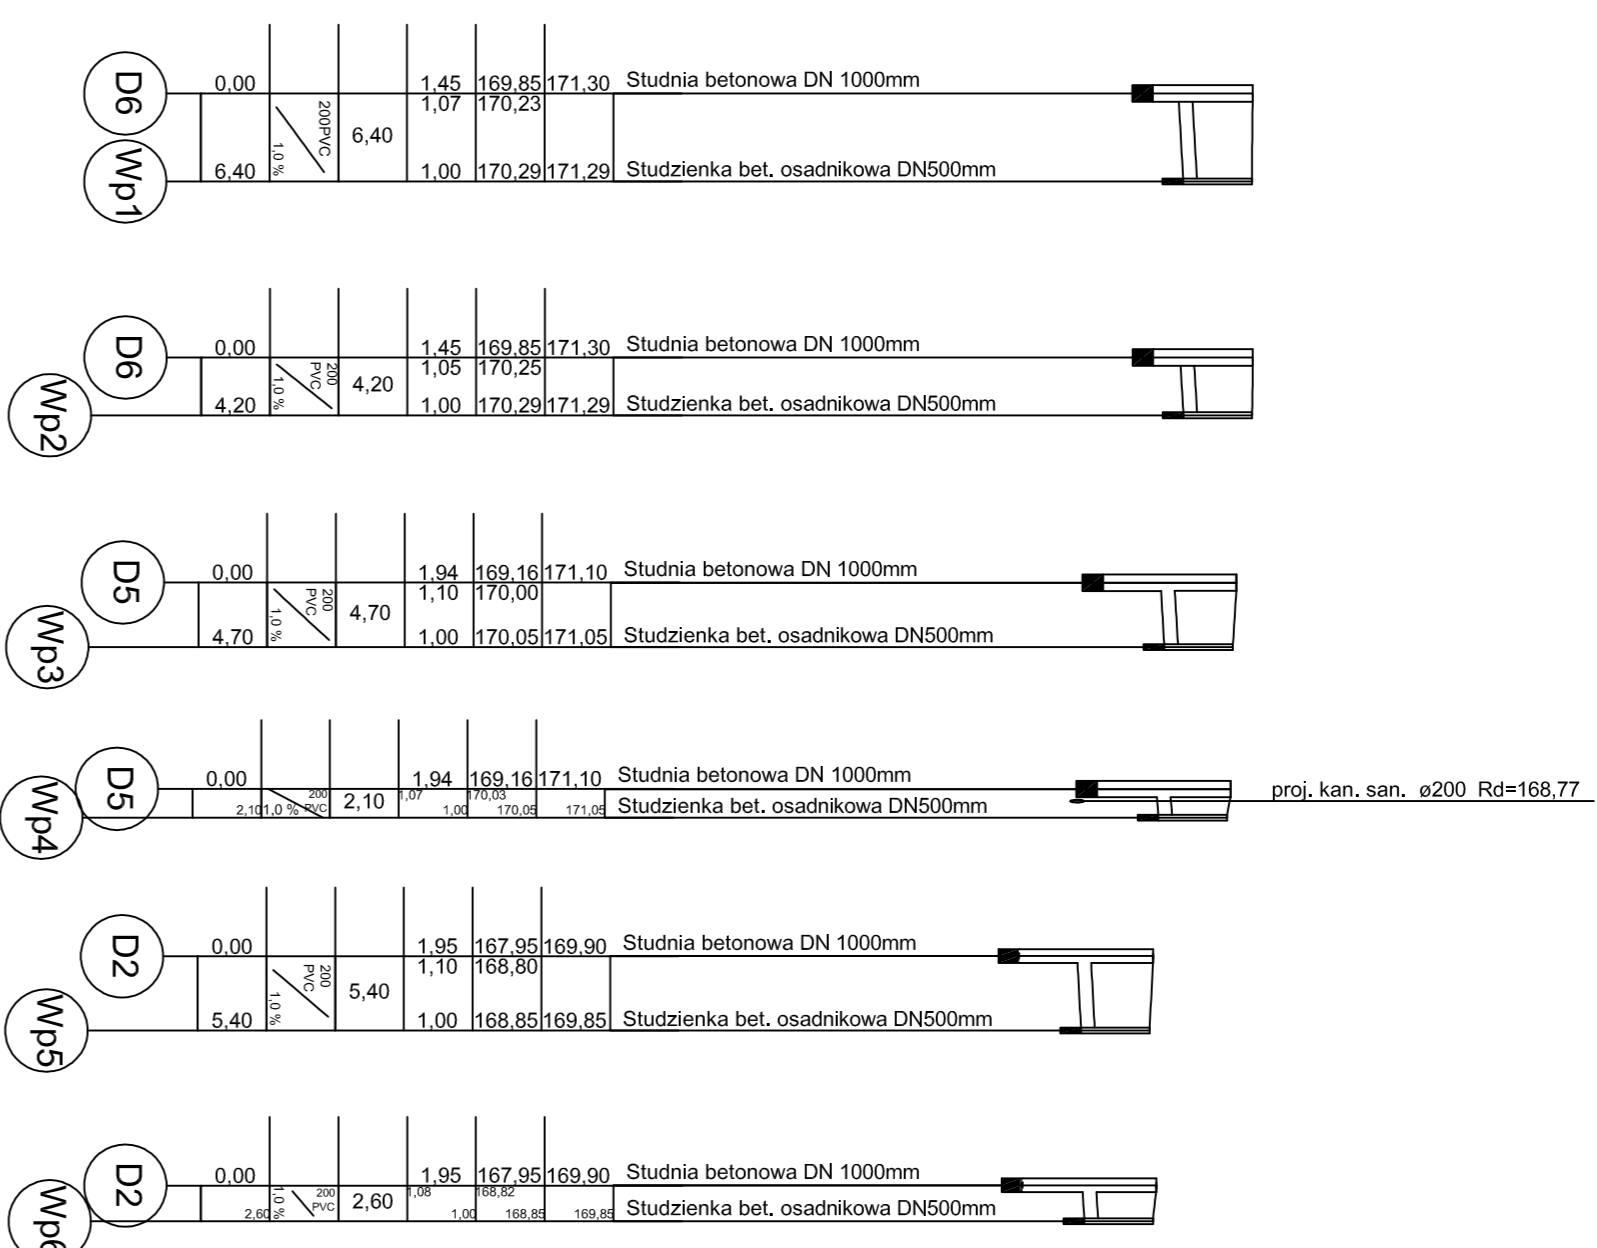


PROFIL PODŁUŻNY SIECI KANALIZACJI
DESZCZOWEJ SKALA 1:100/500

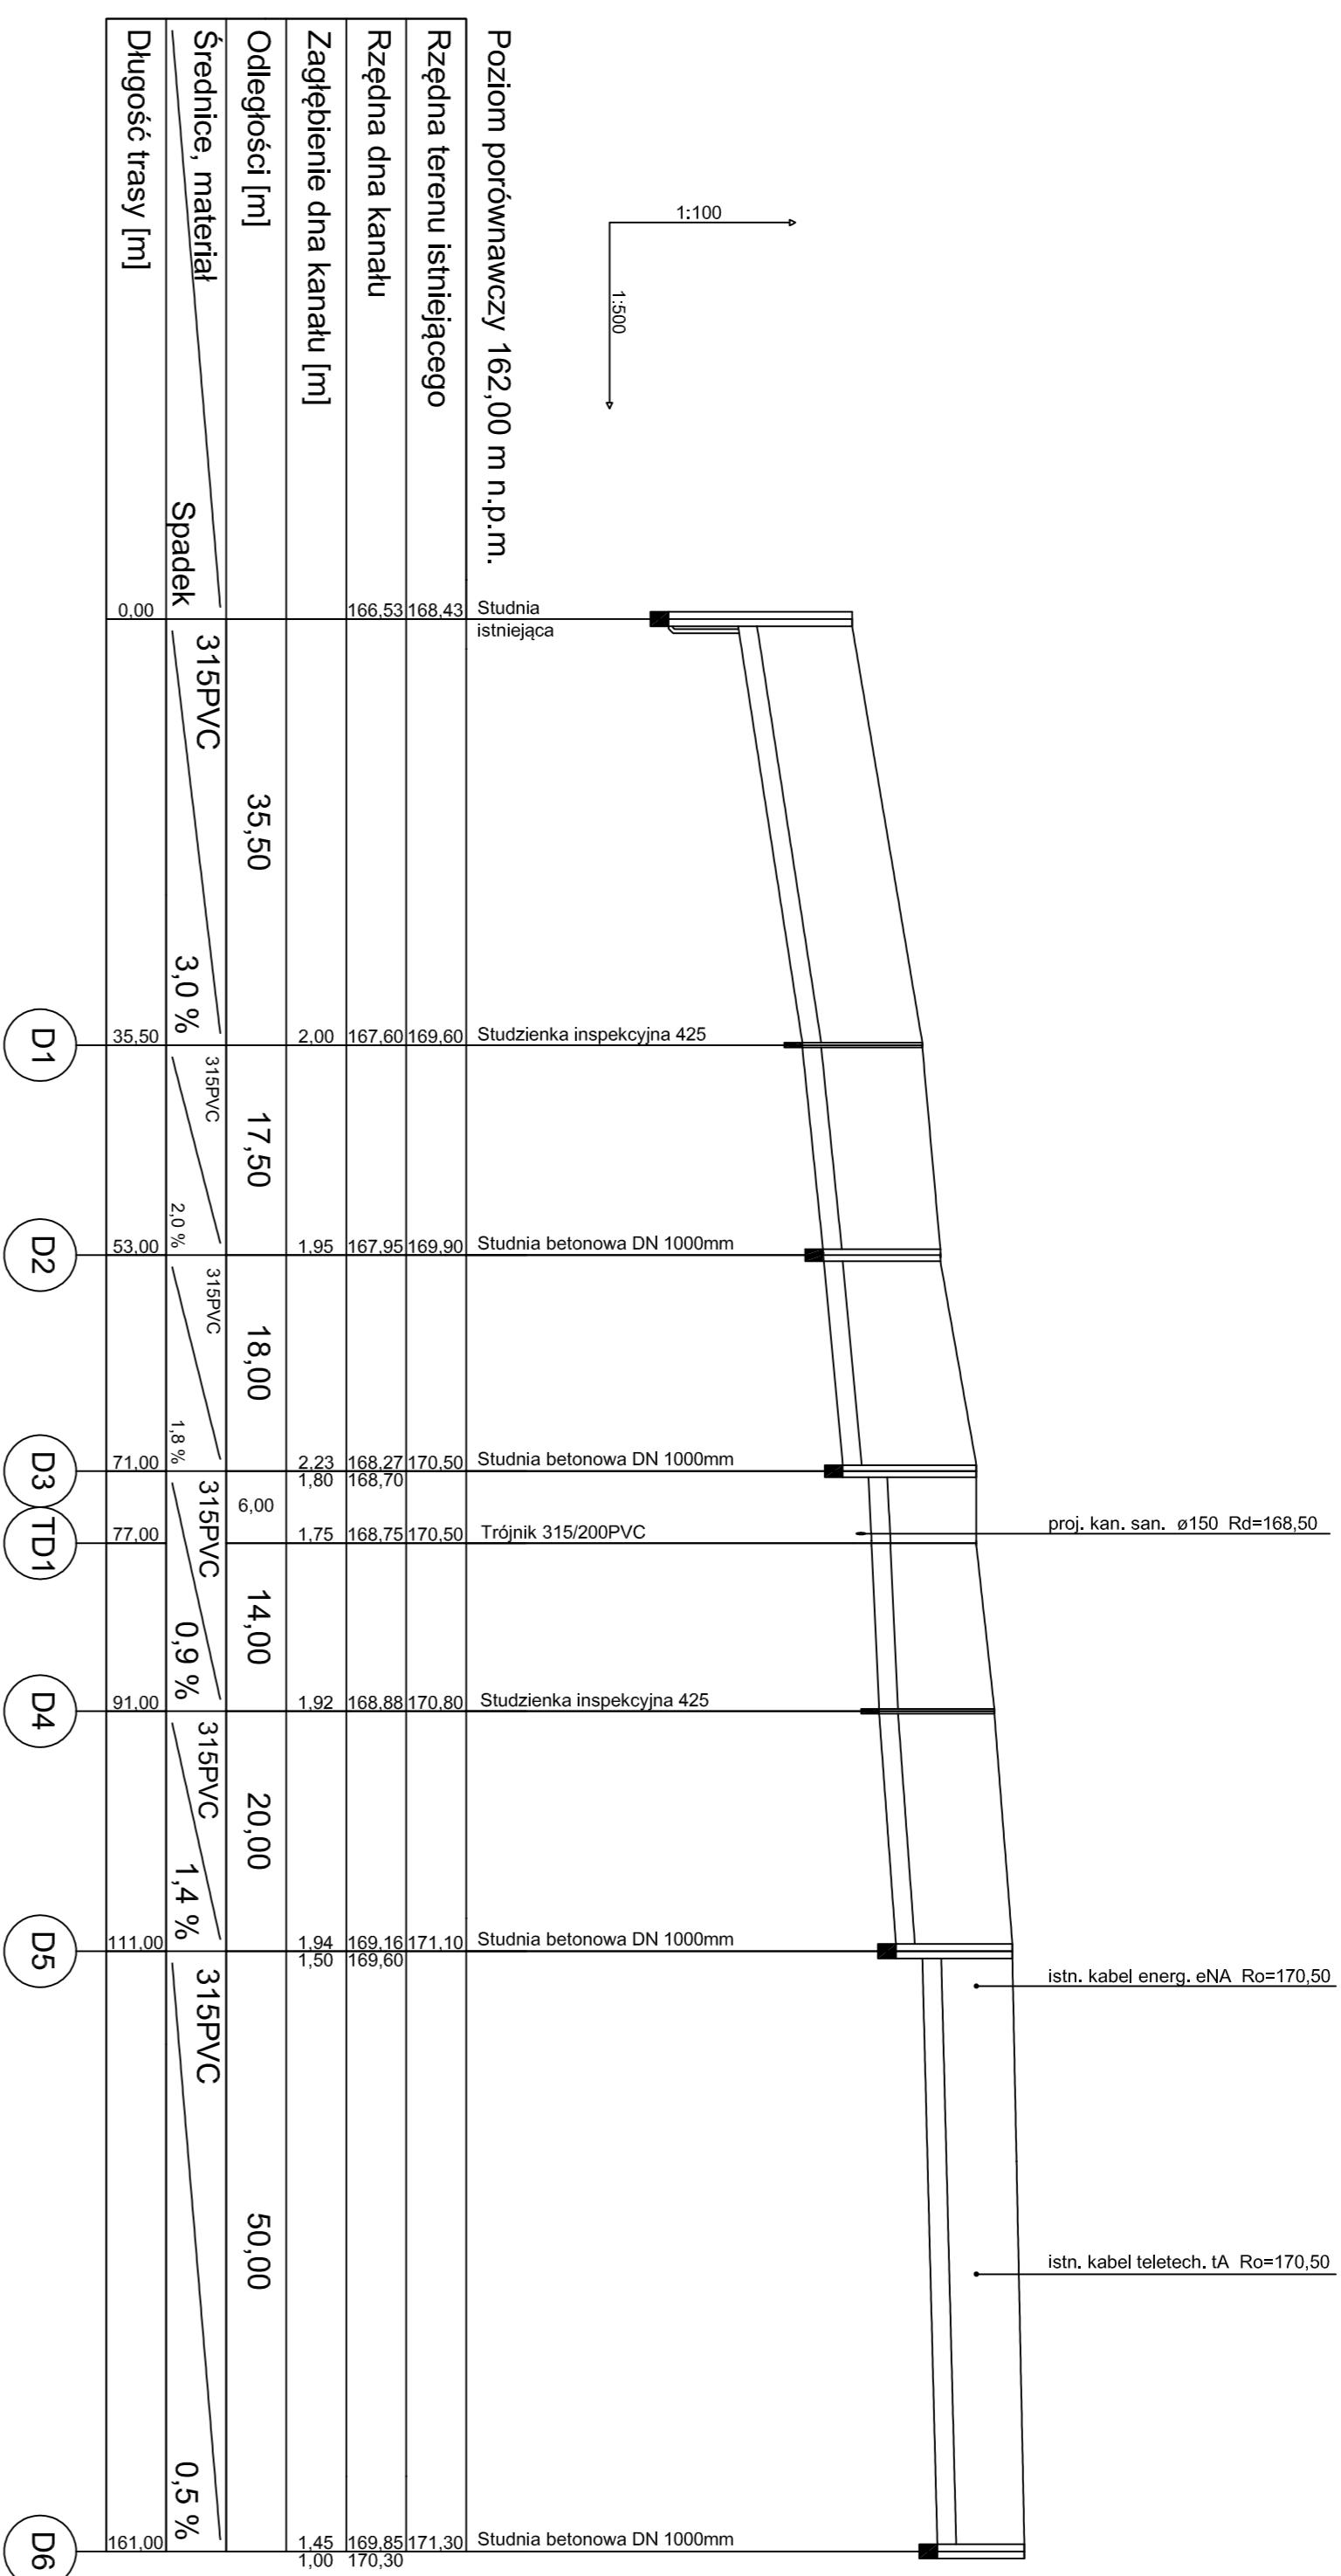

Zakład Projektowania i Nadzoru Kusek Aleksander		P.B.	
Os. Wazów 7/16 77-300 Człuchów		1:100/500	
Sieć kanalizacji deszczowej		1:100/500	
Profil podłużny		1:100/500	
Gmina Miejska Człuchów		1:100/500	
al. W. Polskiego 1, 77-300 Człuchów		1:100/500	
Kusek Aleksander upr. AN-8346/163/85		1:100/500	
Zygmunt Cheba upr. AN-8346/138/84		1:100/500	
		4	

PROFIL PODŁUŻNY SIECI KANALIZACJI
DESZCZOWEJ SKALA 1:100/500

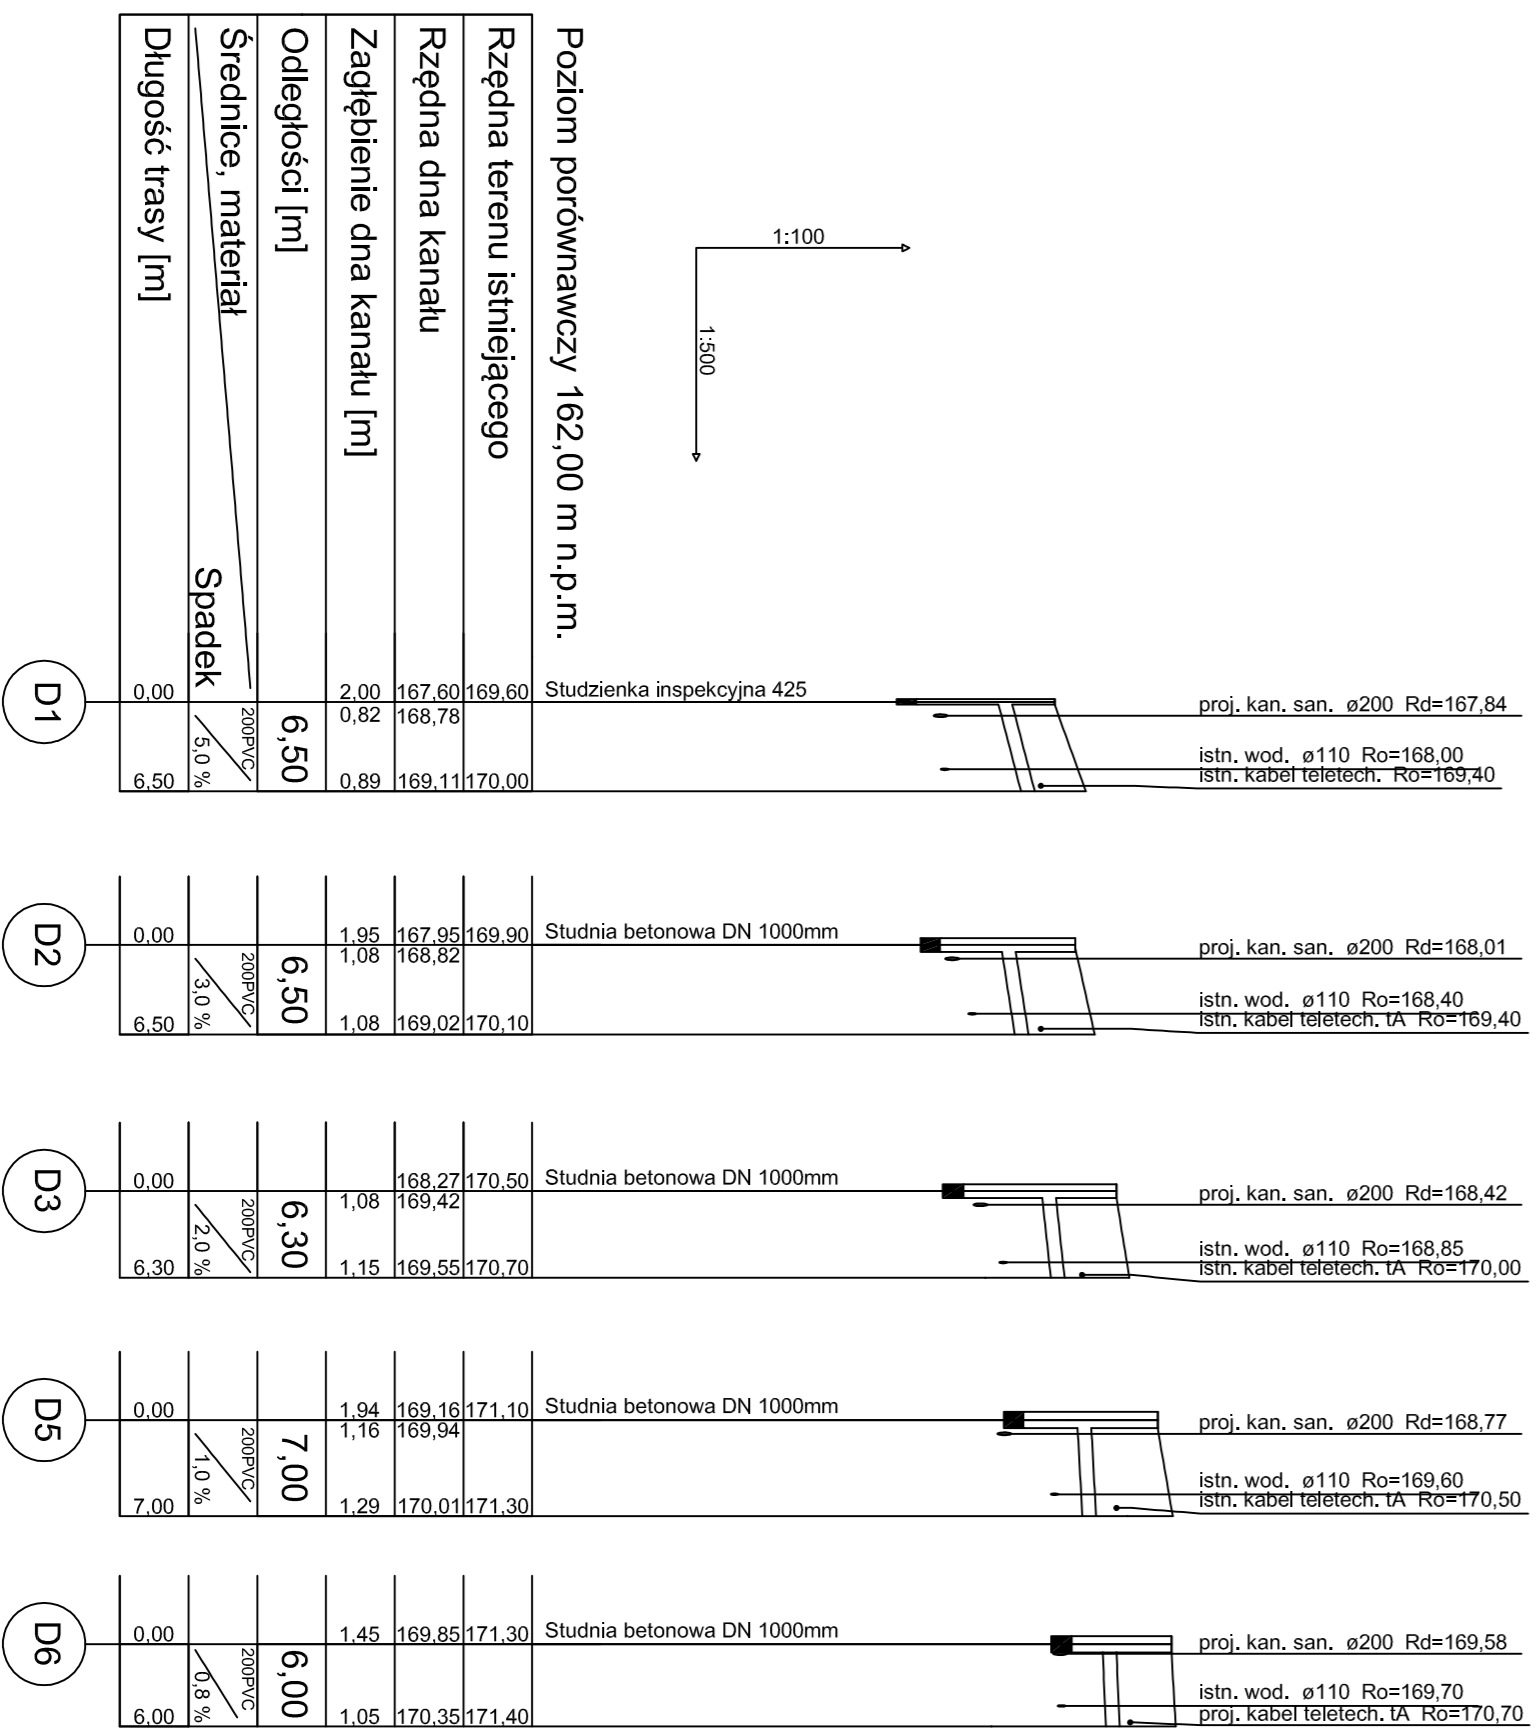

Zakład Projektowania i Nadzoru Kusek Aleksander		P.B.	
Os. Wazów 7/16 77-300 Człuchów		1:100/500	
Sieć kanalizacji deszczowej		1:100/500	
Profil podłużny		1:100/500	
Gmina Miejska Człuchów		1:100/500	
al. W. Polskiego 1, 77-300 Człuchów		1:100/500	
Kusek Aleksander upr. AN-8346/163/85		1:100/500	
Zygmunt Cheba upr. AN-8346/138/84		1:100/500	
		5	