



Przekrój normalny - odcinek A-B, C-D, E-F

skala 1:50

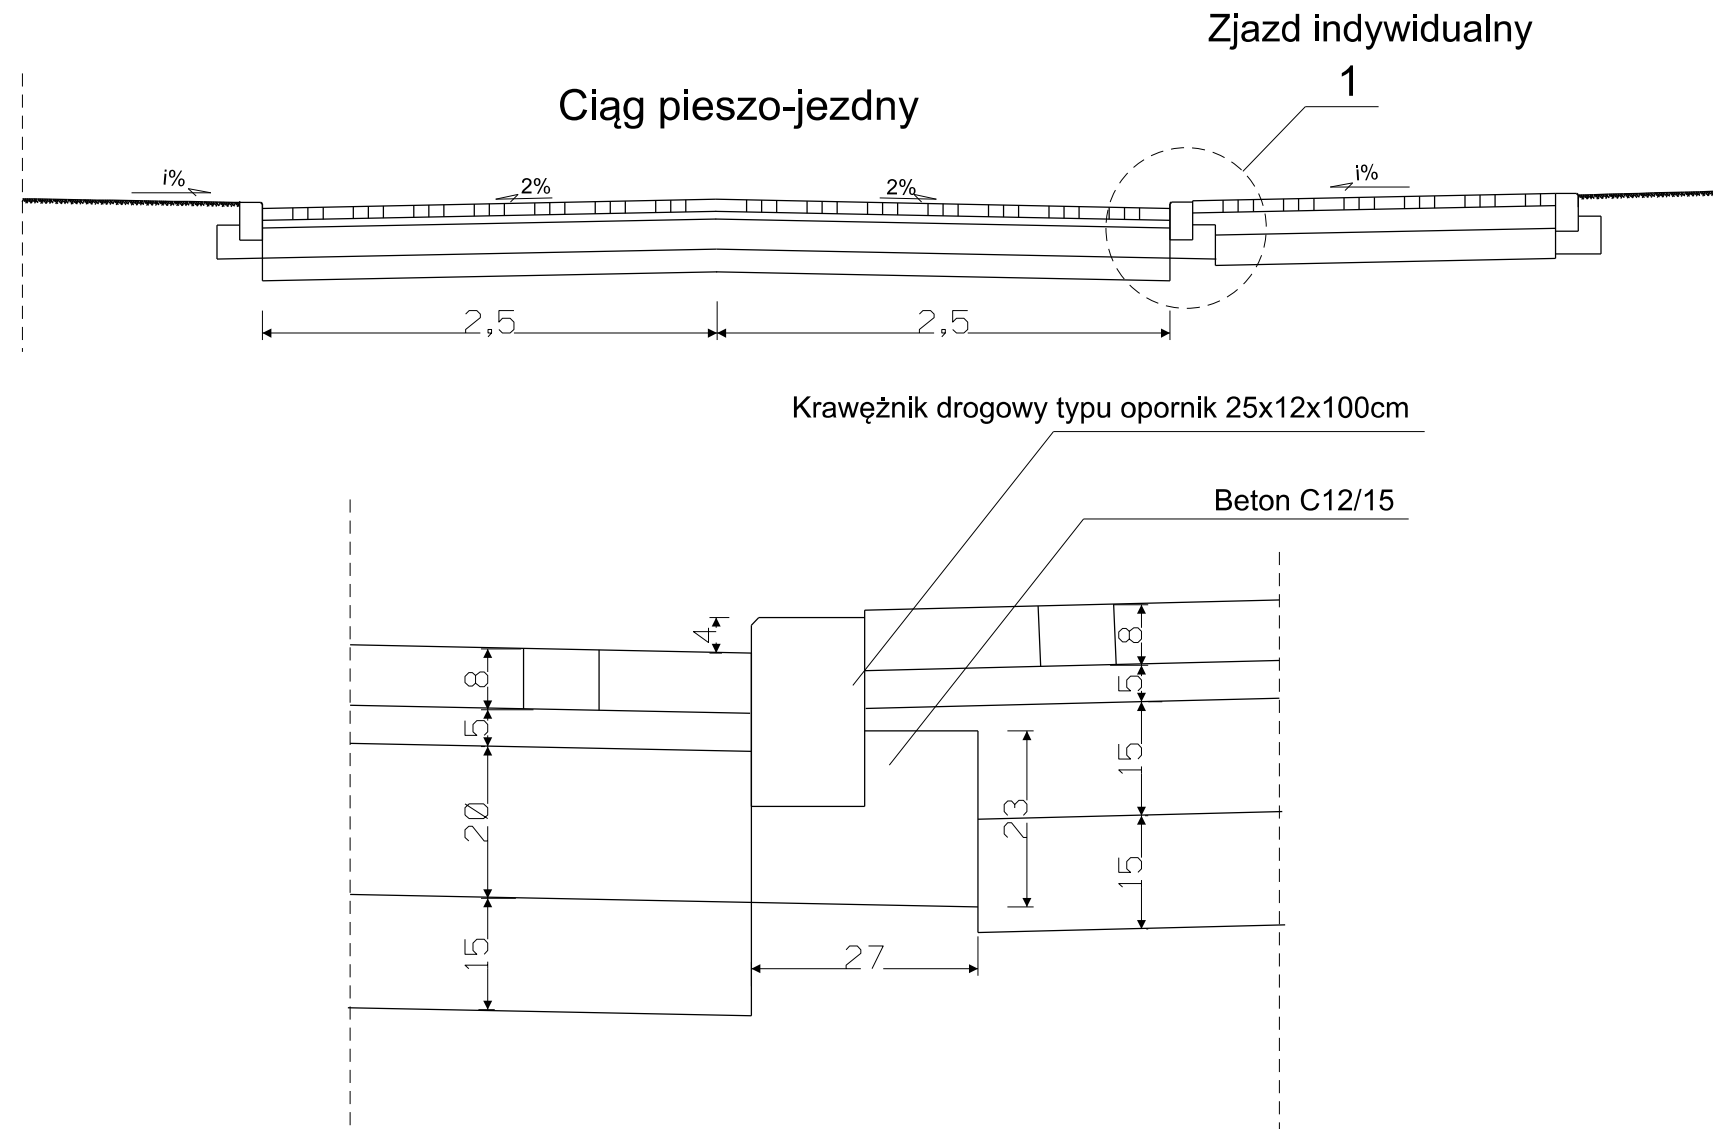


Konstrukcje nawierzchni

Konstrukcja drogi

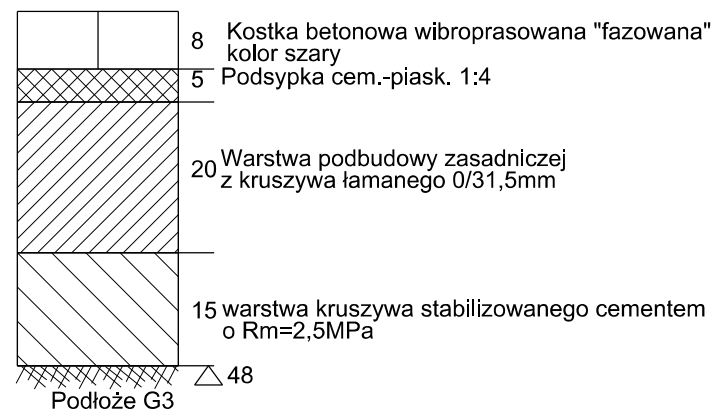

Konstrukcja zjazdów indywidualnych

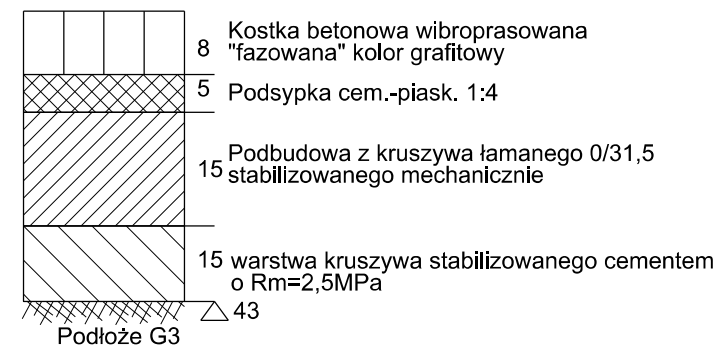

Nazwa i adres obiektu budowlanego Przebudowa ciągu pieszo-rowerowego w ul. Zielonej oraz ul. Czarnieckiego wraz z przebudową ciągów pieszo-jezdnych w ul. K.Wielkiego, W. Łokietka i M.Reja w m. Człuchów			
Inwestor: Gmina Miejska Człuchów			
Nazwa rysunku Przekrój normalny		Skala 1:10, 1:50 Nr rys 4.1	
Branża	Imię i nazwisko	Uprawnienia	Podpis
Projektant br. drogowa	mgr inż. Daniel Folehr	Upr. bud. POM/0101/POOD/11	
20 listopad 2012			