



Przekroje poprzeczne profil A-B


0+100.00  
W=4,30  
N=0,60

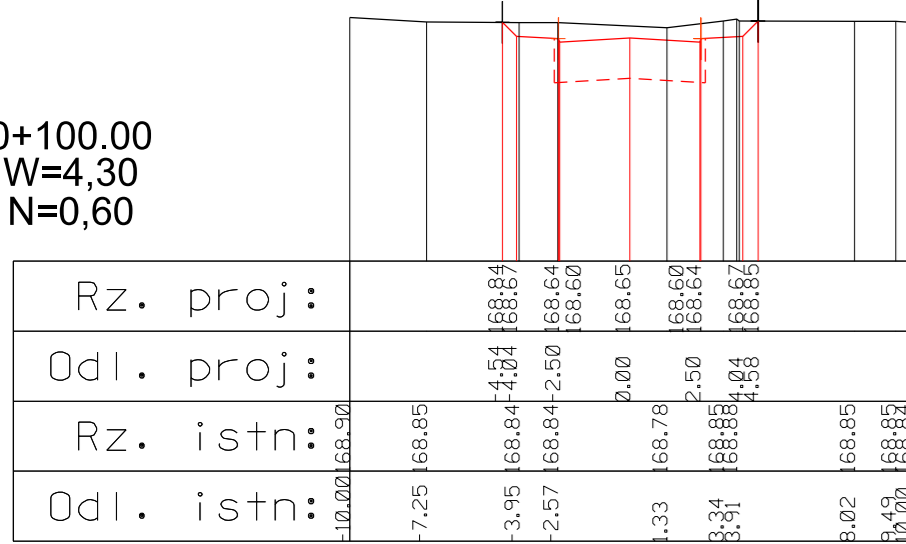


0+050.00  
W=3,30  
N=0,60

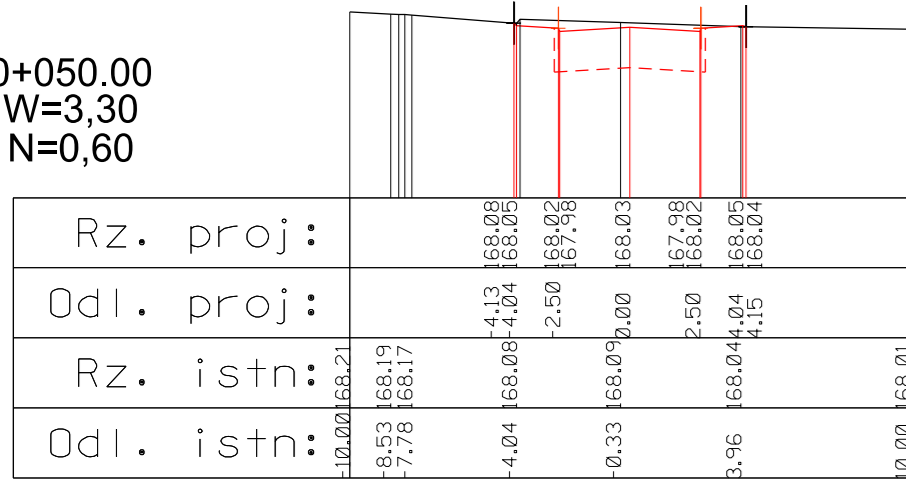

0+000.00  
W=8,30  
N=0,00

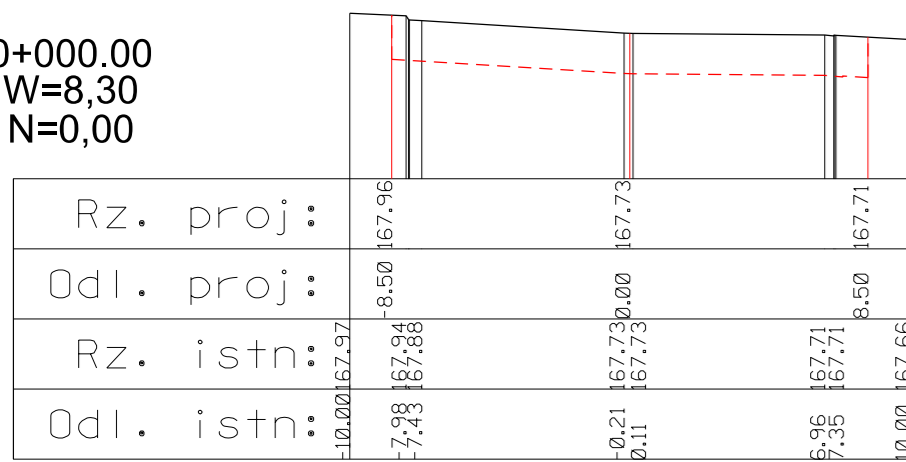


0+115.91  
W=8,30  
N=0,00

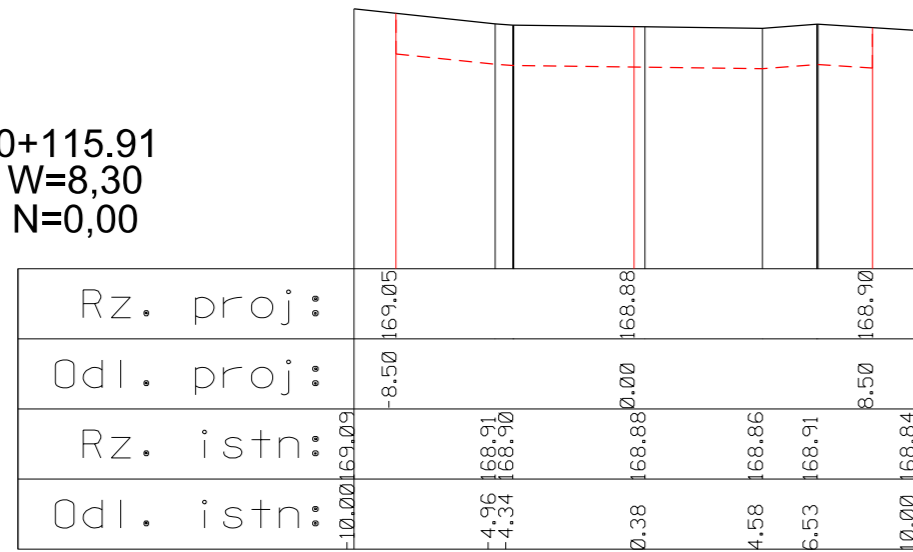


Przekroje poprzeczne profil C-D


0+100.00  
W=3,30  
N=0,50

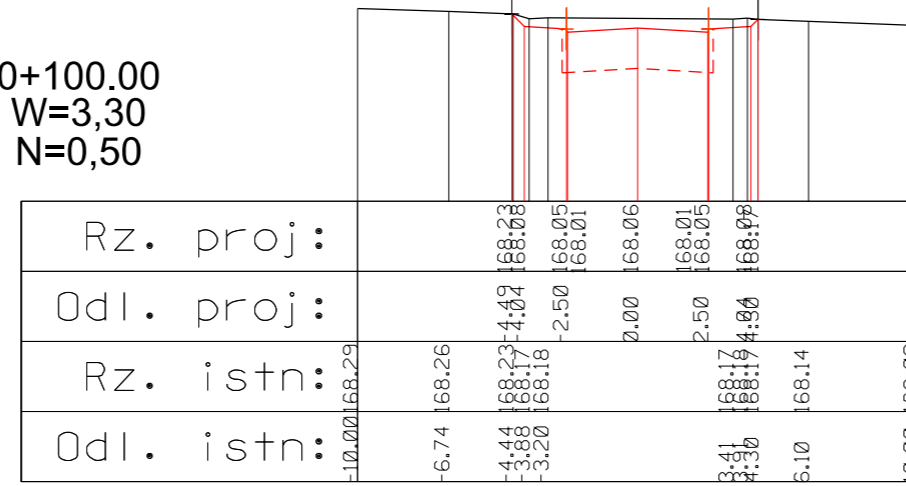


0+050.00  
W=3,10  
N=0,50

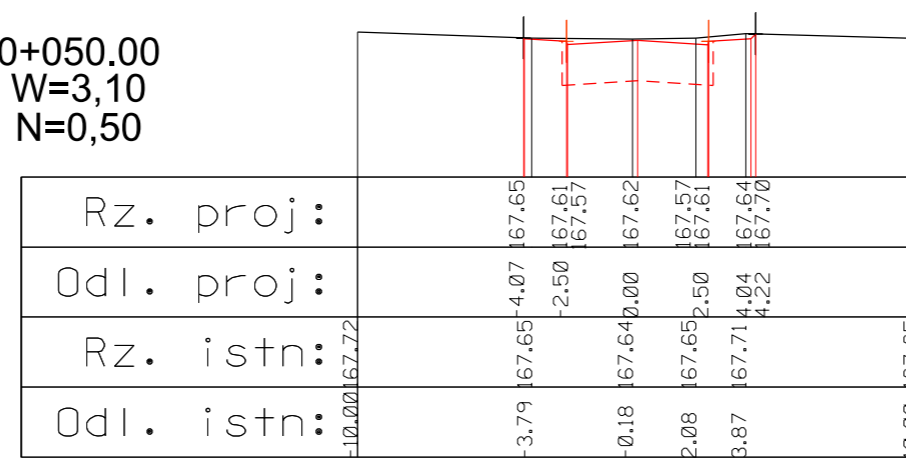


0+000.00  
W=8,30  
N=0,00

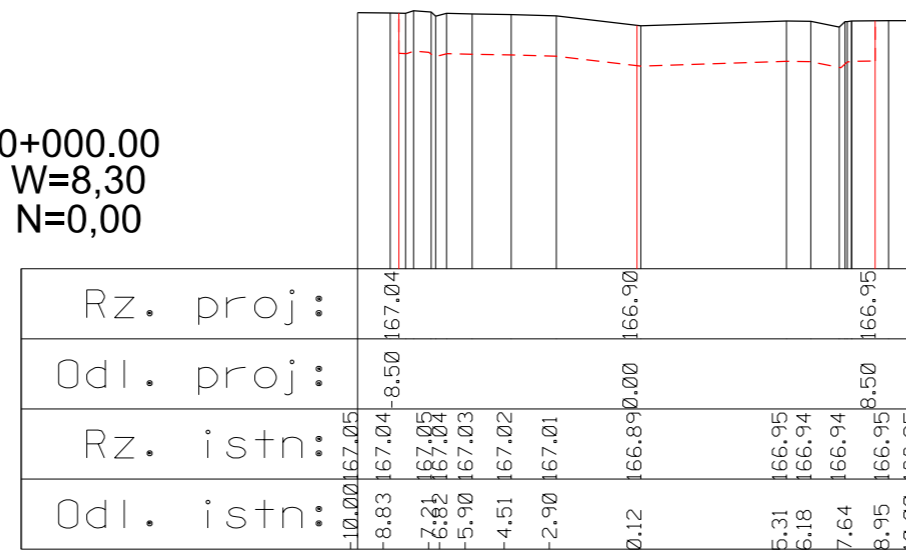

0+116.15  
W=8,30  
N=0,00

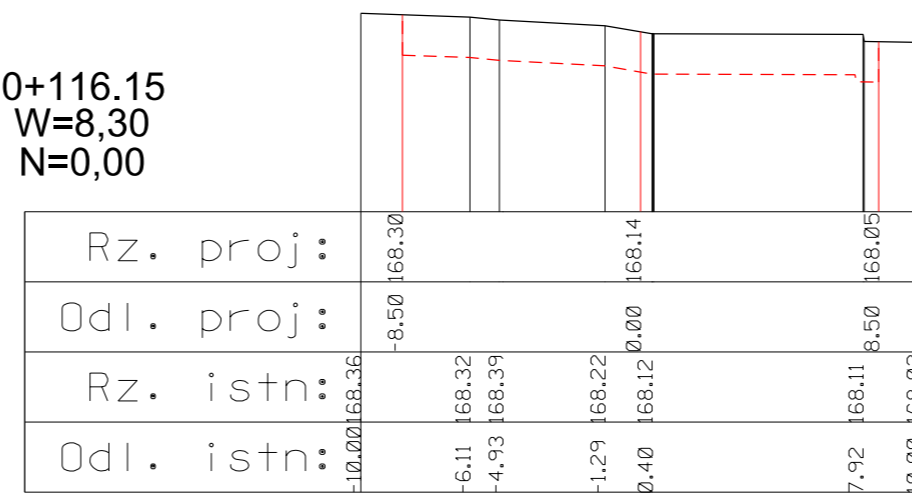


0+000.00  
W=8,30  
N=0,00

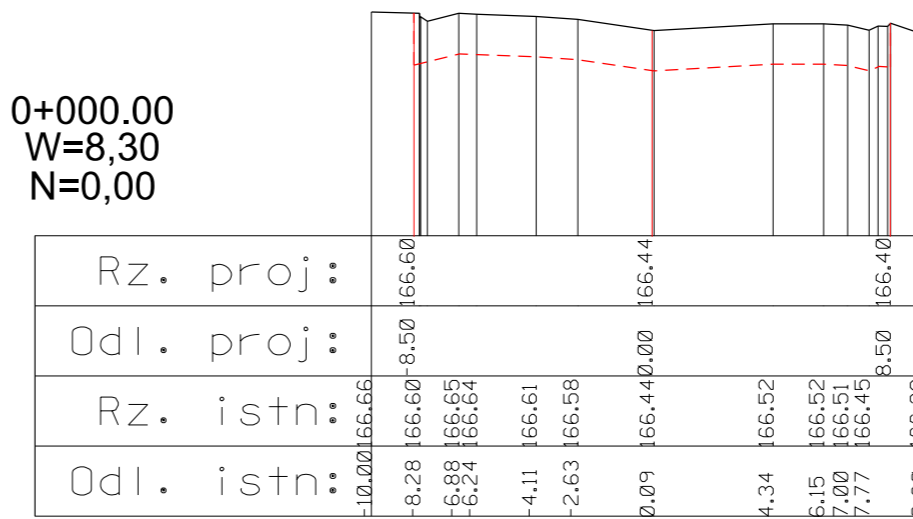


Przekroje poprzeczne profil E-F


0+100.00  
W=2,80  
N=1,10

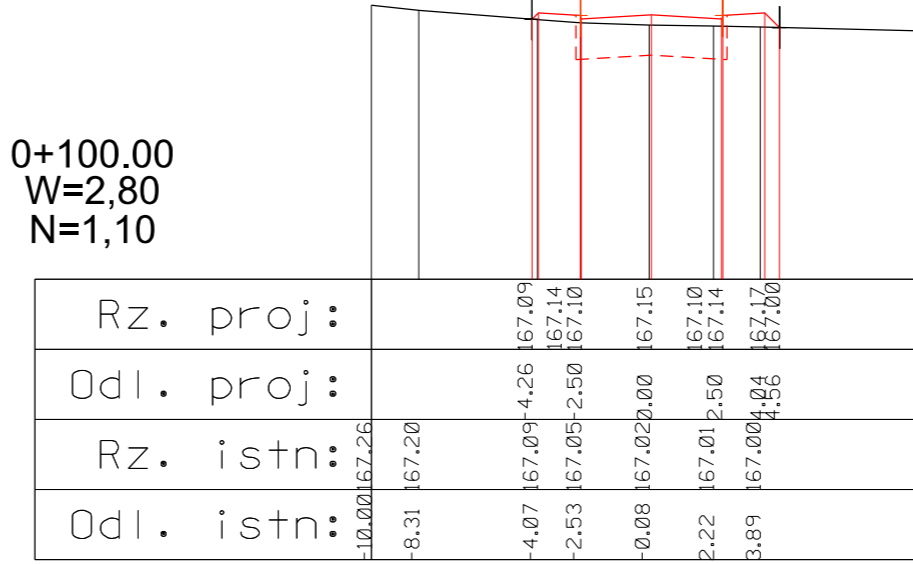

0+050.00  
W=3,50  
N=0,70

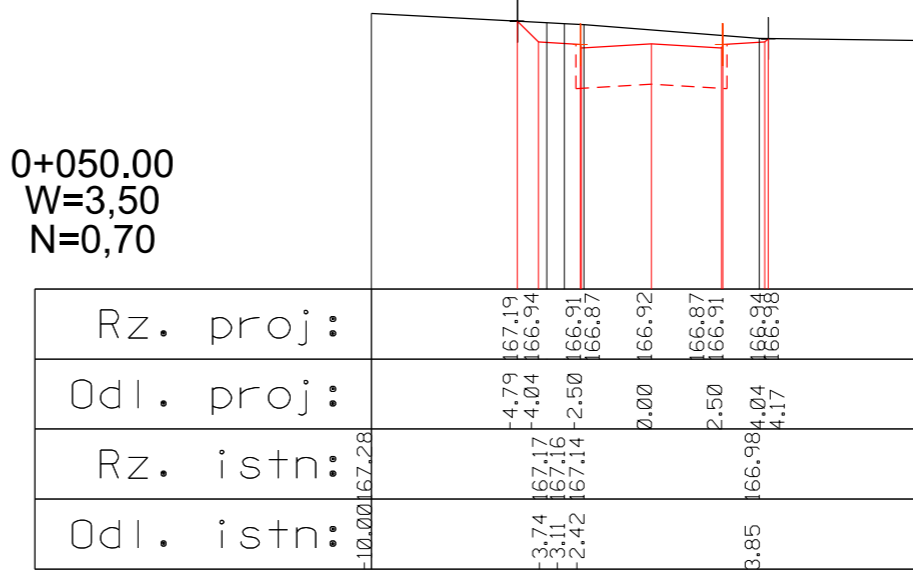

0+116.56  
W=3,10  
N=0,50

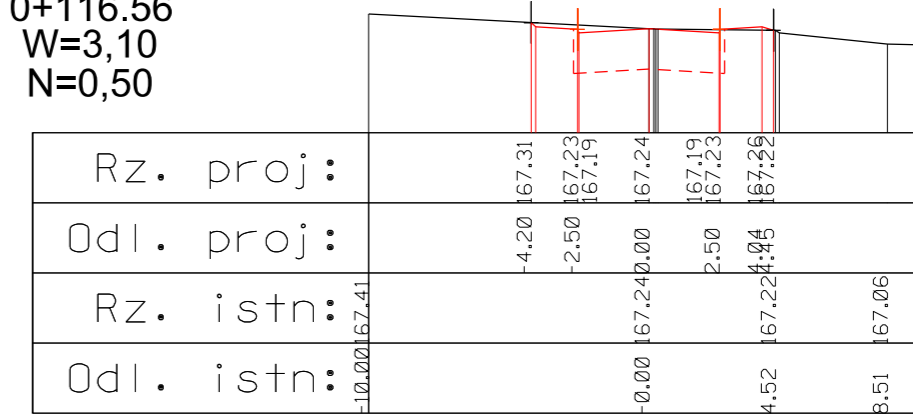

Nazwa i adres obiektu budowlanego Przebudowa ciągu pieszo-rowerowego w ul. Zielonej oraz ul. Czarnieckiego wraz z przebudową ciągów pieszo-jezdnich w ul. K.Wielkiego, W. Łokietka i M.Reja w m. Człuchów			
Inwestor: Gmina Miejska Człuchów			
Nazwa rysunku Przekroje poprzeczne		Skala 1:250 Nr rys 5	
Branża	Imię i nazwisko	Uprawnienia	Podpis
Projektant br. drogowy	mgr inż. Daniel Folehr	Upr. bud. POM/0101/POOD/11	
20 listopad 2012			