



# Przekrój normalny - ciąg pieszo-jezdny

skala 1:50

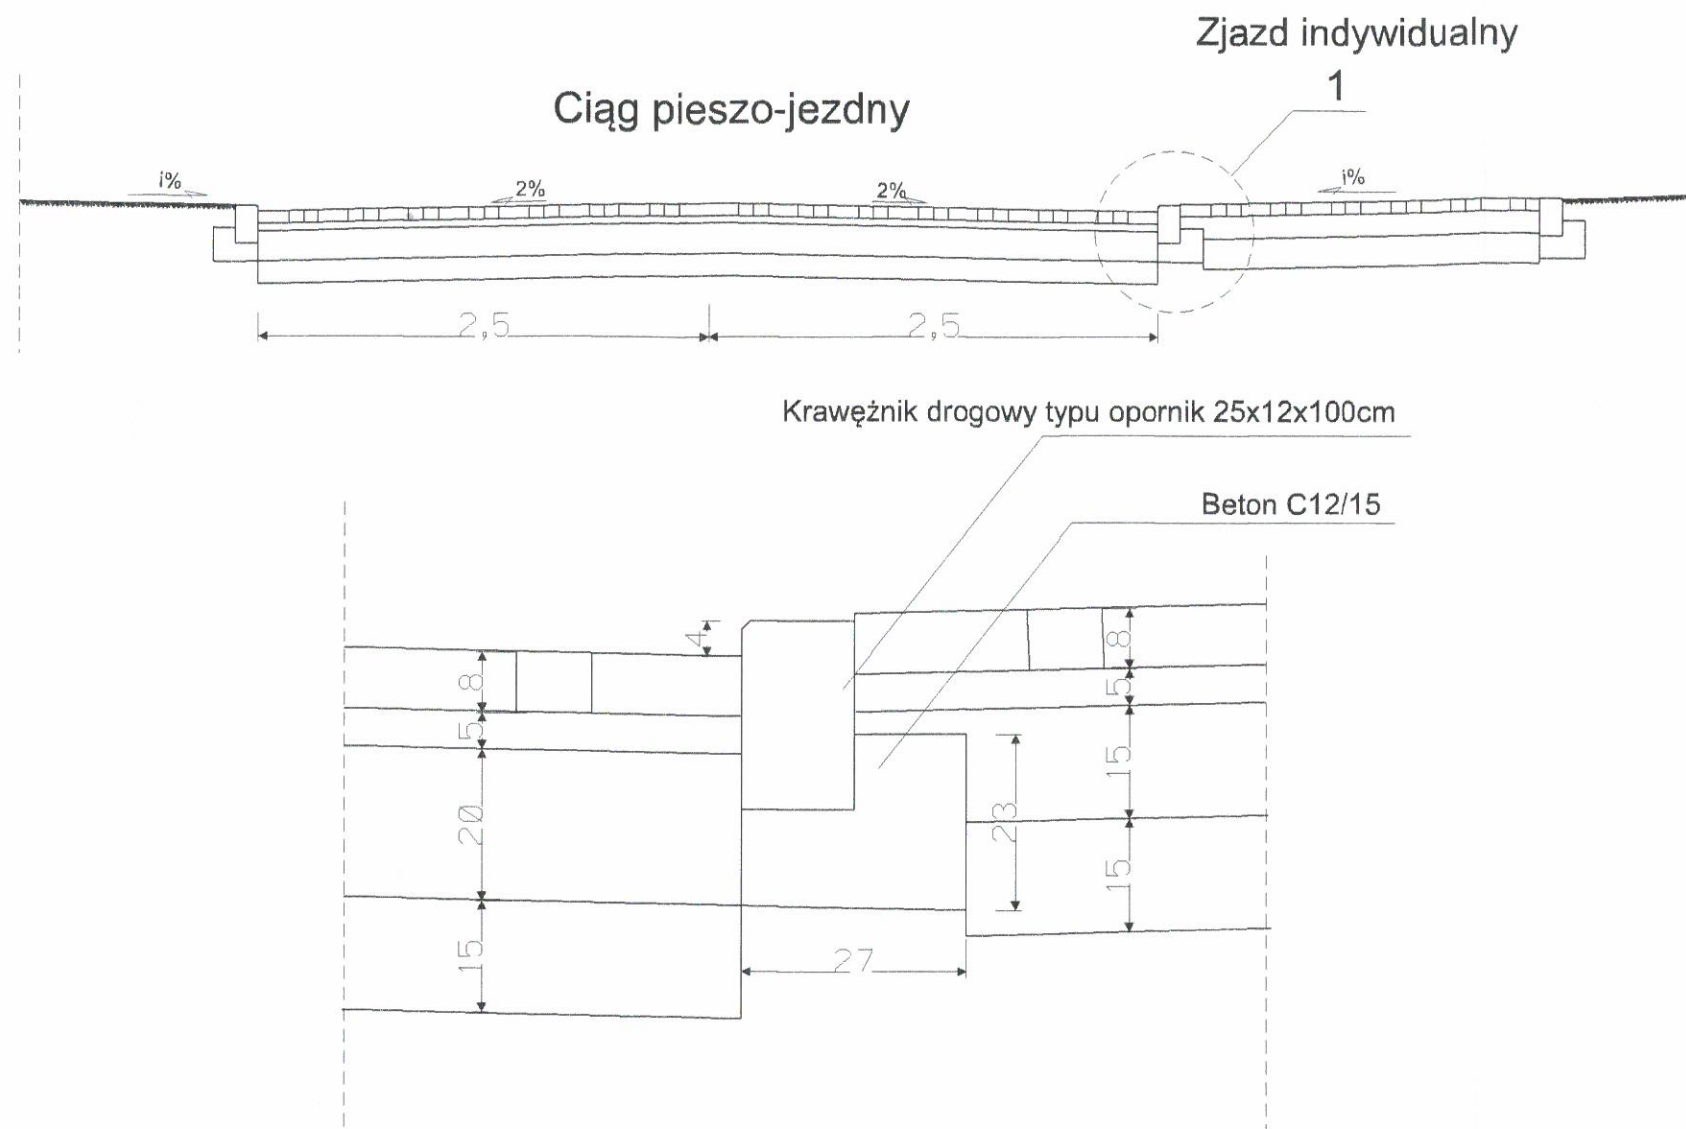


## Konstrukcje nawierzchni

### Konstrukcja drogi

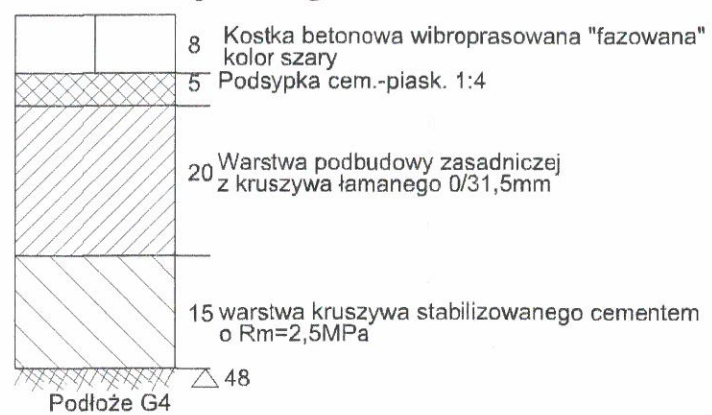

### Konstrukcja zjazdów indywidualnych

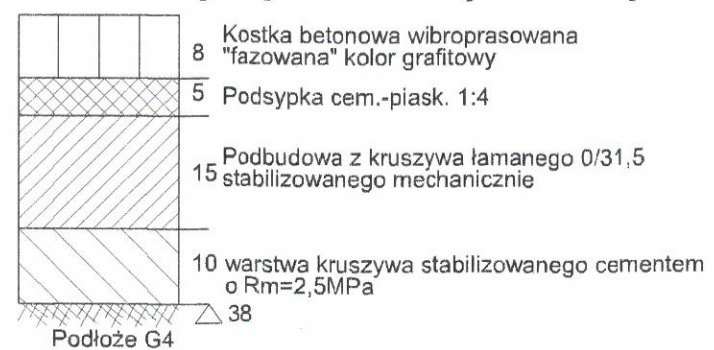

Nazwa i adres obiektu budowlanego  
Przebudowa ul Wyszyńskiego od ul Średniej  
oraz dróg w obszarze między garażami  
wraz z infrastrukturą towarzyszącą w m. Człuchów

Inwestor: Gmina Miejska Człuchów

Nazwa rysunku  
Przekrój normalny

Skala 1:10, 1:50  
Nr rys 4.2

Branża	Imię i nazwisko	Uprawnienia	Podpis
Projektant br. drogowy	mgr inż. Daniel Folehr	Upr. bud. POM/0101/POOD/11	

20 listopad 2012