


5948500
6457200

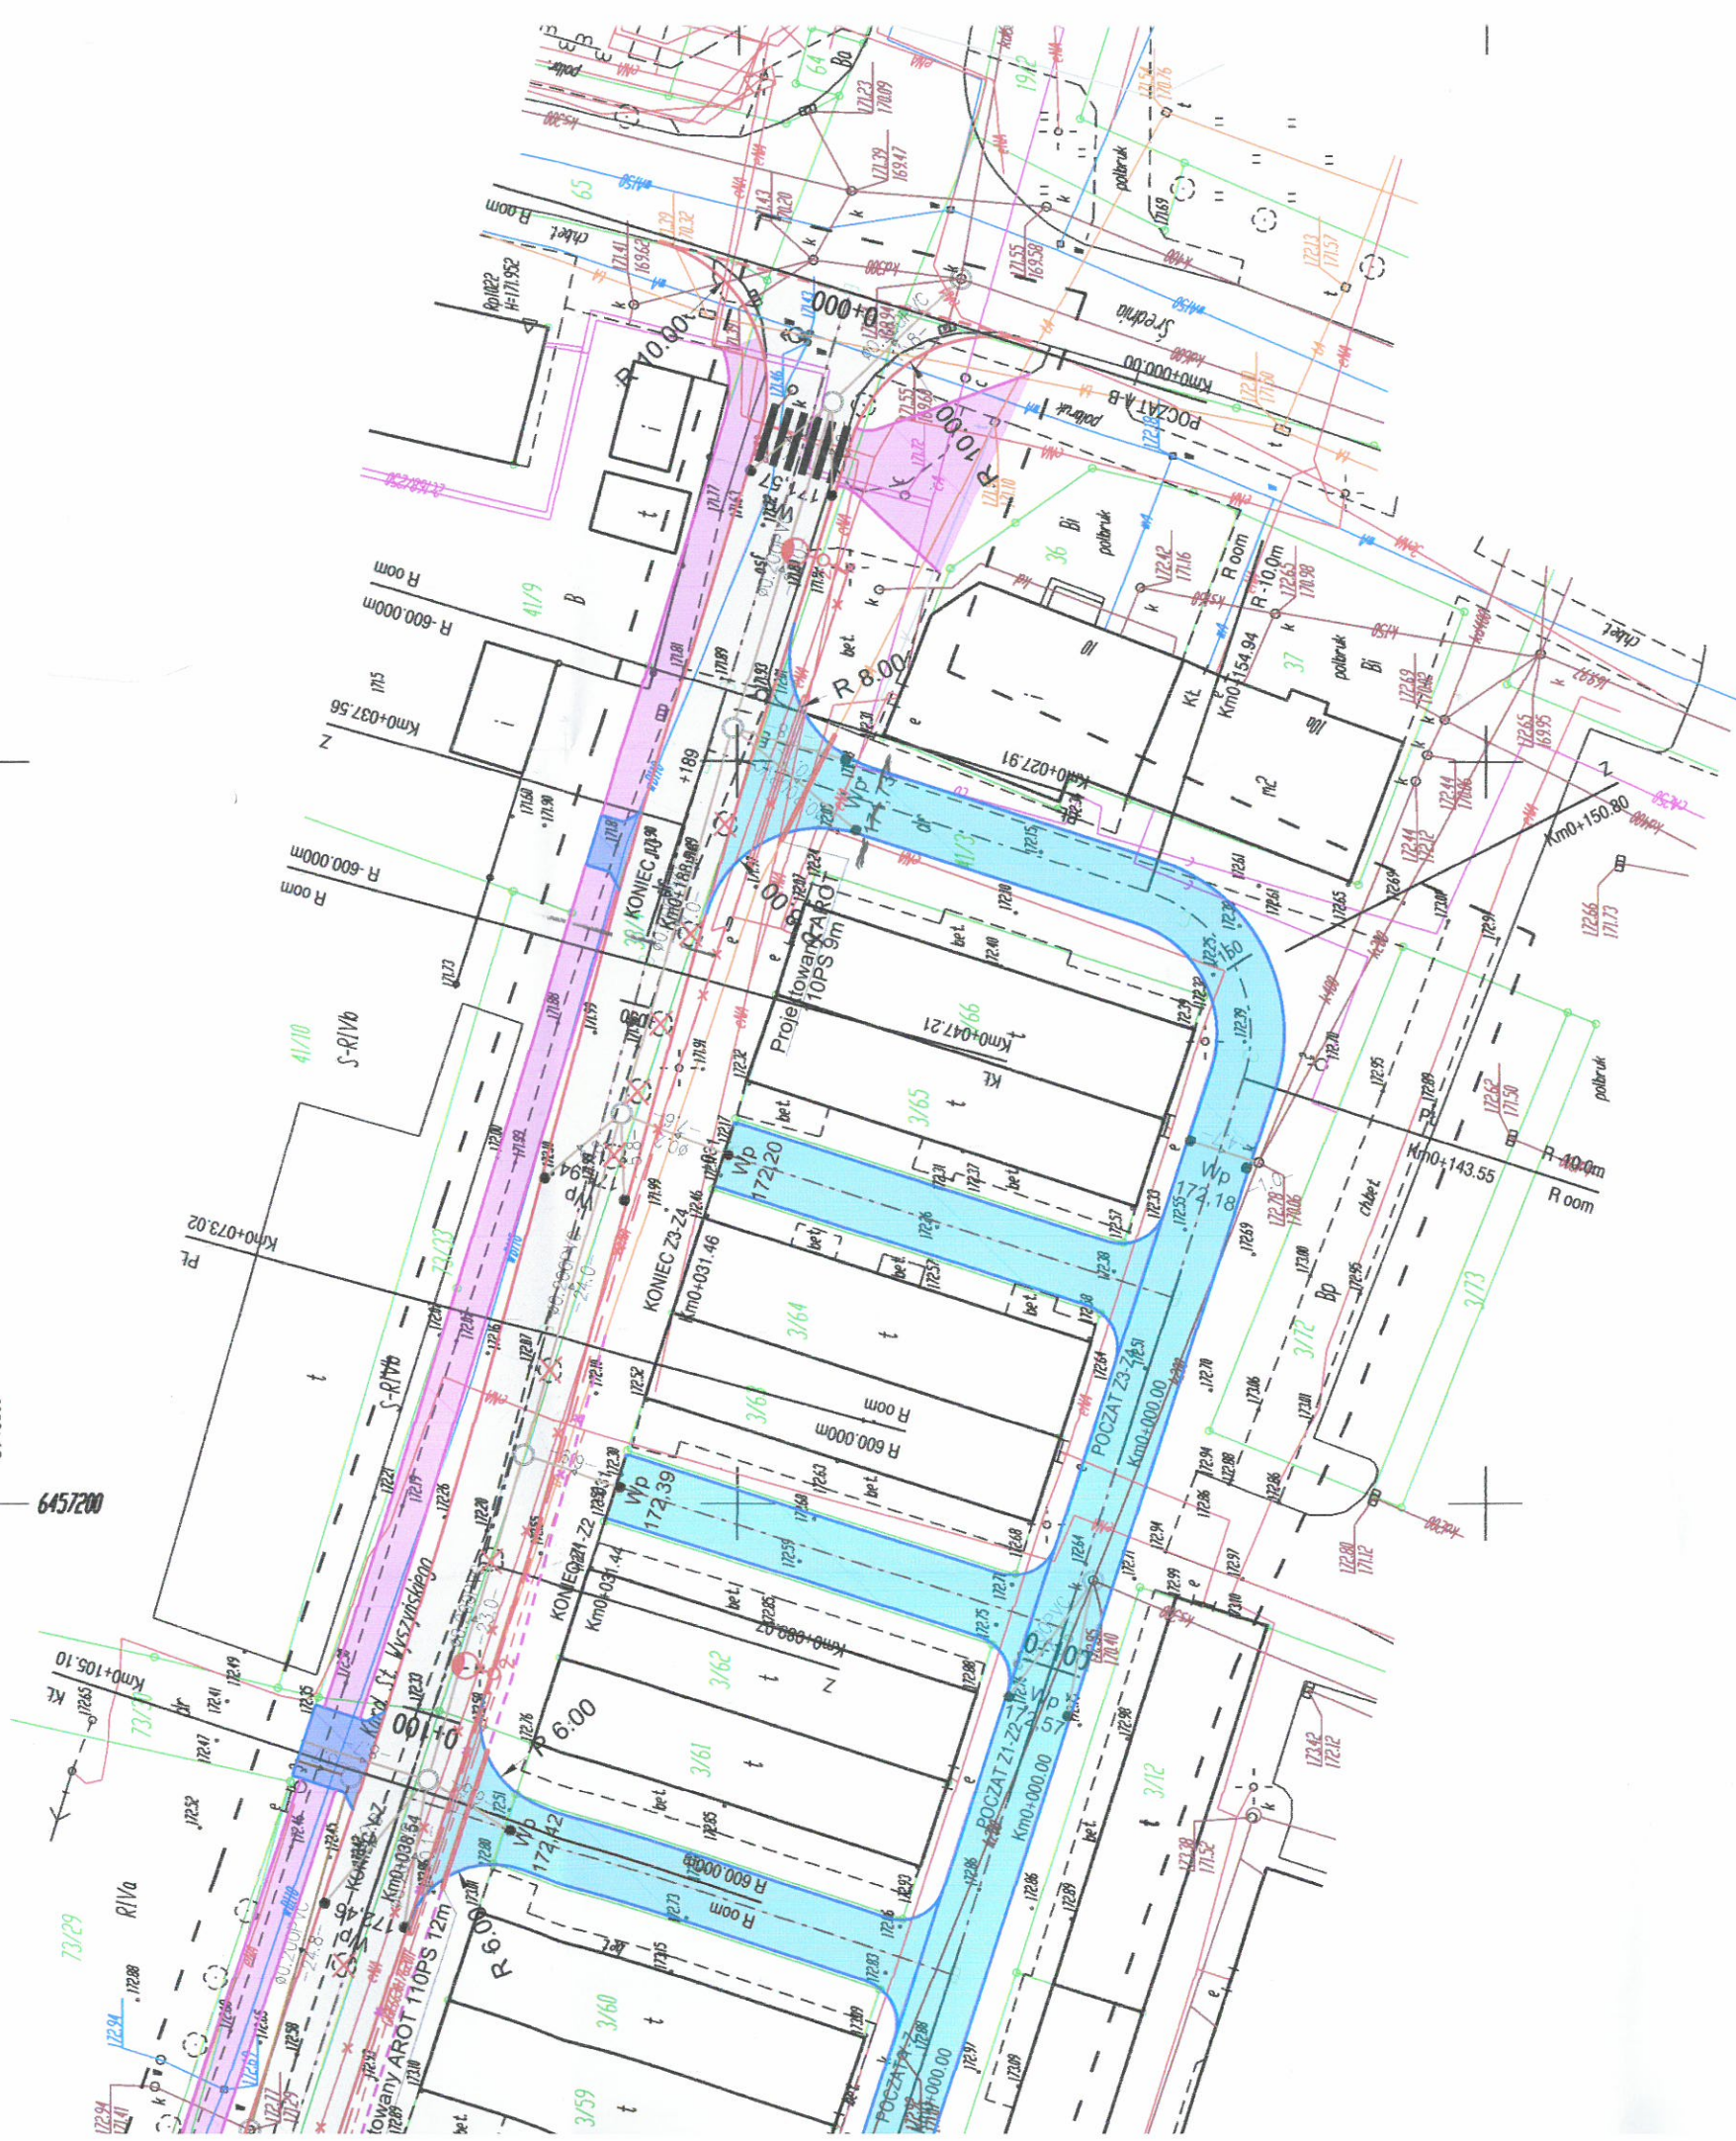

LEGENDA

- Proj krawężnik bet. 100x30x15 - "wysoki"
- Proj krawężnik bet. 100x30x15 - "niski"
- Proj opornik drogowy bet. 100x25x12
- Proj obrzeże bet. 100x30x8
- Proj nawierzchnia z kostki bet typu polbruk gr 8cm kolor szary - (jezdnia)
- Proj nawierzchnia z kostki bet. typu polbruk kolor grafitowy - (zjazdy indywidualne)
- Proj nawierzchnia z kostki bet. typu polbruk gr 6cm kolor czerwony 1.5m kolor szary 1,0m - (ciąg pieszo-rowerowy)
- Proj nawierzchnia z kostki typu polbruk gr 8cm kolor szary - (ciąg pieszo-jezdny)
- Zakres projektu budowlanego
- Proj wpust deszczowy
- Proj kanalizacja deszczowa
- Proj kanalizacja sanitarna
- Proj wodociąg
- Drzewo przeznaczone do wycinki
- Projektowany słup ORION 8 m z wysięgnikiem dwuramiennym i oprawami SGS 103
- Projektowany słup ORION 8 m z wysięgnikiem pojedynczym i oprawą SGS 103
- Projektowana linia kablowa 0,4kV oświetleniowa typu YAKXS 4x35mm²
- Projektowana złącze kablowe pomiarowe ZL-1/1-T, R<300
- Projektowane osłony rurowe SRS 75

SYTUACYJNO-WYSOKOŚCIOWA

skala 1:500

woj. pomorskie
pow. człuchowski
gm. Człuchów
obr. Człuchów 64
KERO GKR.6640.1298.2012.

o na dzień 29.10.2012 r.
ek wniezione na podstawie mapy ewidencyjnej gruntów i budynków
zakres pomiaru