



Budowa odcinka oświetleniowej linii kablowej ul. Wyszyńskiego

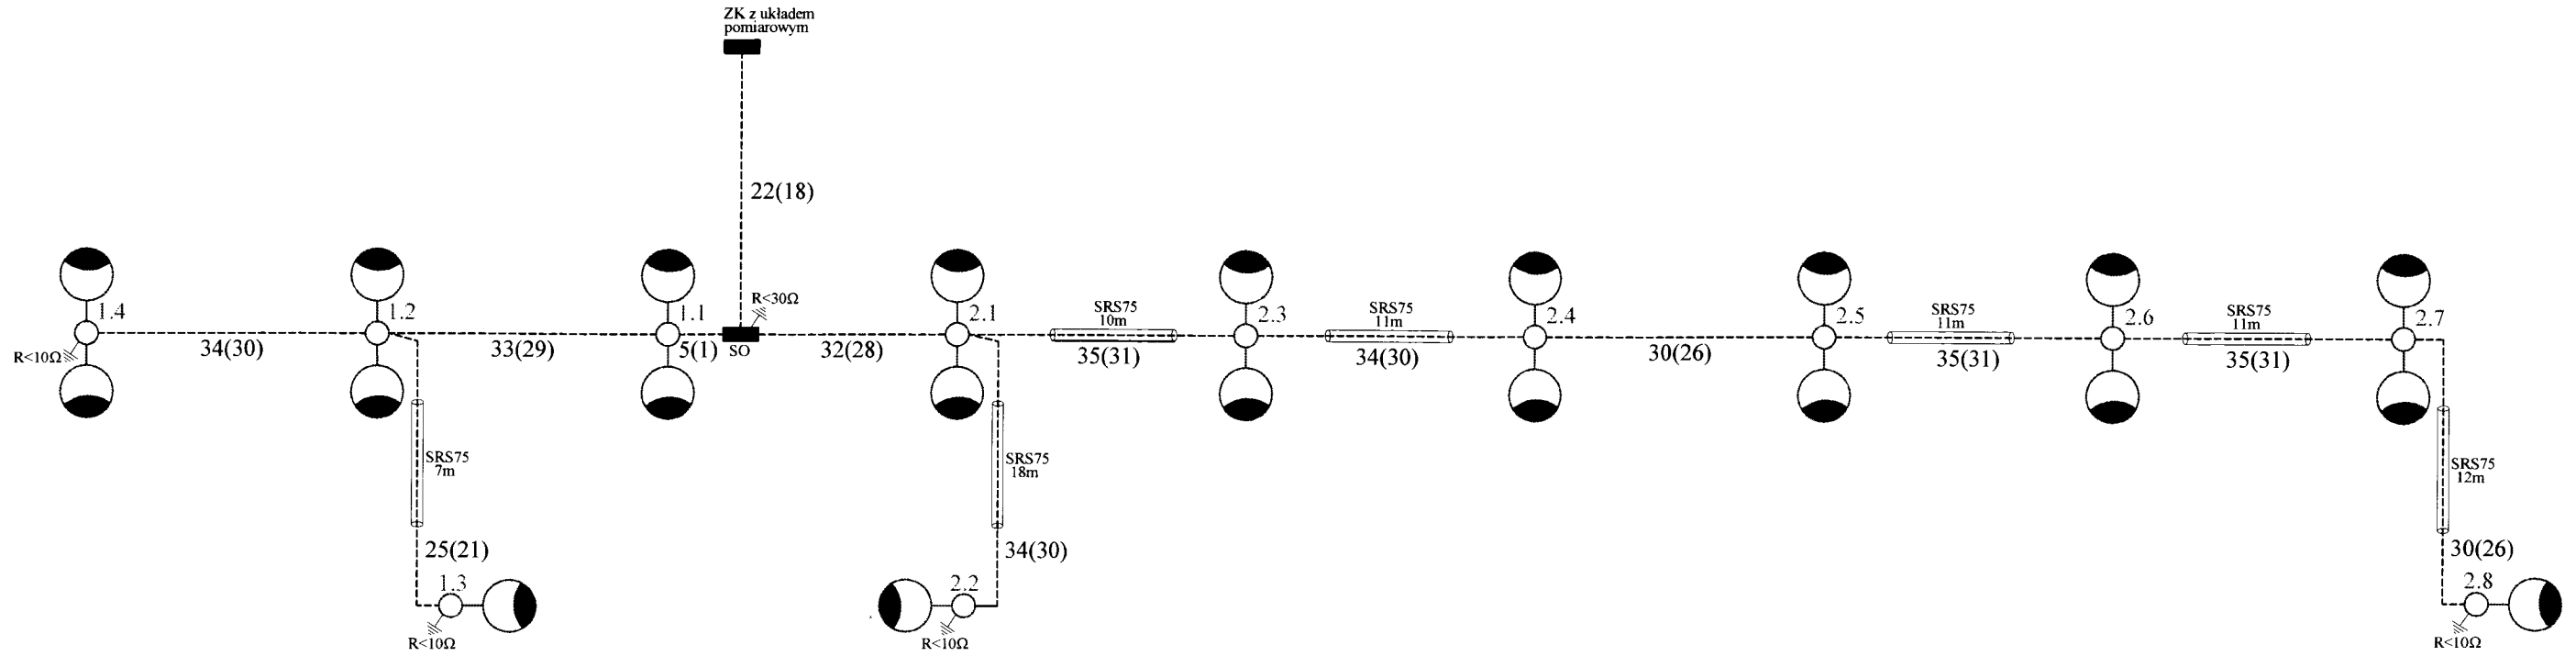

Przebudowa odcinka oświetleniowej linii kablowej ul. Wyszyńskiego

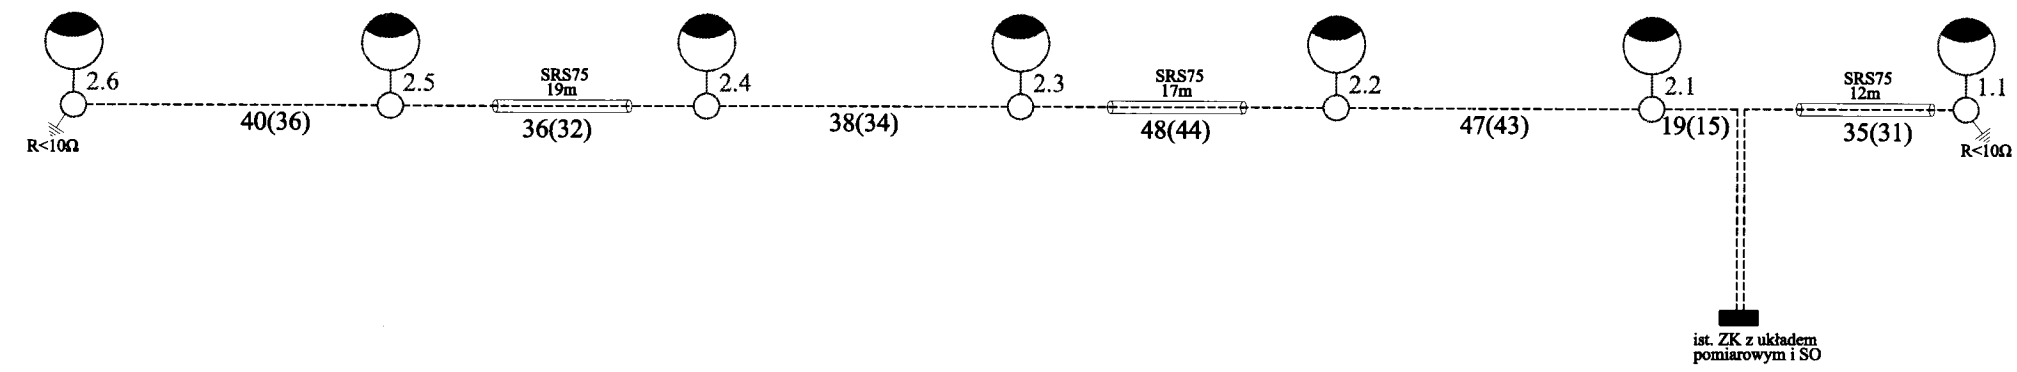

<p><b>Nazwa i adres obiektu budowlanego</b>                  Przebudowa ul. Wyszyńskiego od ul. Średniej                  oraz dróg w obszarze między garażami                  wraz z infrastrukturą towarzyszącą w m. Człuchów</p>			
<p><b>Inwestor:</b> Gmina Miejska Człuchów</p>			
<p><b>Nazwa rysunku</b> Schemat ideowy</p>		<p><b>Nr rys</b> 3</p>	
<b>Branża</b>	<b>Imię i nazwisko</b>	<b>Uprawnienia</b>	<b>Podpis</b>
Projektant br. elektryczna	inż. Karol Gołębiewski	Upr. bud. POM/0179/PWOE/08	<i>Gołębiewski</i>
<p>20 listopad 2012</p>			