


# Lokalizacja inwestycji

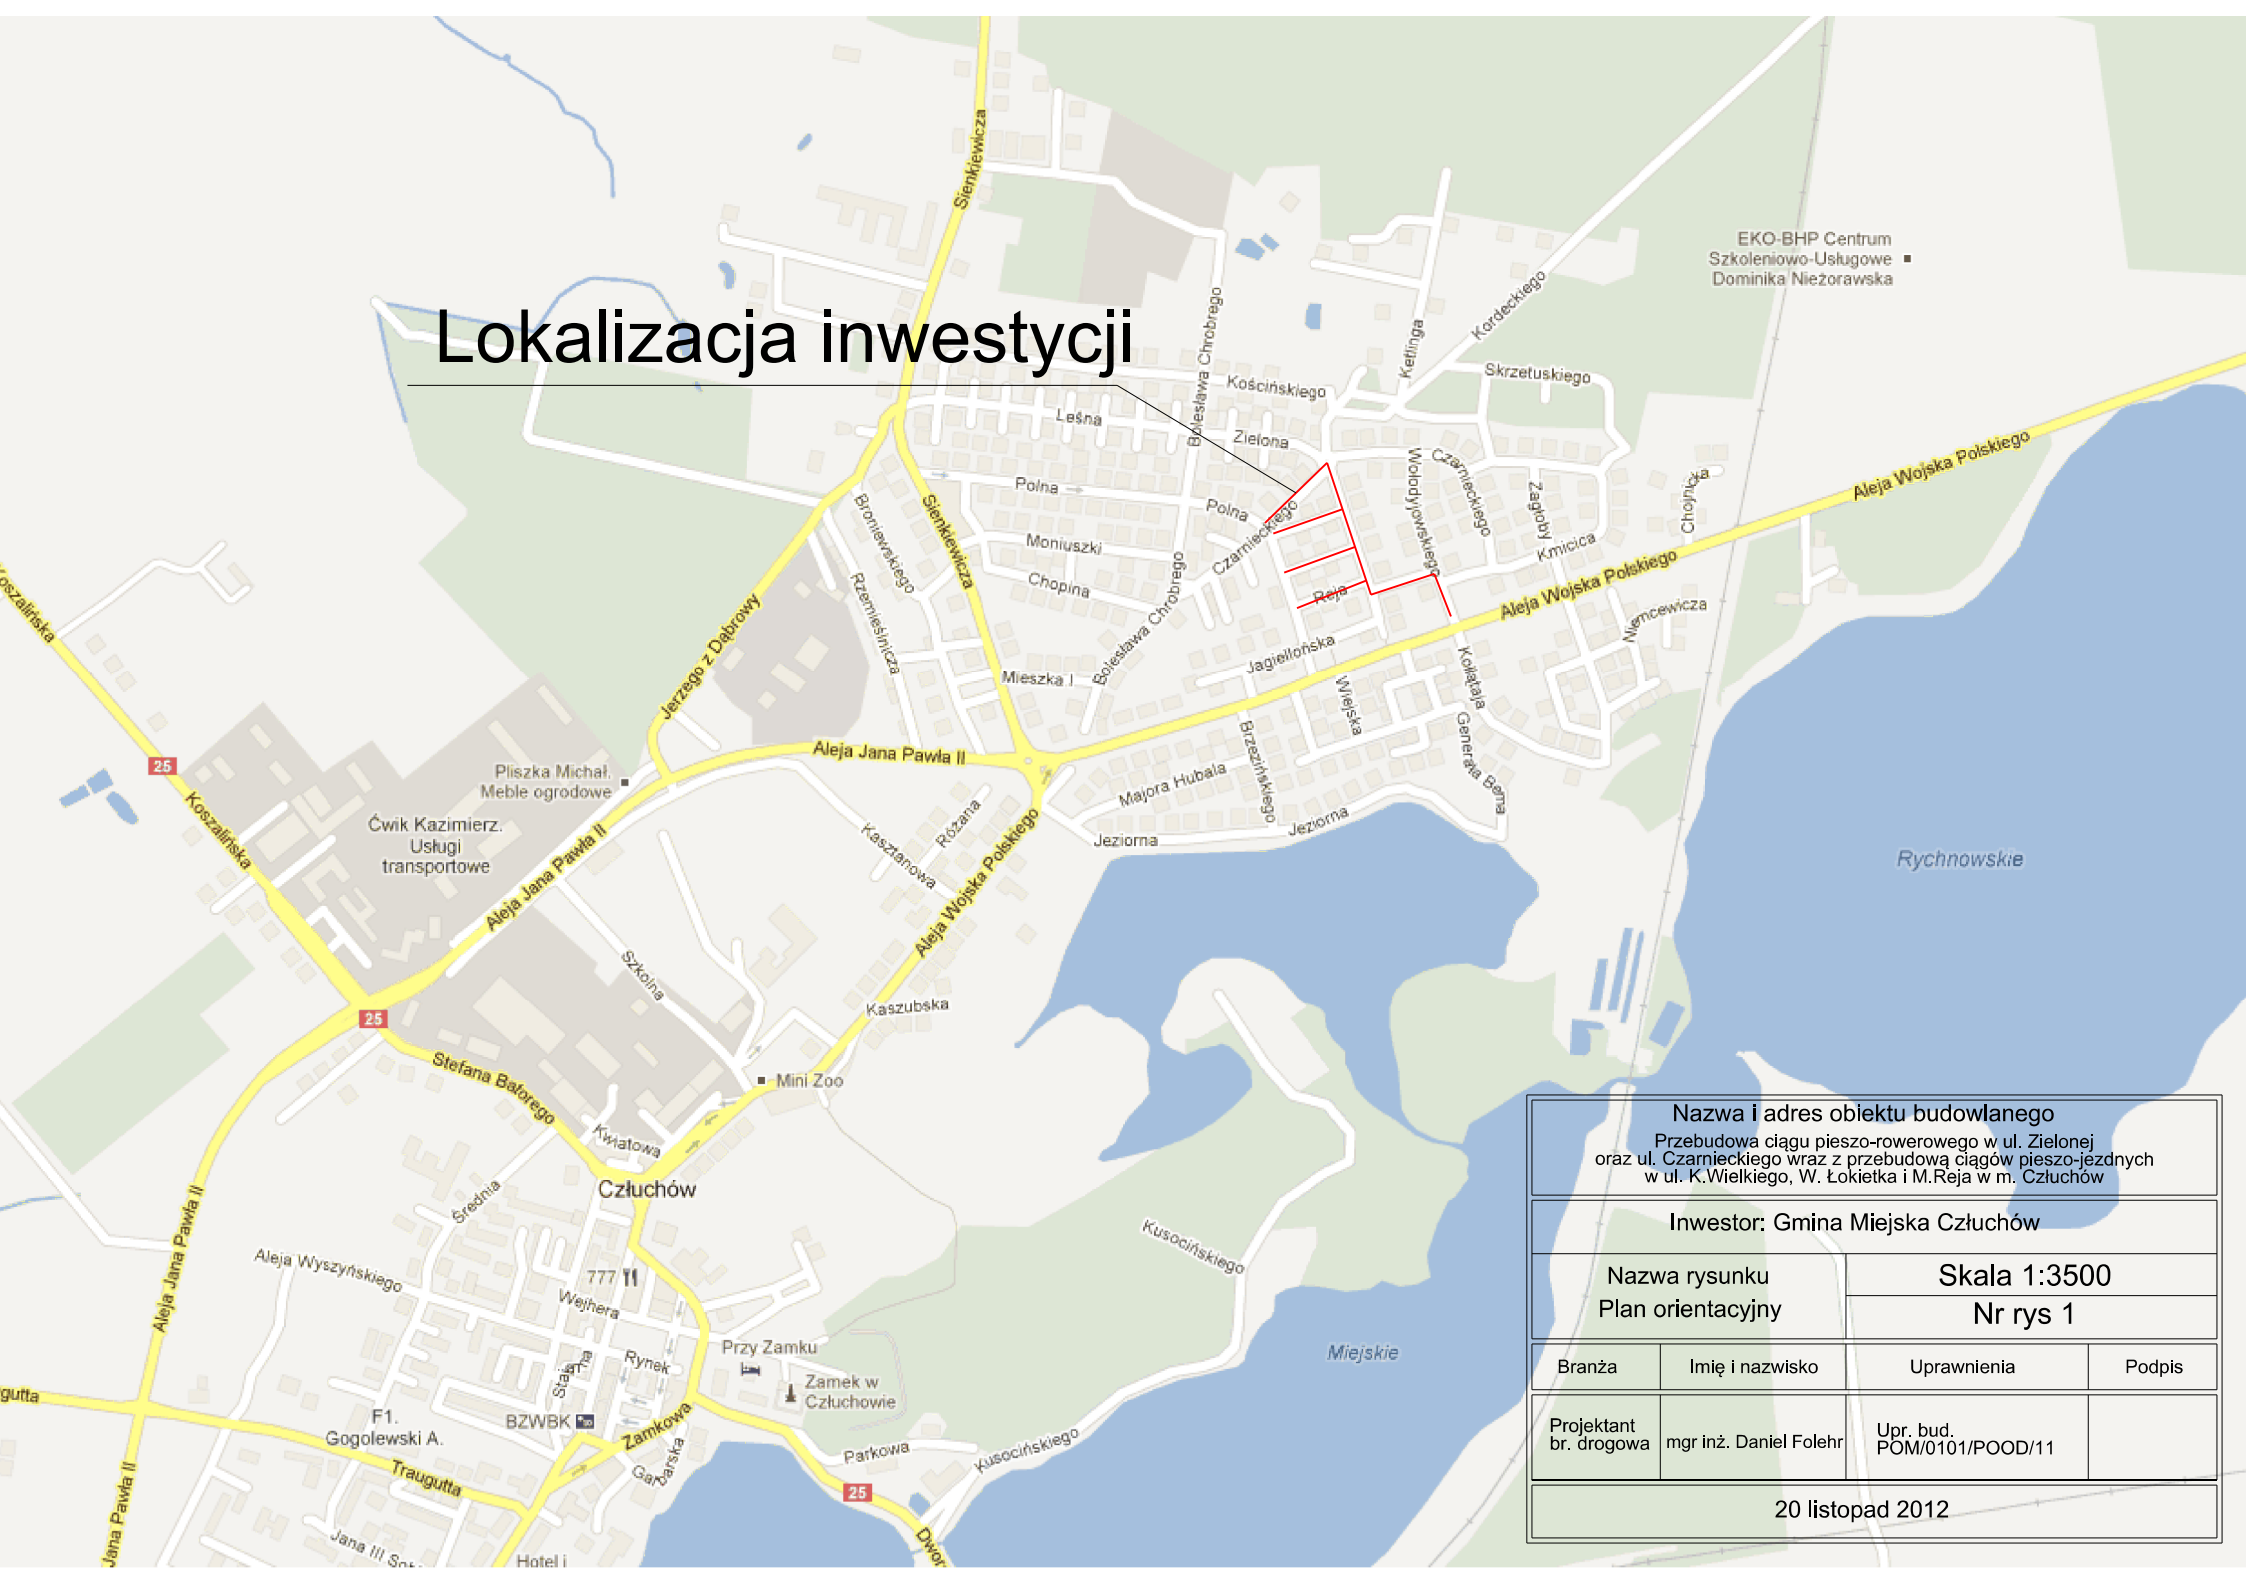

**Nazwa i adres obiektu budowlanego**  
Przebudowa ciągu pieszo-rowerowego w ul. Zielonej oraz ul. Czarnieckiego wraz z przebudową ciągów pieszo-jezdnych w ul. K. Wielkiego, W. Łokietka i M. Reja w m. Człuchów

**Inwestor:** Gmina Miejska Człuchów

<b>Nazwa rysunku</b> Plan orientacyjny	<b>Skala 1:3500</b> <b>Nr rys 1</b>
---	--

Branża	Imię i nazwisko	Uprawnienia	Podpis
Projektant br. drogowa	mgr inż. Daniel Folehr	Upr. bud. POM/0101/POOD/11	

20 listopad 2012