




WYJŚCIE EWAKUACYJNE

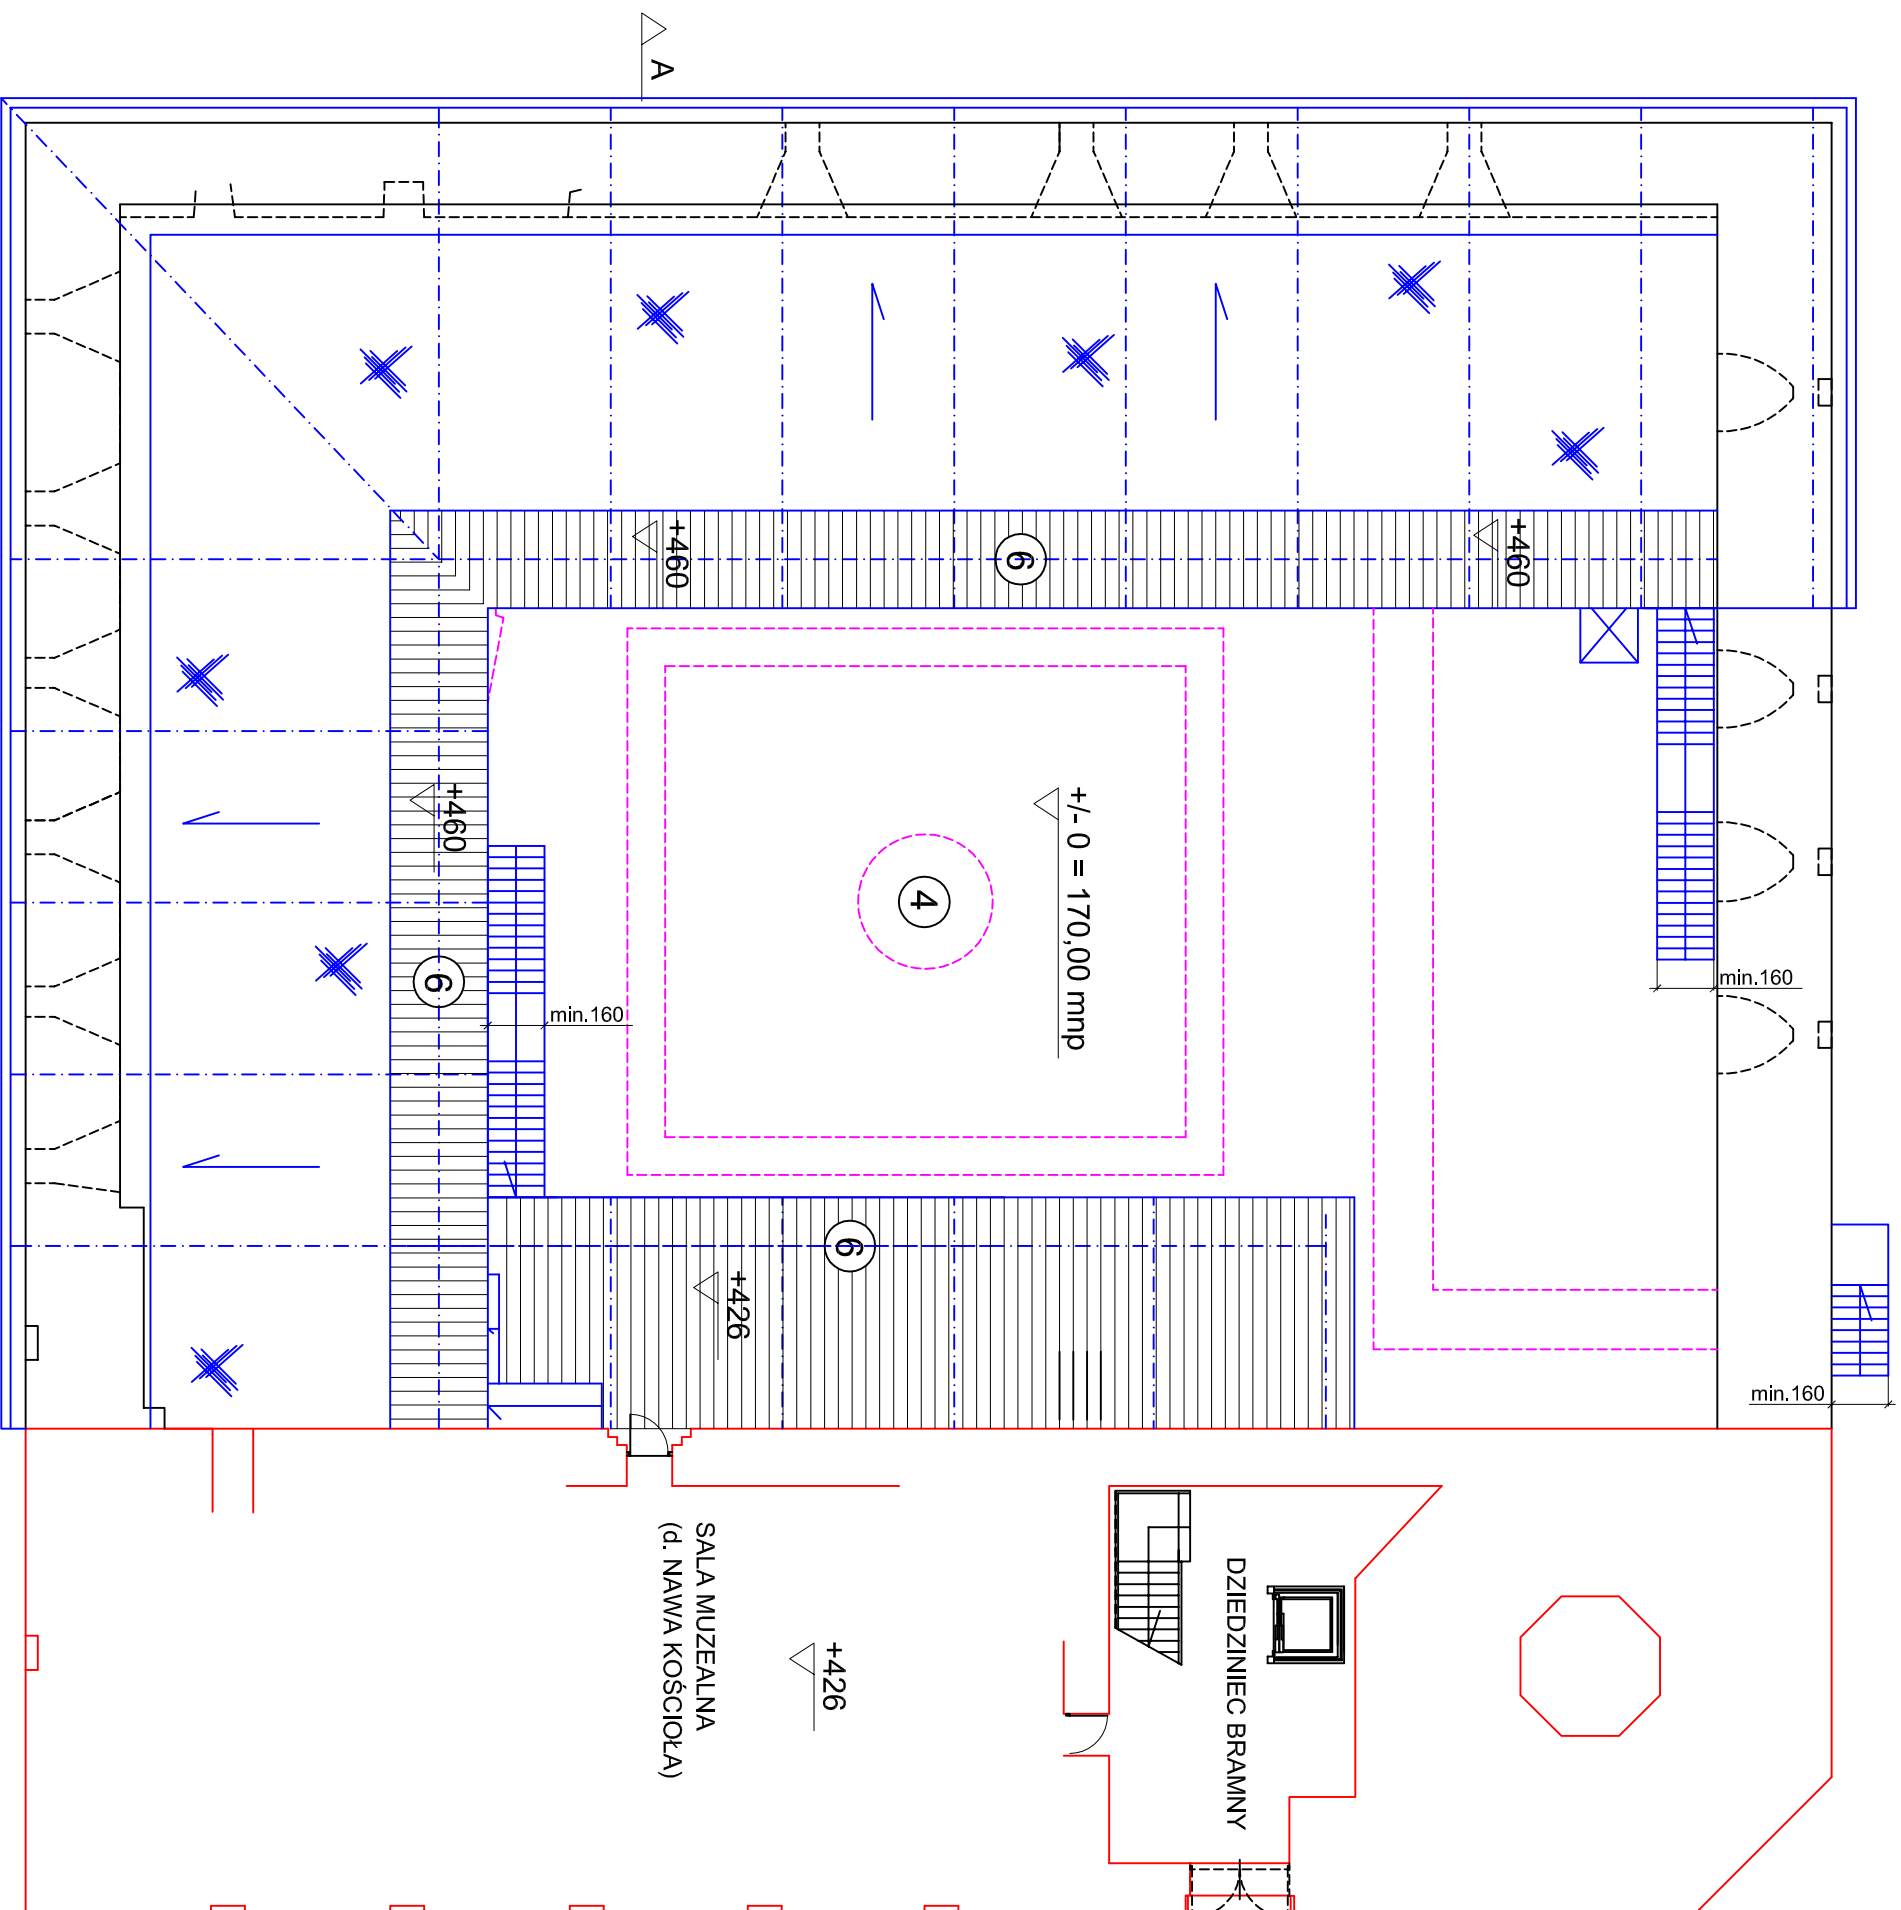

LEGENDA

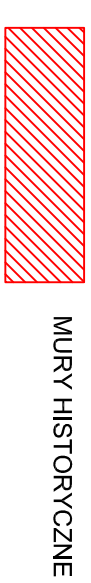


MURY HISTORYCZNE

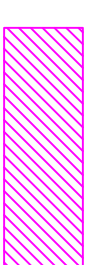


MURY HISTORYCZNE
- ODKRYTE W 2011-13 R.




PRZEWIDYWANE
RELIKTY ARCHITEKTONICZNE
DO WYEKSPONOWANIA

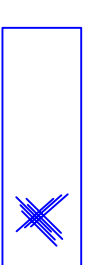

DACH PRZESZKLONY

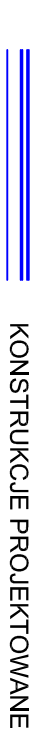


KONSTRUKCJE PROJEKTOWANE

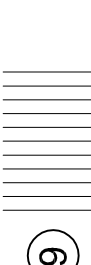

6

TARAS WIDOKOWY

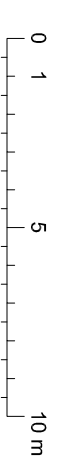

Temat oprac.:	PROGRAM FUNKCJONALNO-UŻYTKOWY - Zagospodarowanie dziedzica zamkowego w Człuchowie Zal. 1. Studium programowo przestrzenne	Nr rys.:	2
Investor:	GMINA MIEJSKA CZŁUCHÓW	Data:	07.2013 r.
Temat rysunku:	PLAN DACHU	Skala:	1:200
Autor:	dr arch. Iwona Dzierżko-Bukal, upr. nr 6141/Gd/94		