



Przekrój normalny ciąg pieszo-rowerowy

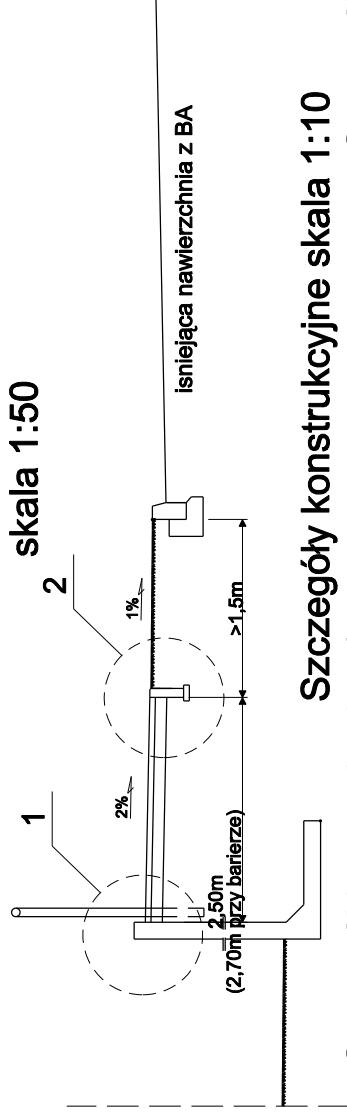

Szczegóły konstrukcyjne skala 1:10


Szczegół konstrukcyjny 2

Szczegół konstrukcyjny 1

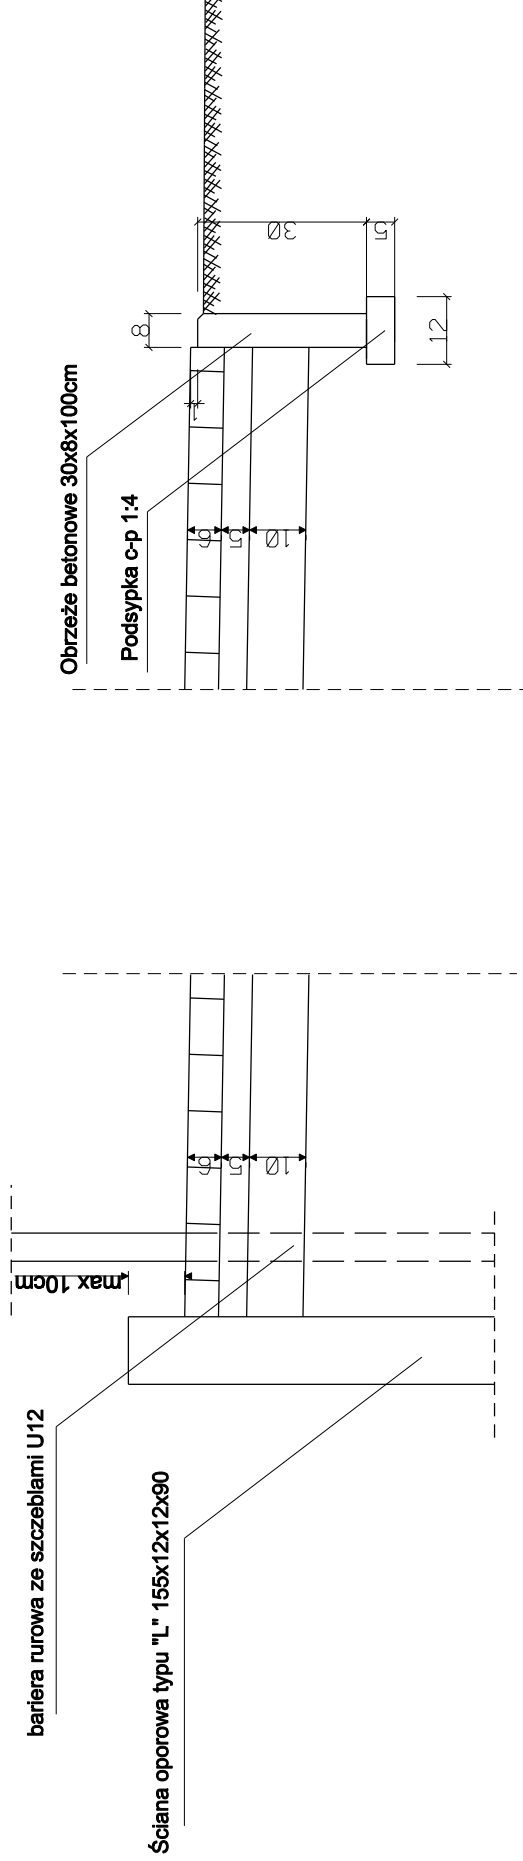

Konstrukcje nawierzchni

Konstrukcja ciągu p-r

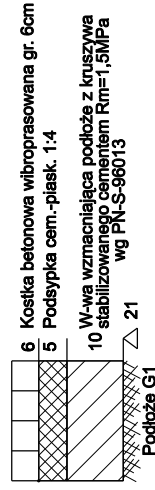

Nazwa i adres obiektu budowlanego
Remont nawierzchni ciągu pieszo-rowerowego
wzdłuż ul. Szczecińskiej

Investor: Gmina Miejska Człuchów

Nazwa rysunku
Przekrój normalny

Skala 1:50, 1:10

Nr rys.4

Projektant
Władysław Biaśzkowski
upr. budowlane 34/75

listopad 2008