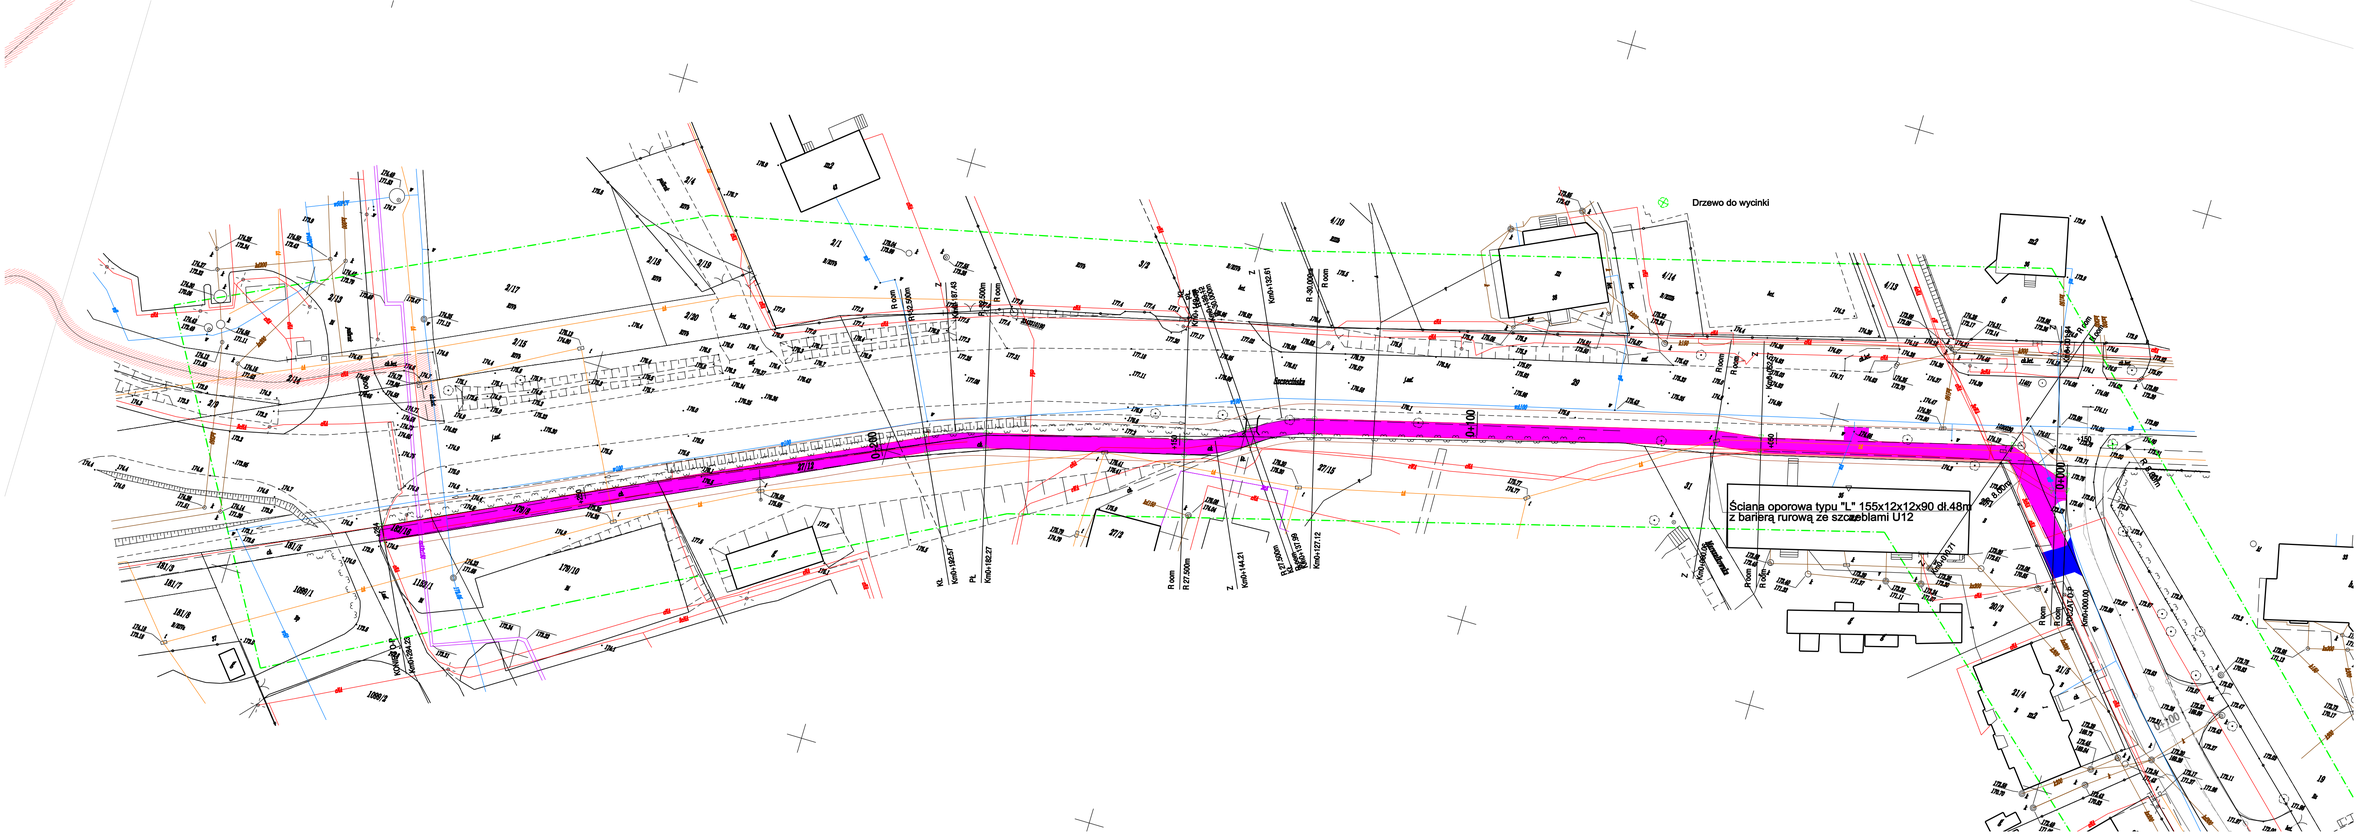
Drzewo do wycinki
Ściana oporowa typu "L" 155x12x12x90 dł.48m
z barierą rurową ze szczeblami U12