Profil podłużny A-B

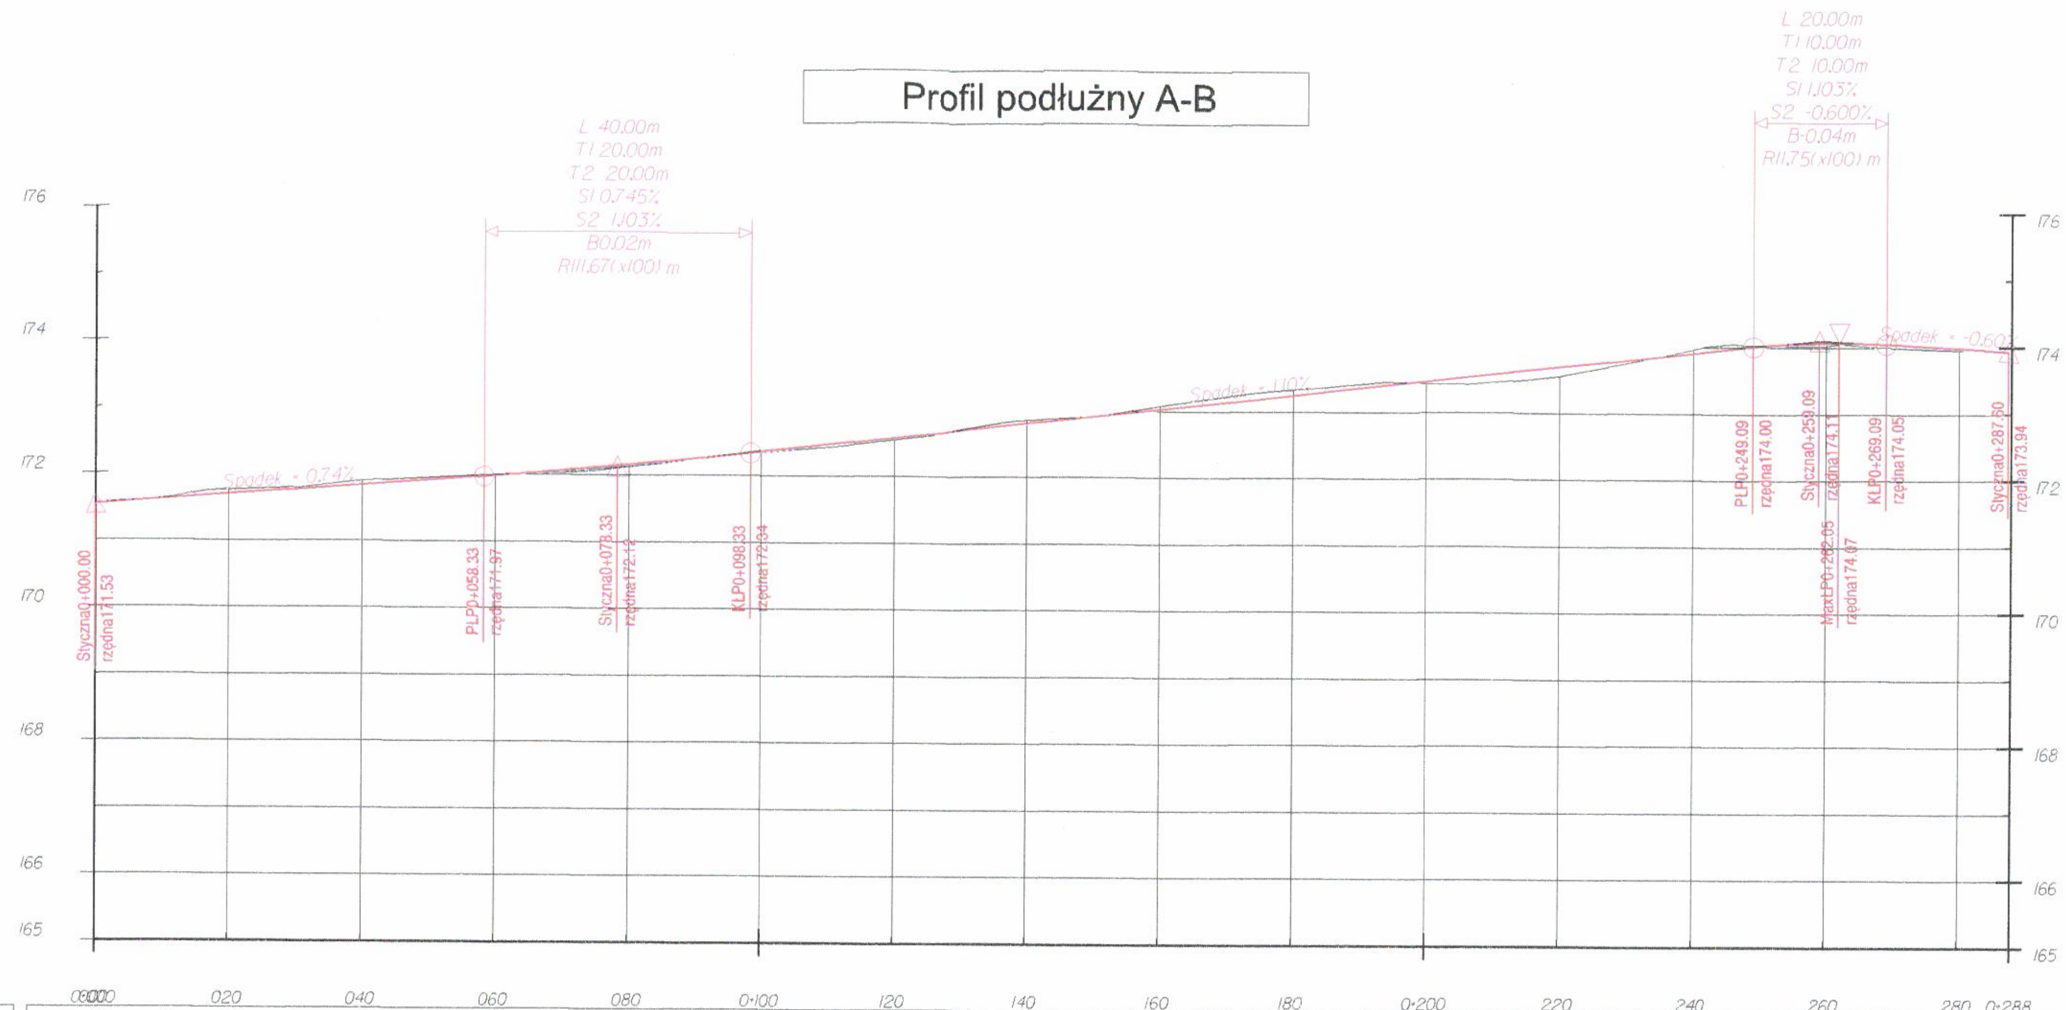

Pikietaż:	Rzędna istniejąca:	Rzędna projektowana:	Różnica rzędnych (wykop):	Różnica rzędnych (nasyp):
0+000.00	171.53			
0+010.00	171.62	171.61	0.02	
0+020.00	171.80	171.68	0.12	
0+030.00	171.79	171.76	0.03	
0+040.00	171.89	171.83	0.06	
0+050.00	171.95	171.91	0.05	
0+060.00	172.09	171.98	0.11	
0+070.00	172.04	172.06		0.02
0+080.00	172.12	172.15		0.03
0+090.00	172.66	172.25	0.41	
0+100.00	172.36	172.36	0.01	
0+110.00	172.43	172.47		0.03
0+120.00	172.64	172.58	0.06	
0+130.00	172.71	172.69	0.02	
0+140.00	172.85	172.80	0.06	
0+150.00	172.91	172.91	0.01	
0+160.00	173.08	173.02	0.06	
0+170.00	173.22	173.13	0.10	
0+180.00	173.33	173.24	0.09	
0+190.00	173.42	173.35	0.08	
0+200.00	173.43	173.46		0.03
0+210.00	173.45	173.57		0.12
0+220.00	173.55	173.68		0.12
0+230.00	173.76	173.79		0.03
0+240.00	173.97	173.90	0.07	
0+250.00	174.03	174.01	0.03	
0+260.00	174.03	174.07		0.04
0+270.00	173.92	174.04		0.13
0+280.00	173.97	173.98		0.02
0+288.00				

Proste i łuki poziome: L 19.31 R 600.00; L 32.08 R 600.00; L 40.60 R 200.00

Kąt załamania stycznych: 1°50'36.96"; 3°03'47.46"; 11°37'55.73"

Grade and Distance: 171.533; Slp 0.745% L 78.330; 172.117; Slp 1.103% L 180.762; 174.110; Slp -0.600% L 8.504; 173.939

Vertical Alignment: L58.33 Slp0.74%; L40.00 L1 20.00 L2 20.00; L150.76 Slp1.10%; L20.00 L1 10.00 L2 10.00; L18.50 Slp-0.60%