


PROFIL PODŁUŻNY KANALIZACJI DESZCZOWEJ

Skala 1:100/500

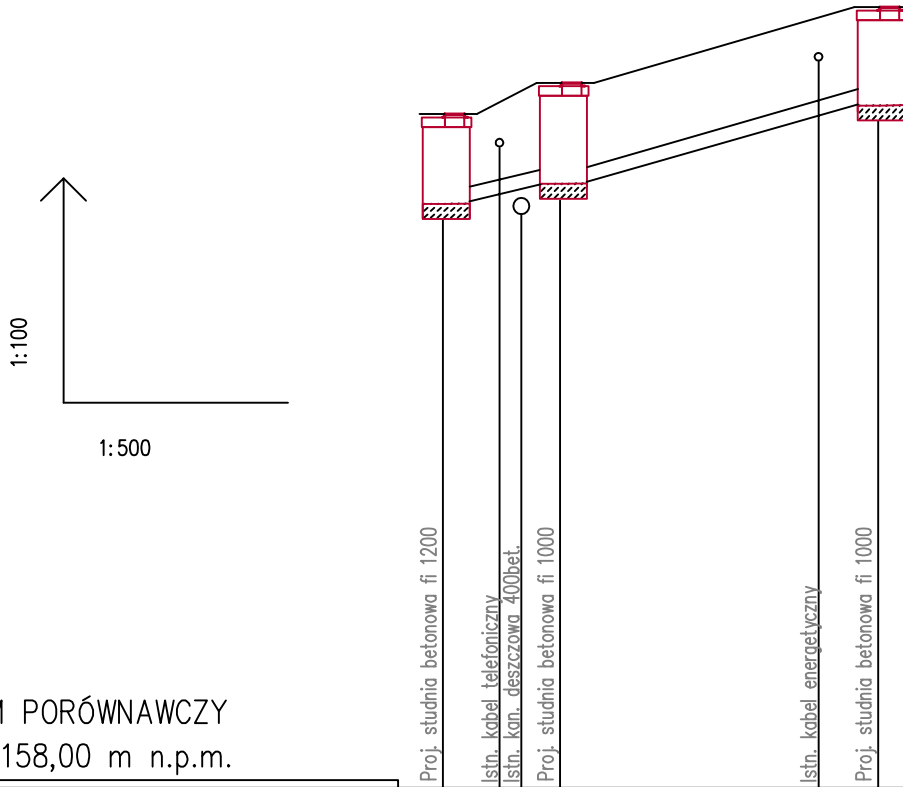

POZIOM PORÓWNAWCZY
158,00 m n.p.m.

RZĘDNA TERENU	167,10	167,20	167,30	167,40	168,20	168,45
RZĘDNA DNA KANAŁU	165,80	166,50	165,60	166,10	167,50	167,12
ZAGŁĘBIENIE DNA KANAŁU	1,30	0,70	1,70	1,30	0,70	1,33
SPADKI,		i=5,0%		i=4,8%		
ŚREDNICA, MATERIAŁ,		Ø315PVC L=7,00		Ø315PCV L=21,00		
ODLEGŁOŚCI	0,00	4,00	5,50	7,00	26,00	28,00

D20

D22

D23

Przebudowa sieci wodoc. kanalizacji sanitarnej i deszczowej
z przyłączami na ul. Łakowa w Człuchowie

KANALIZACJA DESZCZOWA

projektant:

Zygmunt Cheba
upr. bud. nr AN/8346/138/84
w specj. instal-inżynieryjnej nr POM/IS/0550/01

skala:

1:100/500

maj 2013 r.

nr rys.

5