


PROFIL PODŁUŻNY KANALIZACJI SANITARNEJ

Skala 1:100/500

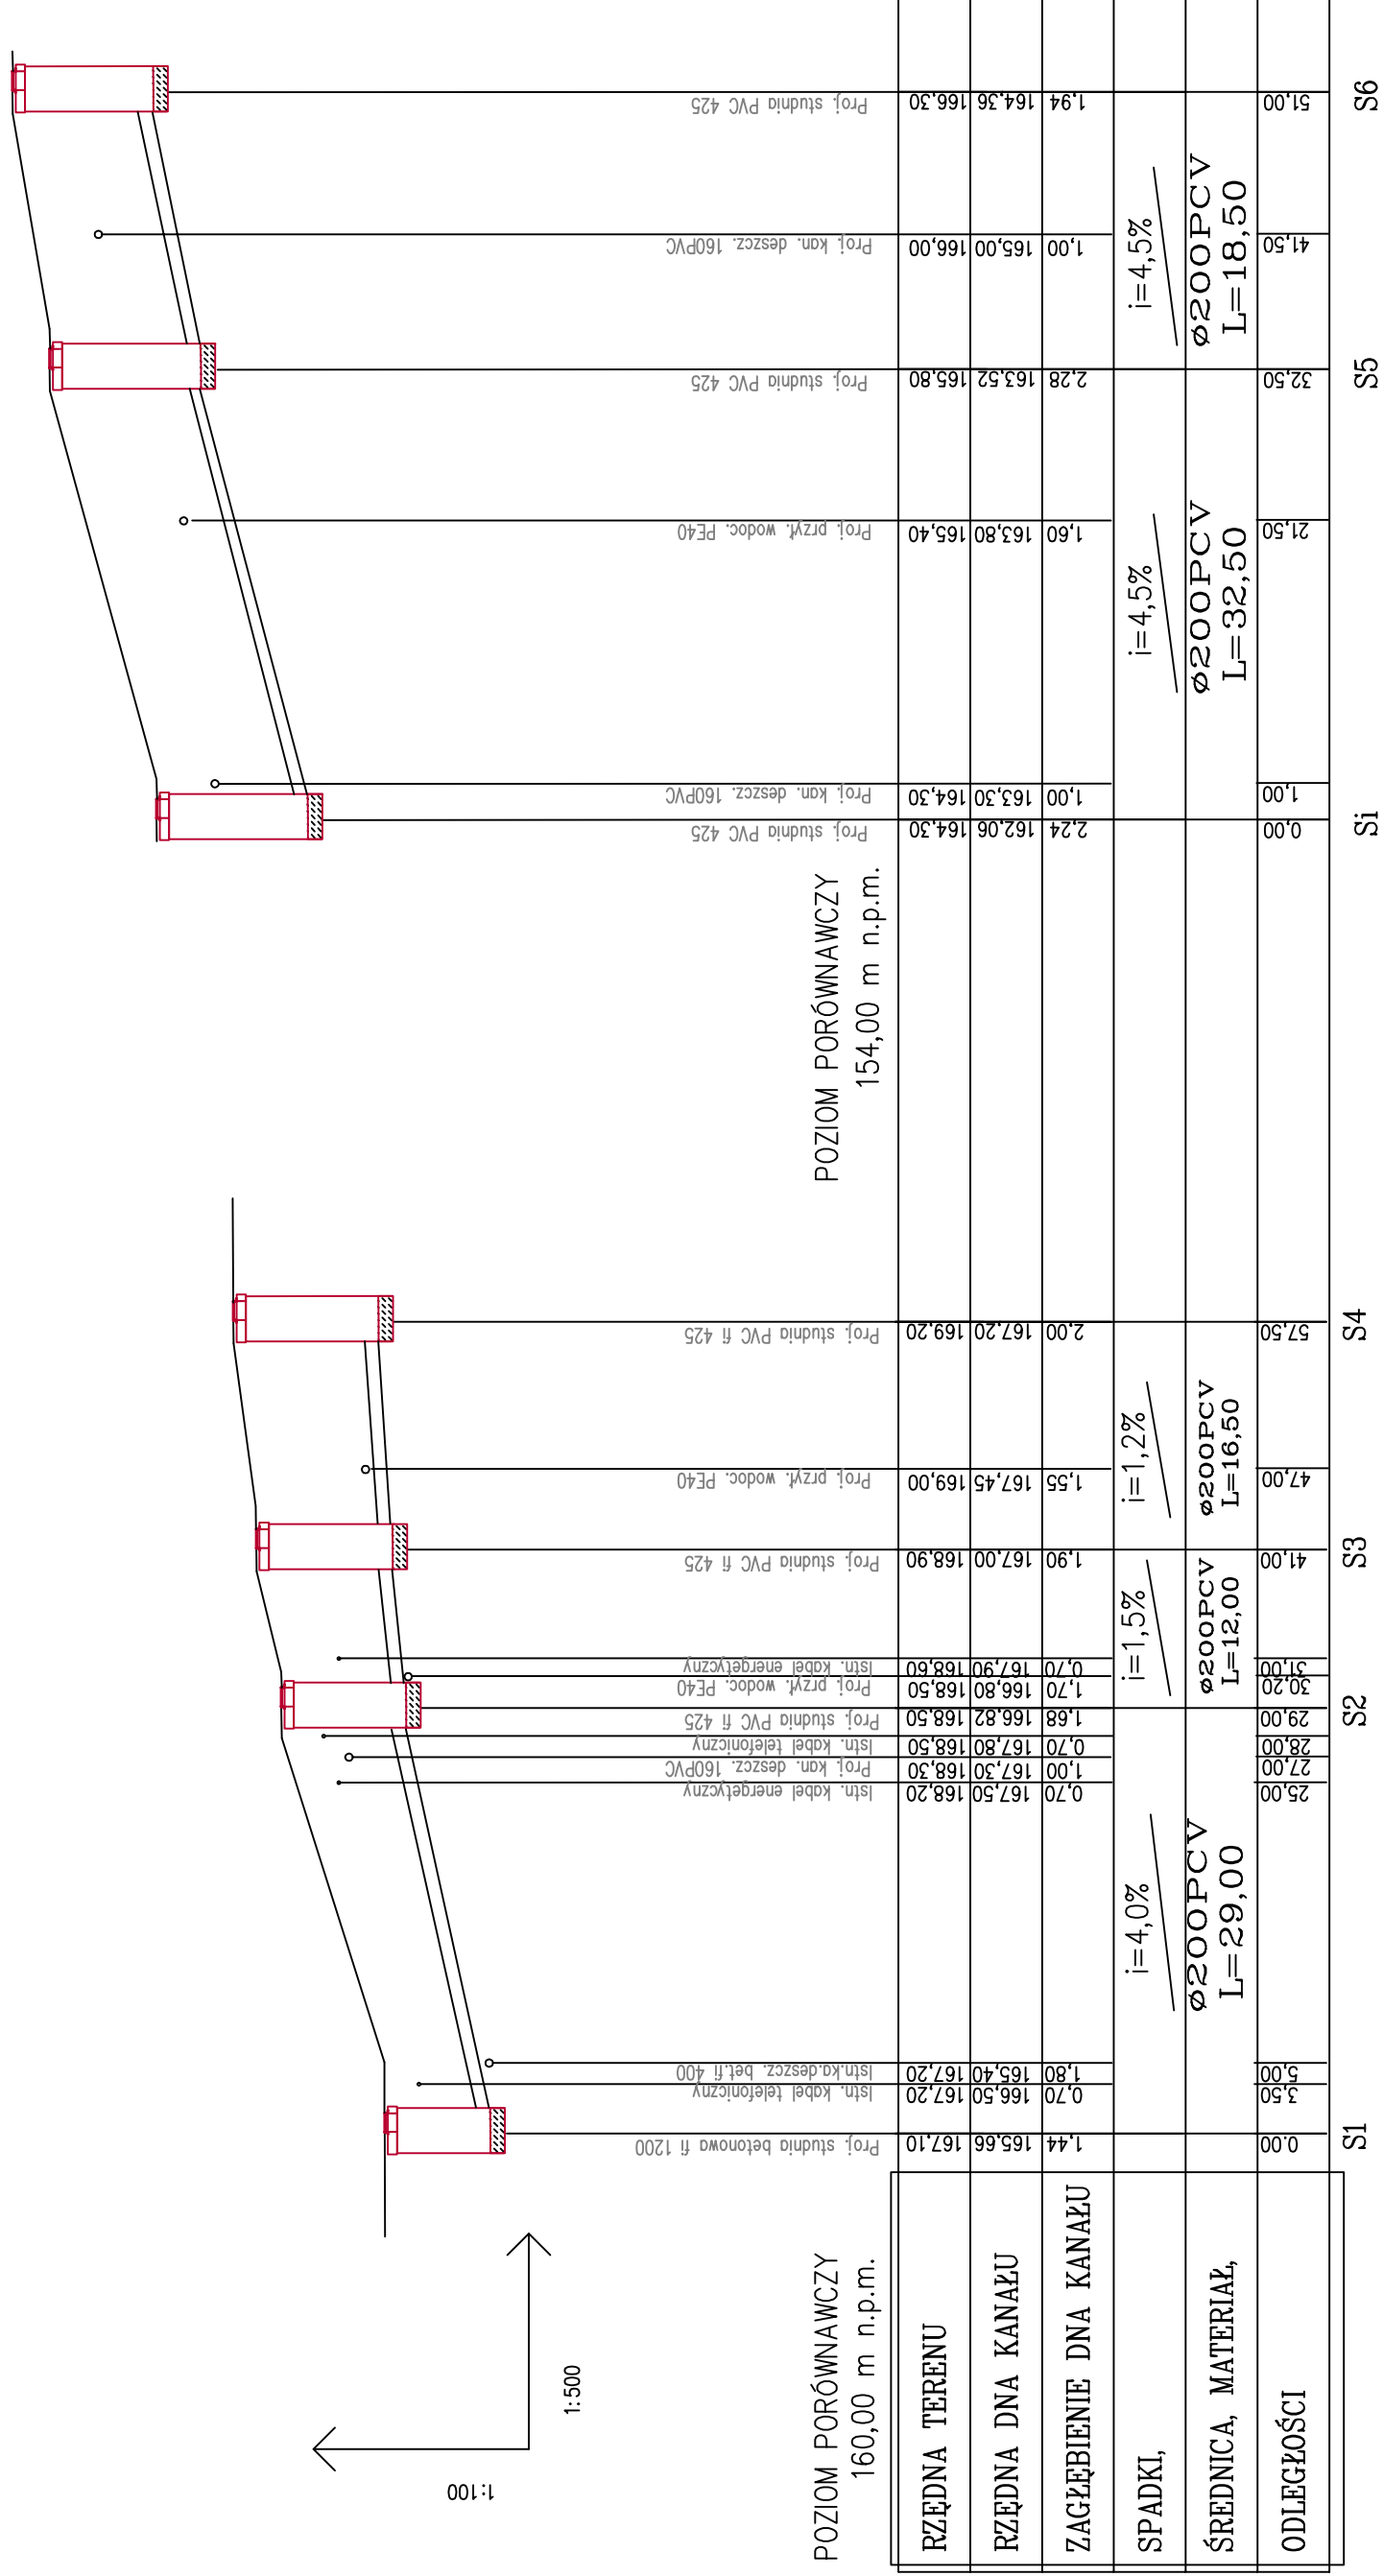

Przebudowa sieci wodoc. kanalizacji sanitarnej i deszczowej z przyłączy na ul. Łakowa w Czuchowie

SIEĆ KANALIZACJI SANITARNEJ

projektant:

Zygmunt Cheba
upr. bud. nr AN/8346/138/84
w specj. instal-inżynieryjnej nr POM/IS/0550/01

skala:

1:100/500

maj 2013 r.

nr rys.

8