



**PROFIL PODŁUŻNY SIECI WODOCIĄGOWEJ**

Skala 1:100/500

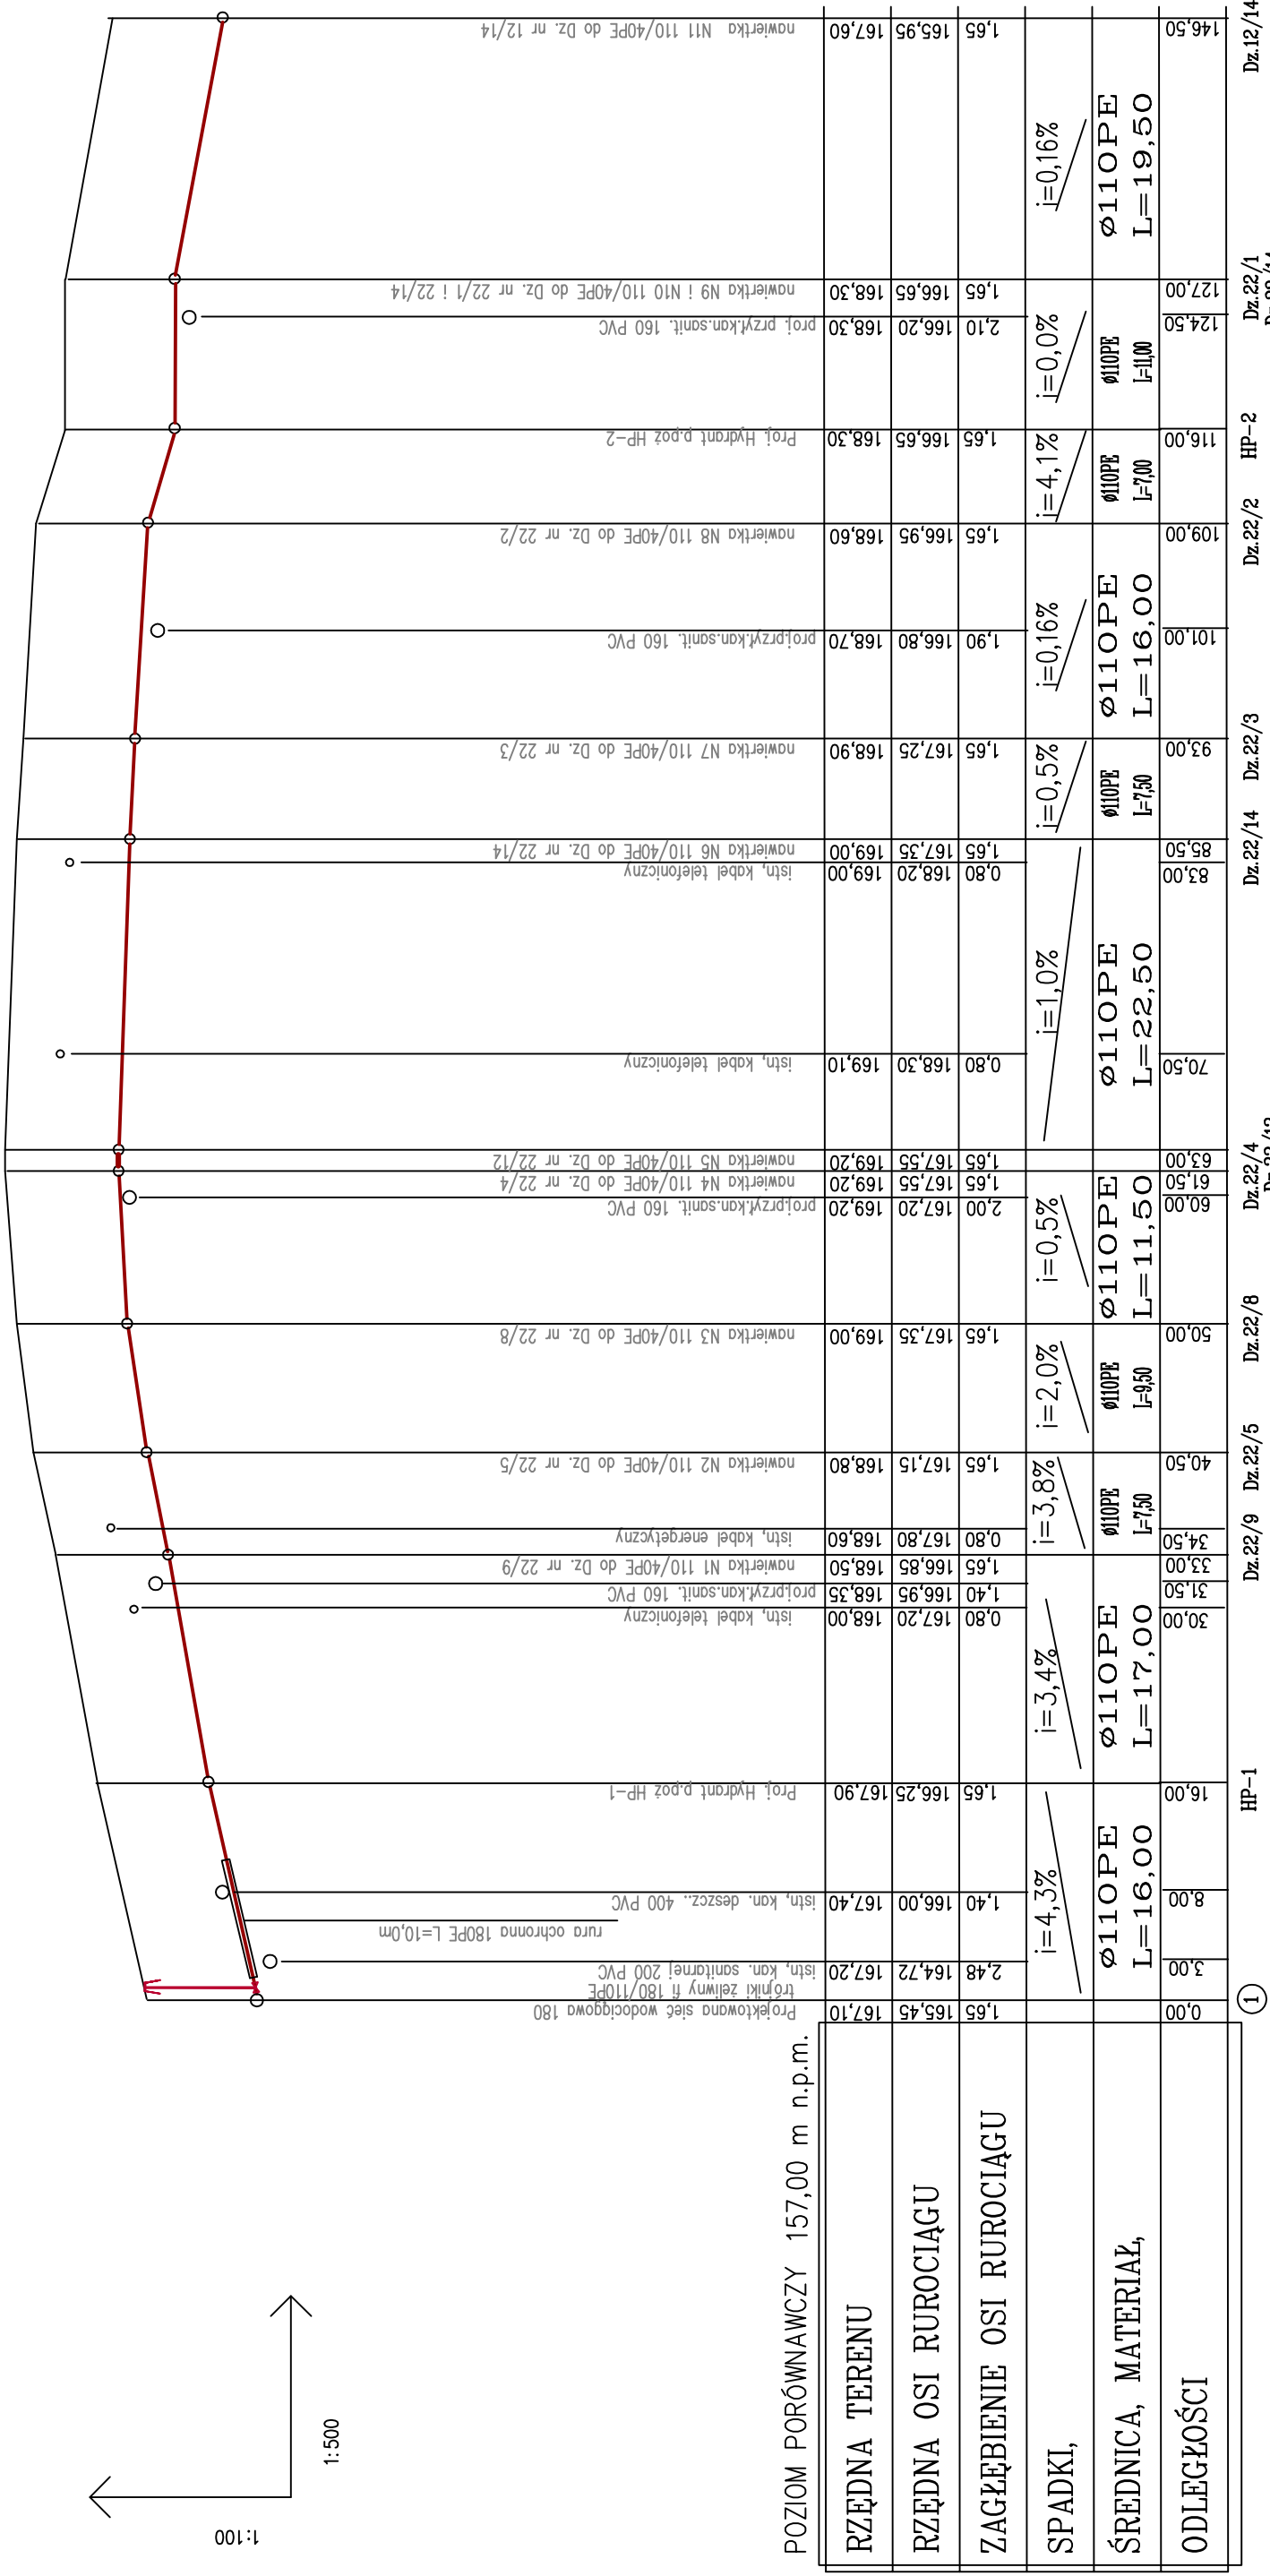

POZIOM PORÓWNAWCZY 157,00 m n.p.m.

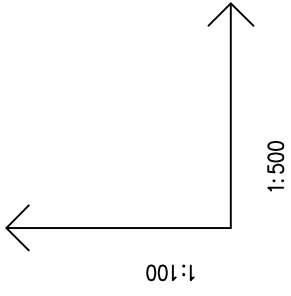

Przebudowa sieci wodoc. kanalizacji sanitarnej i deszczowej z przyłączami na ul. Łąkowa w Człuchowie	
<b>SIEĆ WODOCIĄGOWA</b>	
projektant:	Zygmunt Cheba
skala:	1:100/500
	upr. bud. nr AN/8346/138/84
	maj 2013 r.
	w specj. instal.-inżynierskiej nr POM/IS/0550/01
	nr rys. 10

HP-1 HP-2 HP-3  
Dz.22/9 Dz.22/5 Dz.22/8 Dz.22/12 Dz.22/14 Dz.22/14  
Dz.22/14 Dz.22/3 Dz.22/2 Dz.22/1