PROFIL PODŁUŻNY SIECI WODOCIĄGOWEJ

Skala 1:100/500

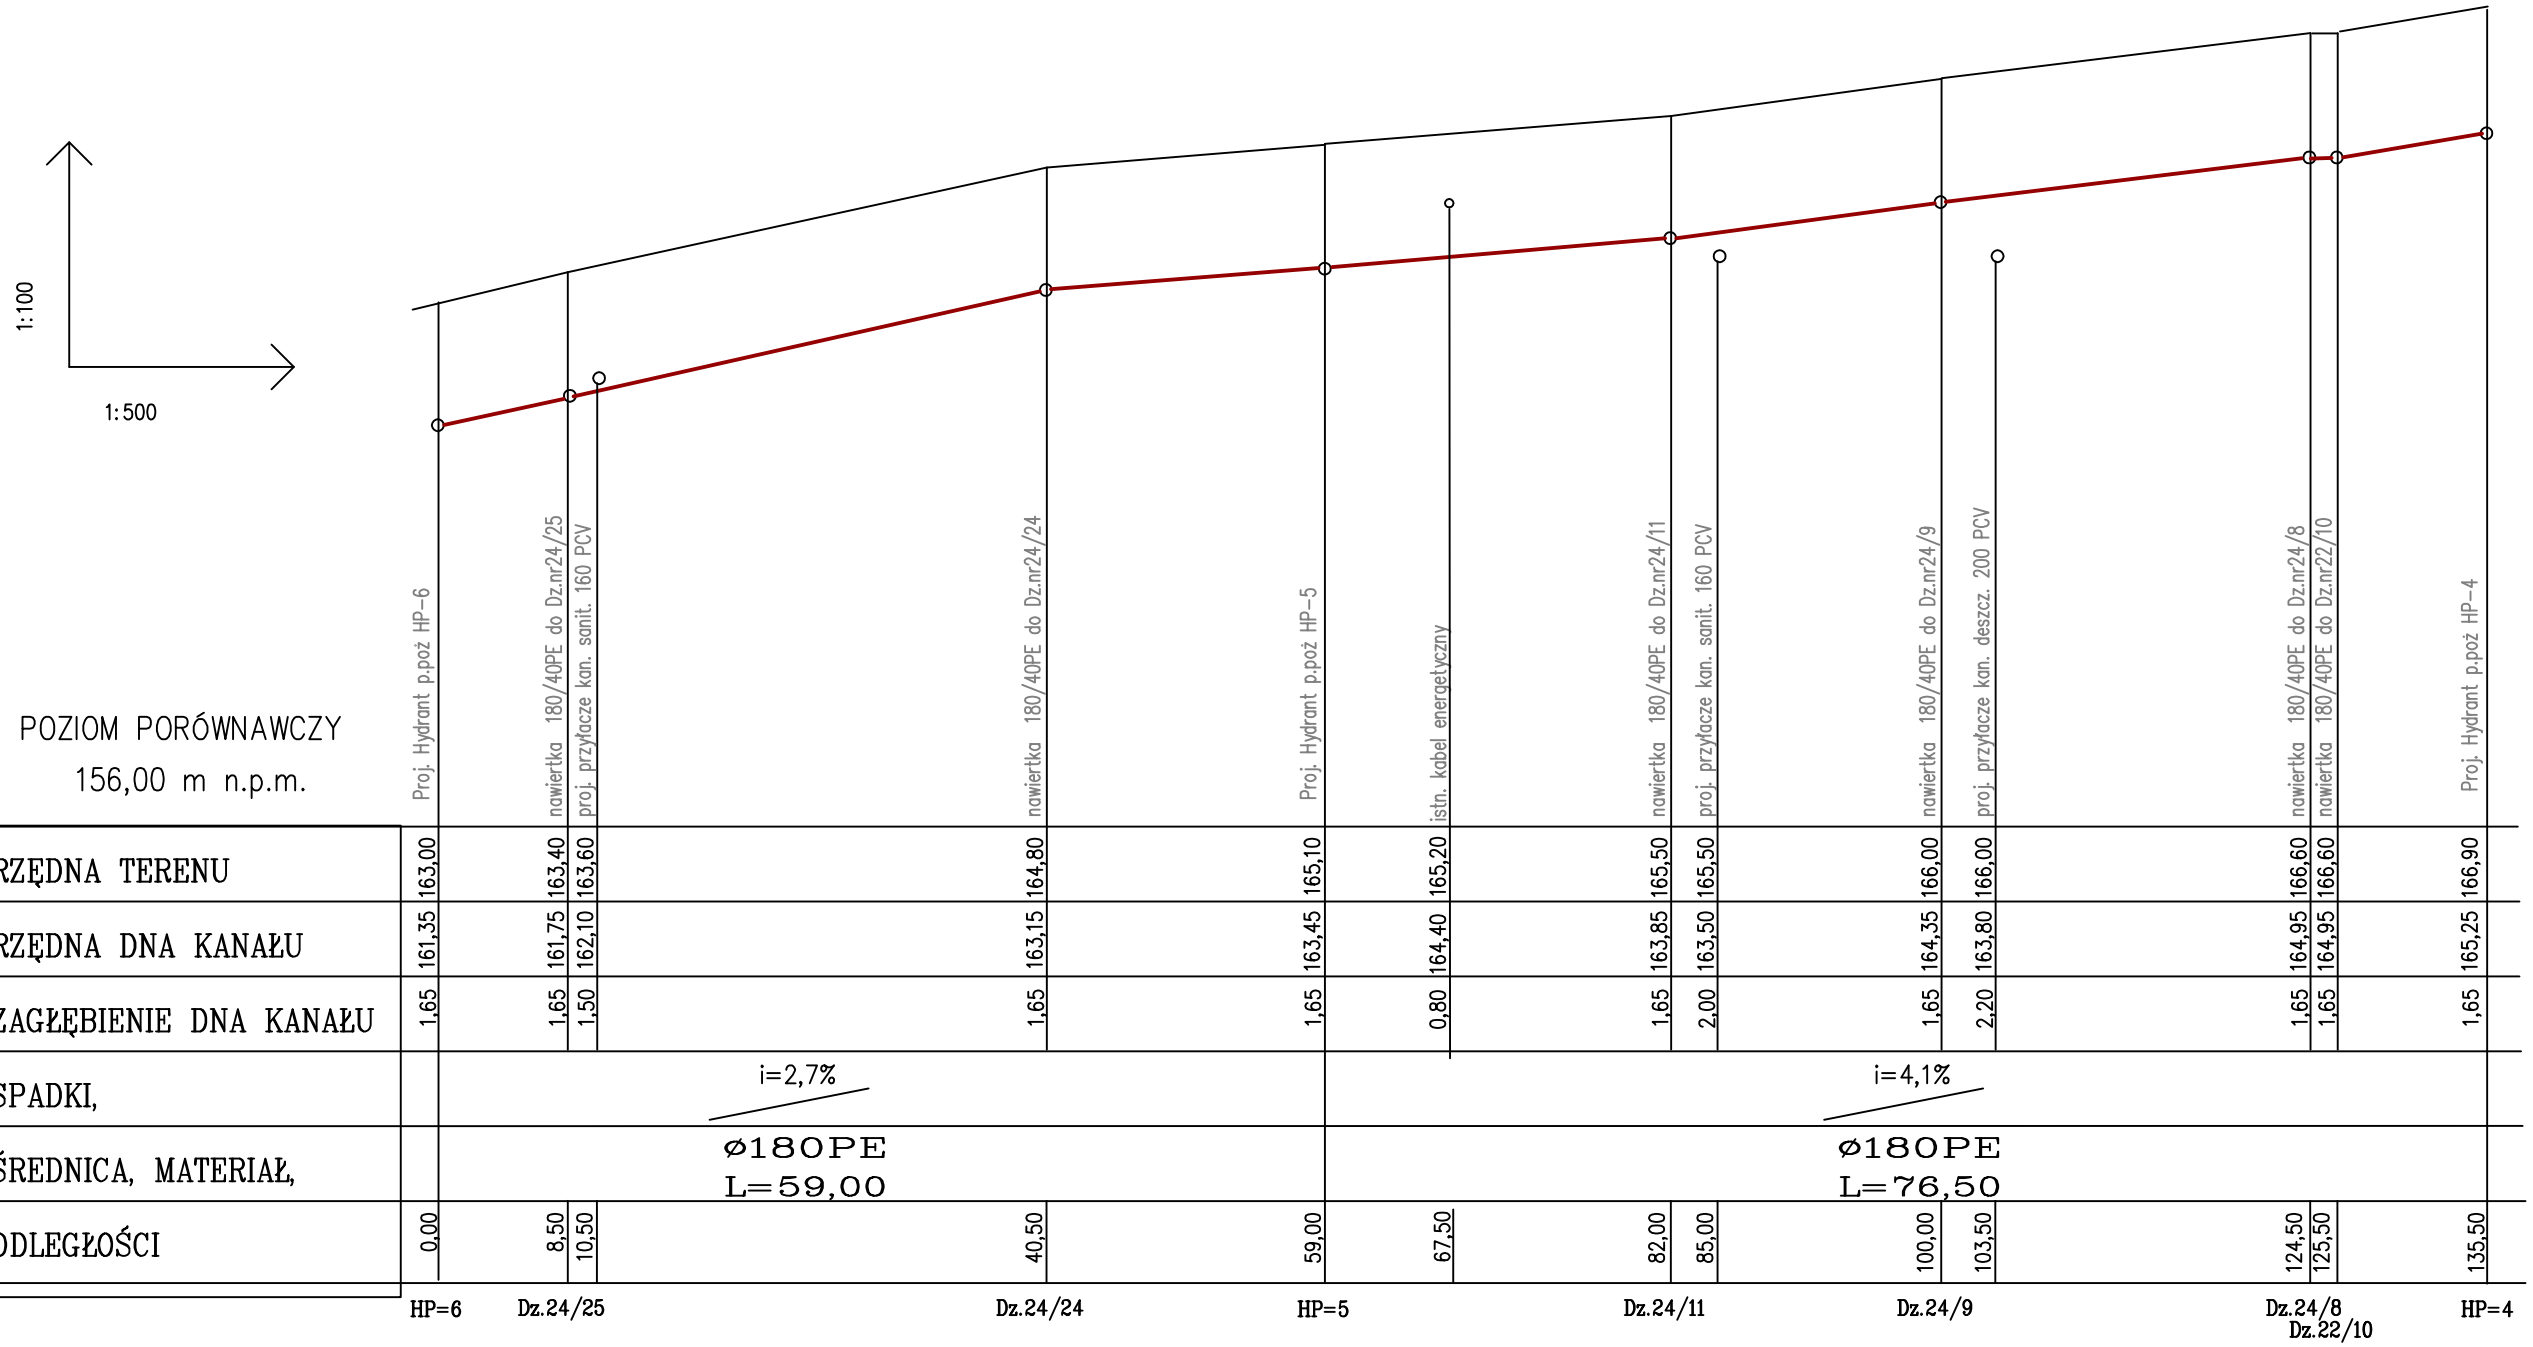

Przebudowa sieci wodoc. kanalizacji sanitarnej i deszczowej z przyłączmi na ul. Łakowa w Człuchowie

SIEĆ KANALIZACJI SANITARNEJ

projektant:
Zygmunt Cheba
upr. bud. nr AN/8346/138/84
w specj. instal-inżynieryjnej nr POM/IS/0550/01

skala: 1:100/500

maj 2013 r.

nr rys. 13