



**PROFIL PODŁUŻNY SIECI WODOCIĄGOWEJ**  
Skala 1:100/500

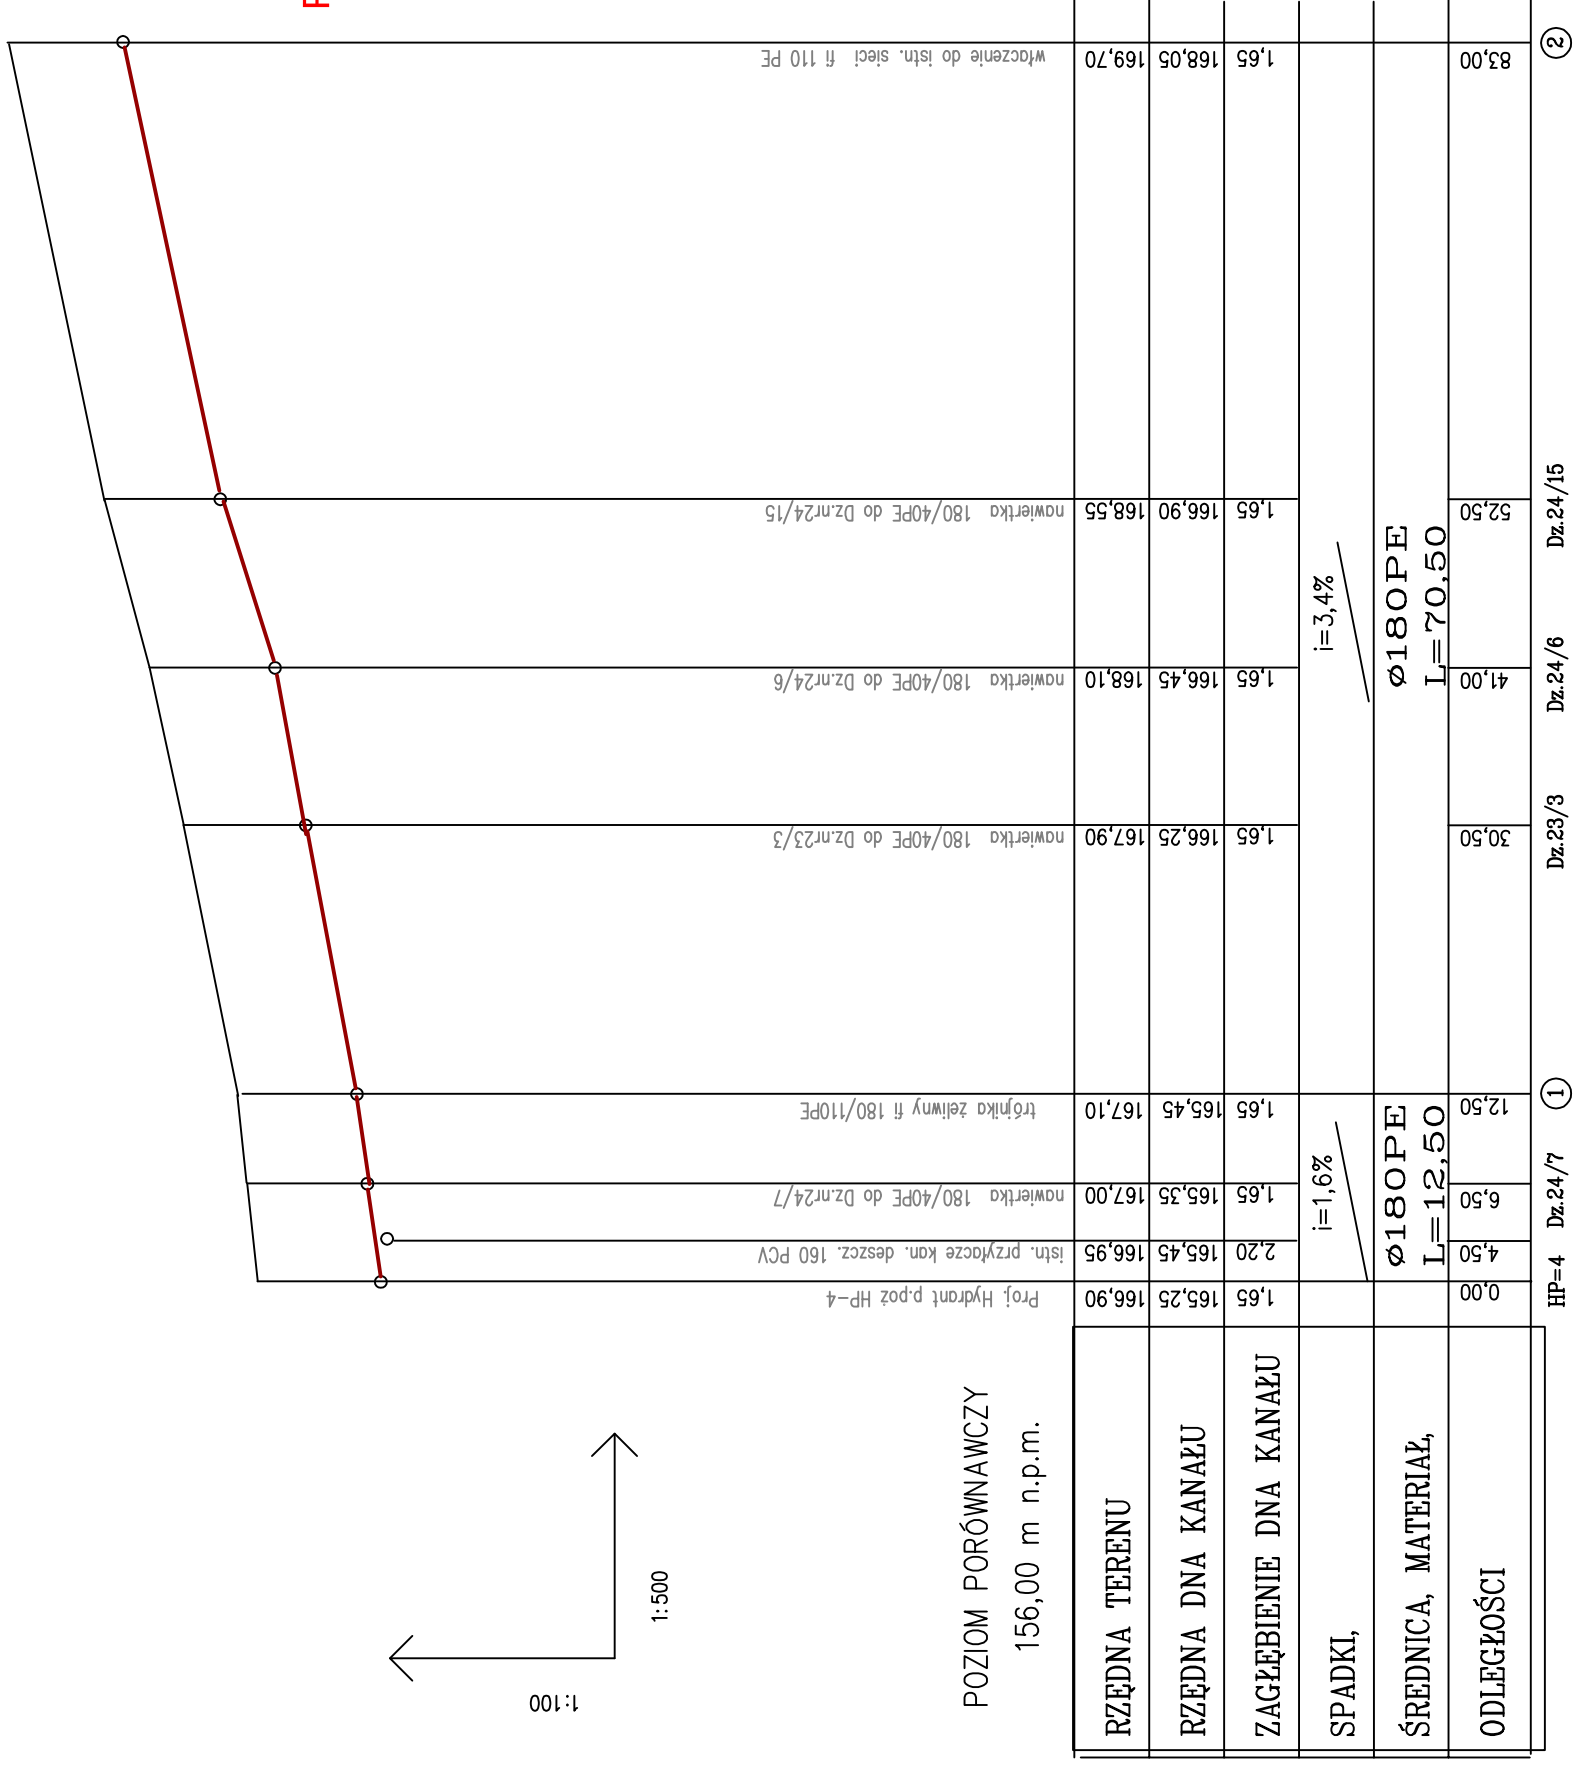

POZIOM PORÓWNAWCZY  
156,00 m n.p.m.

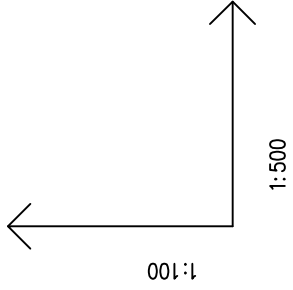

HP=4 Dz.24/7 ① Dz.23/3 Dz.24/6 Dz.24/15 ②

Przebudowa sieci wodoc. kanalizacji sanitarnej i deszczowej z przyłączami na ul. Łakowa w Człuchowie

**SIEĆ KANALIZACJI SANITARNEJ**

projektant:  
Zygmunt Cheba  
upr. bud. nr AN/5346/138/84  
w specj. instal.-inżynierijnej nr POM/IS/0550/01

skala:  
1:100/500  
maj 2013 r.  
nr rys. 14