


SZCZEGÓŁ WYLOTU DO ZBIORNIKA WODNEGO
J. URZĘDOWE Dz. Nr 1 typ E SKALA 1: 50

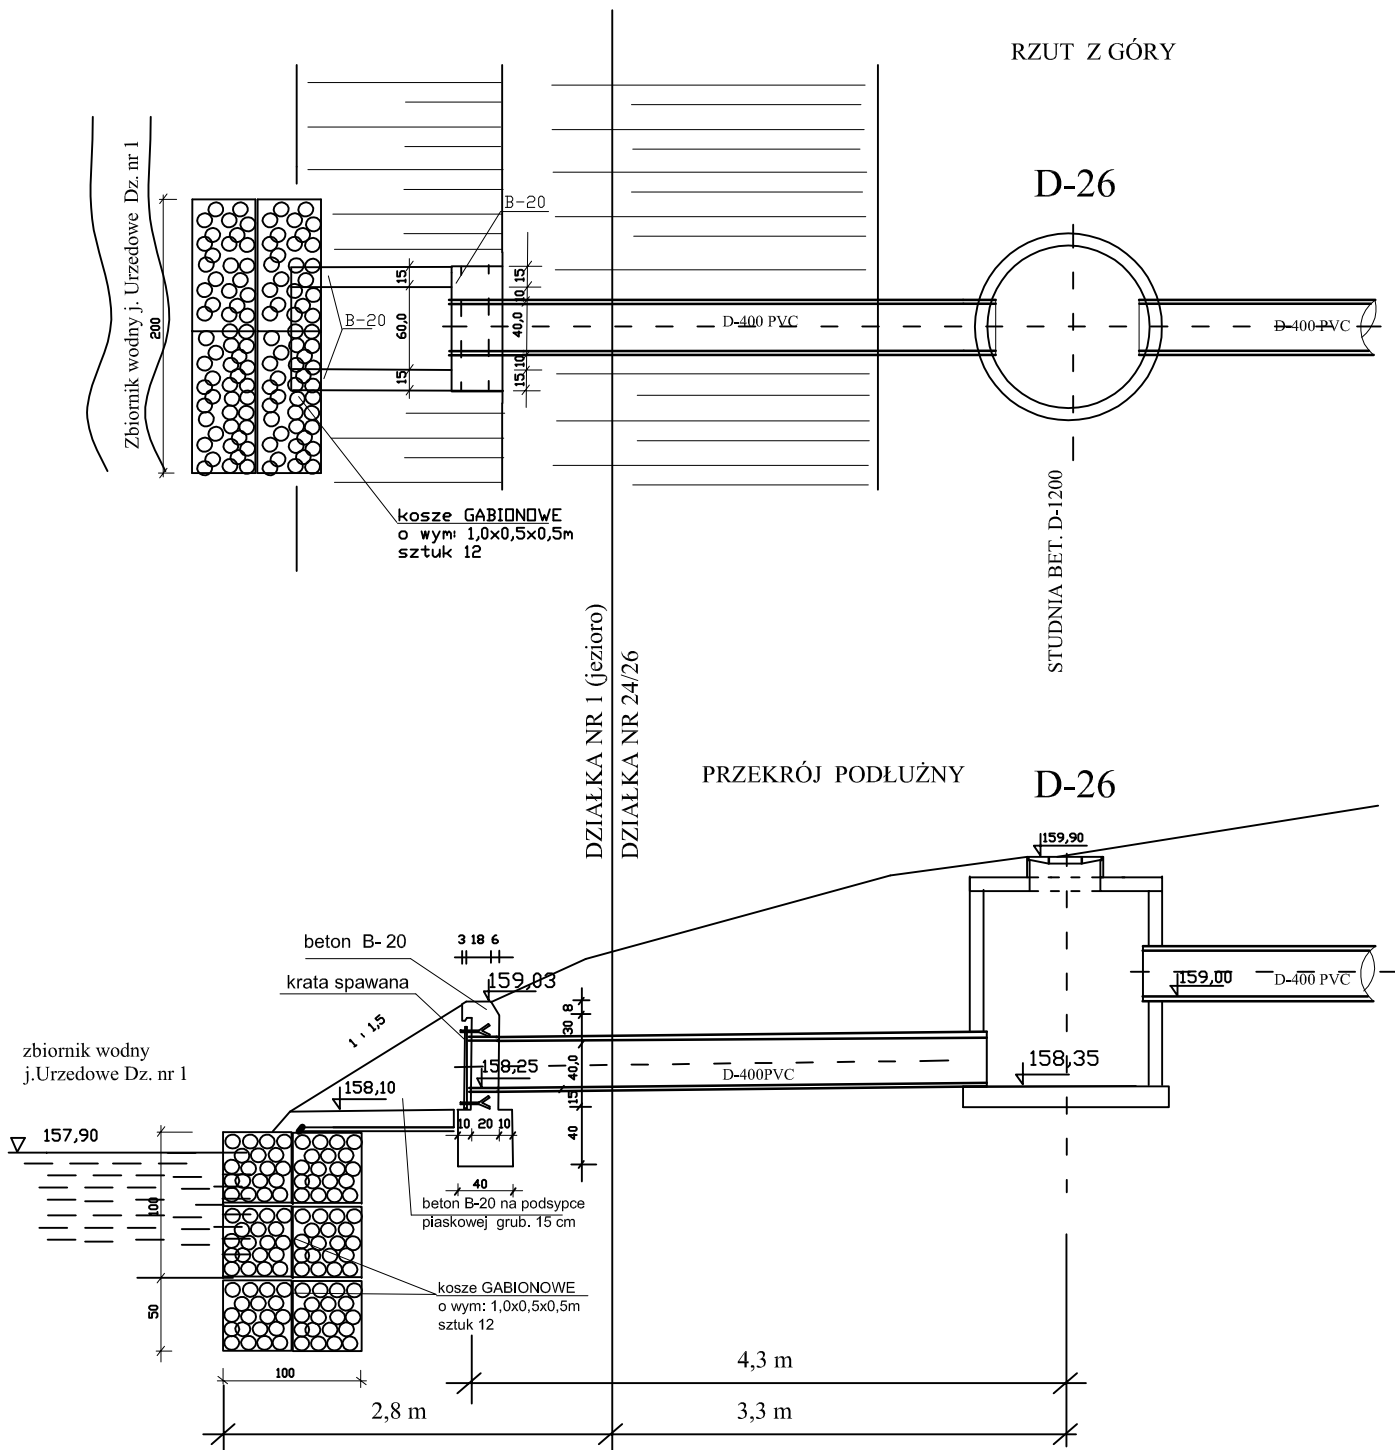

Przebudowa sieci wodoc. kanalizacji sanitarnej i deszczowej z przyłączami na ul. Łakowa w Człuchowie	
WYLOT DO JEZ. URZĘDOWEGO	
projektant: Zygmunt Cheba upr. bud. nr AN/8346/138/84 w specj. instal-inżynieryjnej nr POM/IS/0550/01	skala: 1: 50 maj 2013 r. nr rys. 16