


Wydrukowano z: 83.15.115.242

ul. Żytnia, ul. Zbożowa, ul. Pszeniczna, ul. Rzepakowa, ul. Motocrossowa

06/26/2013

Przybliżona skala: 1 : 3063

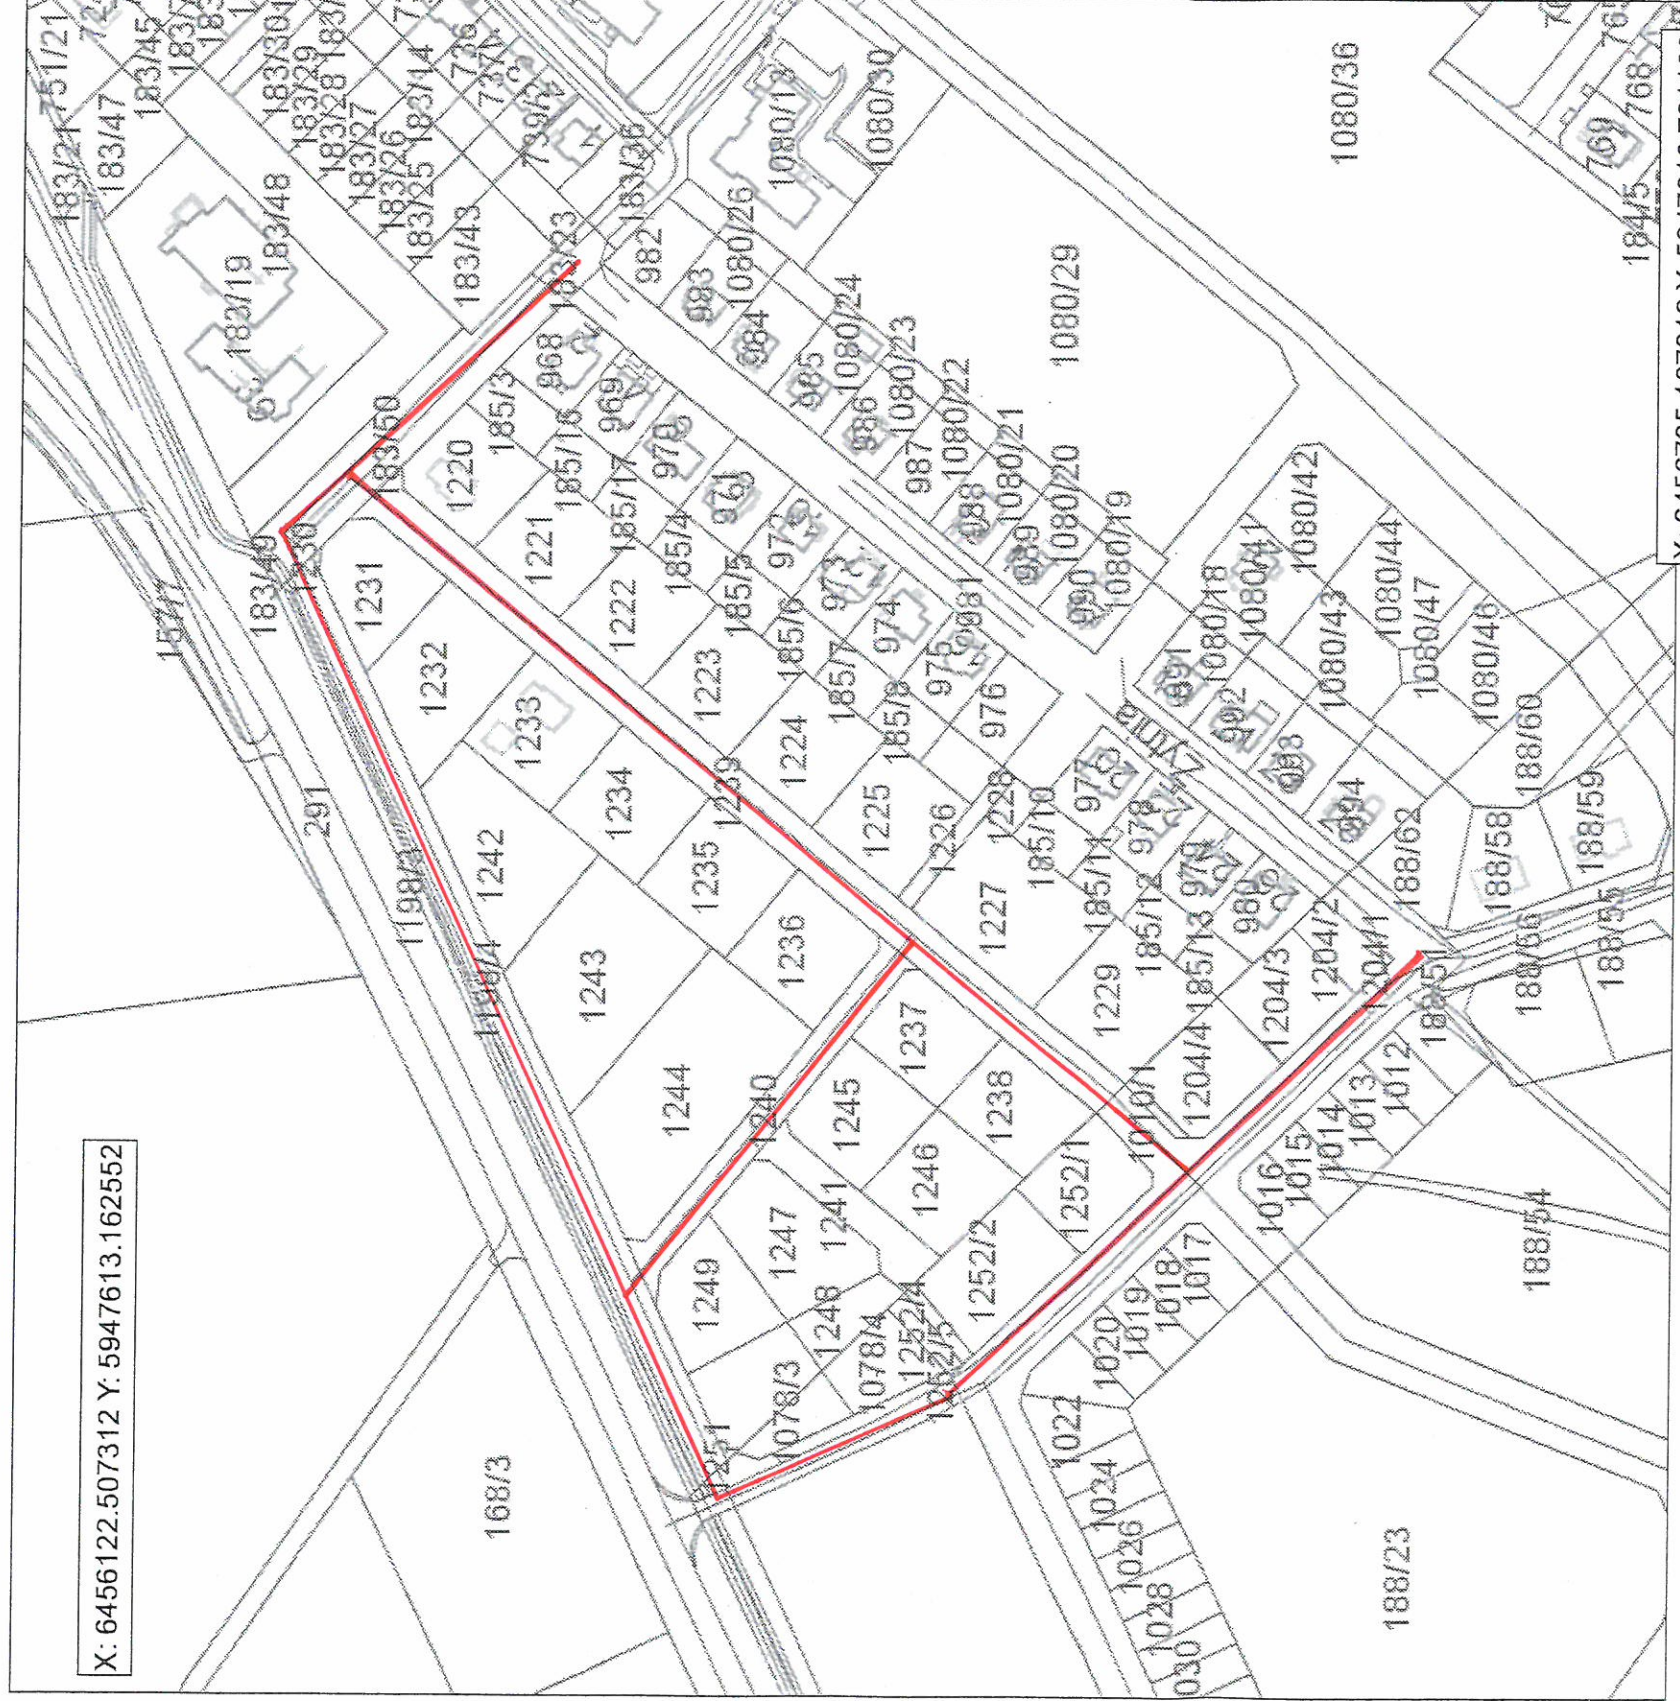

X: 6456122.507312 Y: 5947613.162552

X: 6456735.107312 Y: 5947018.781139

Wydruk informacyjny - nie stanowi dokumentu prawnego.