


PROFIL PRZYŁĄCZA WODOCIĄGOWEGO

Skala 1:100/250

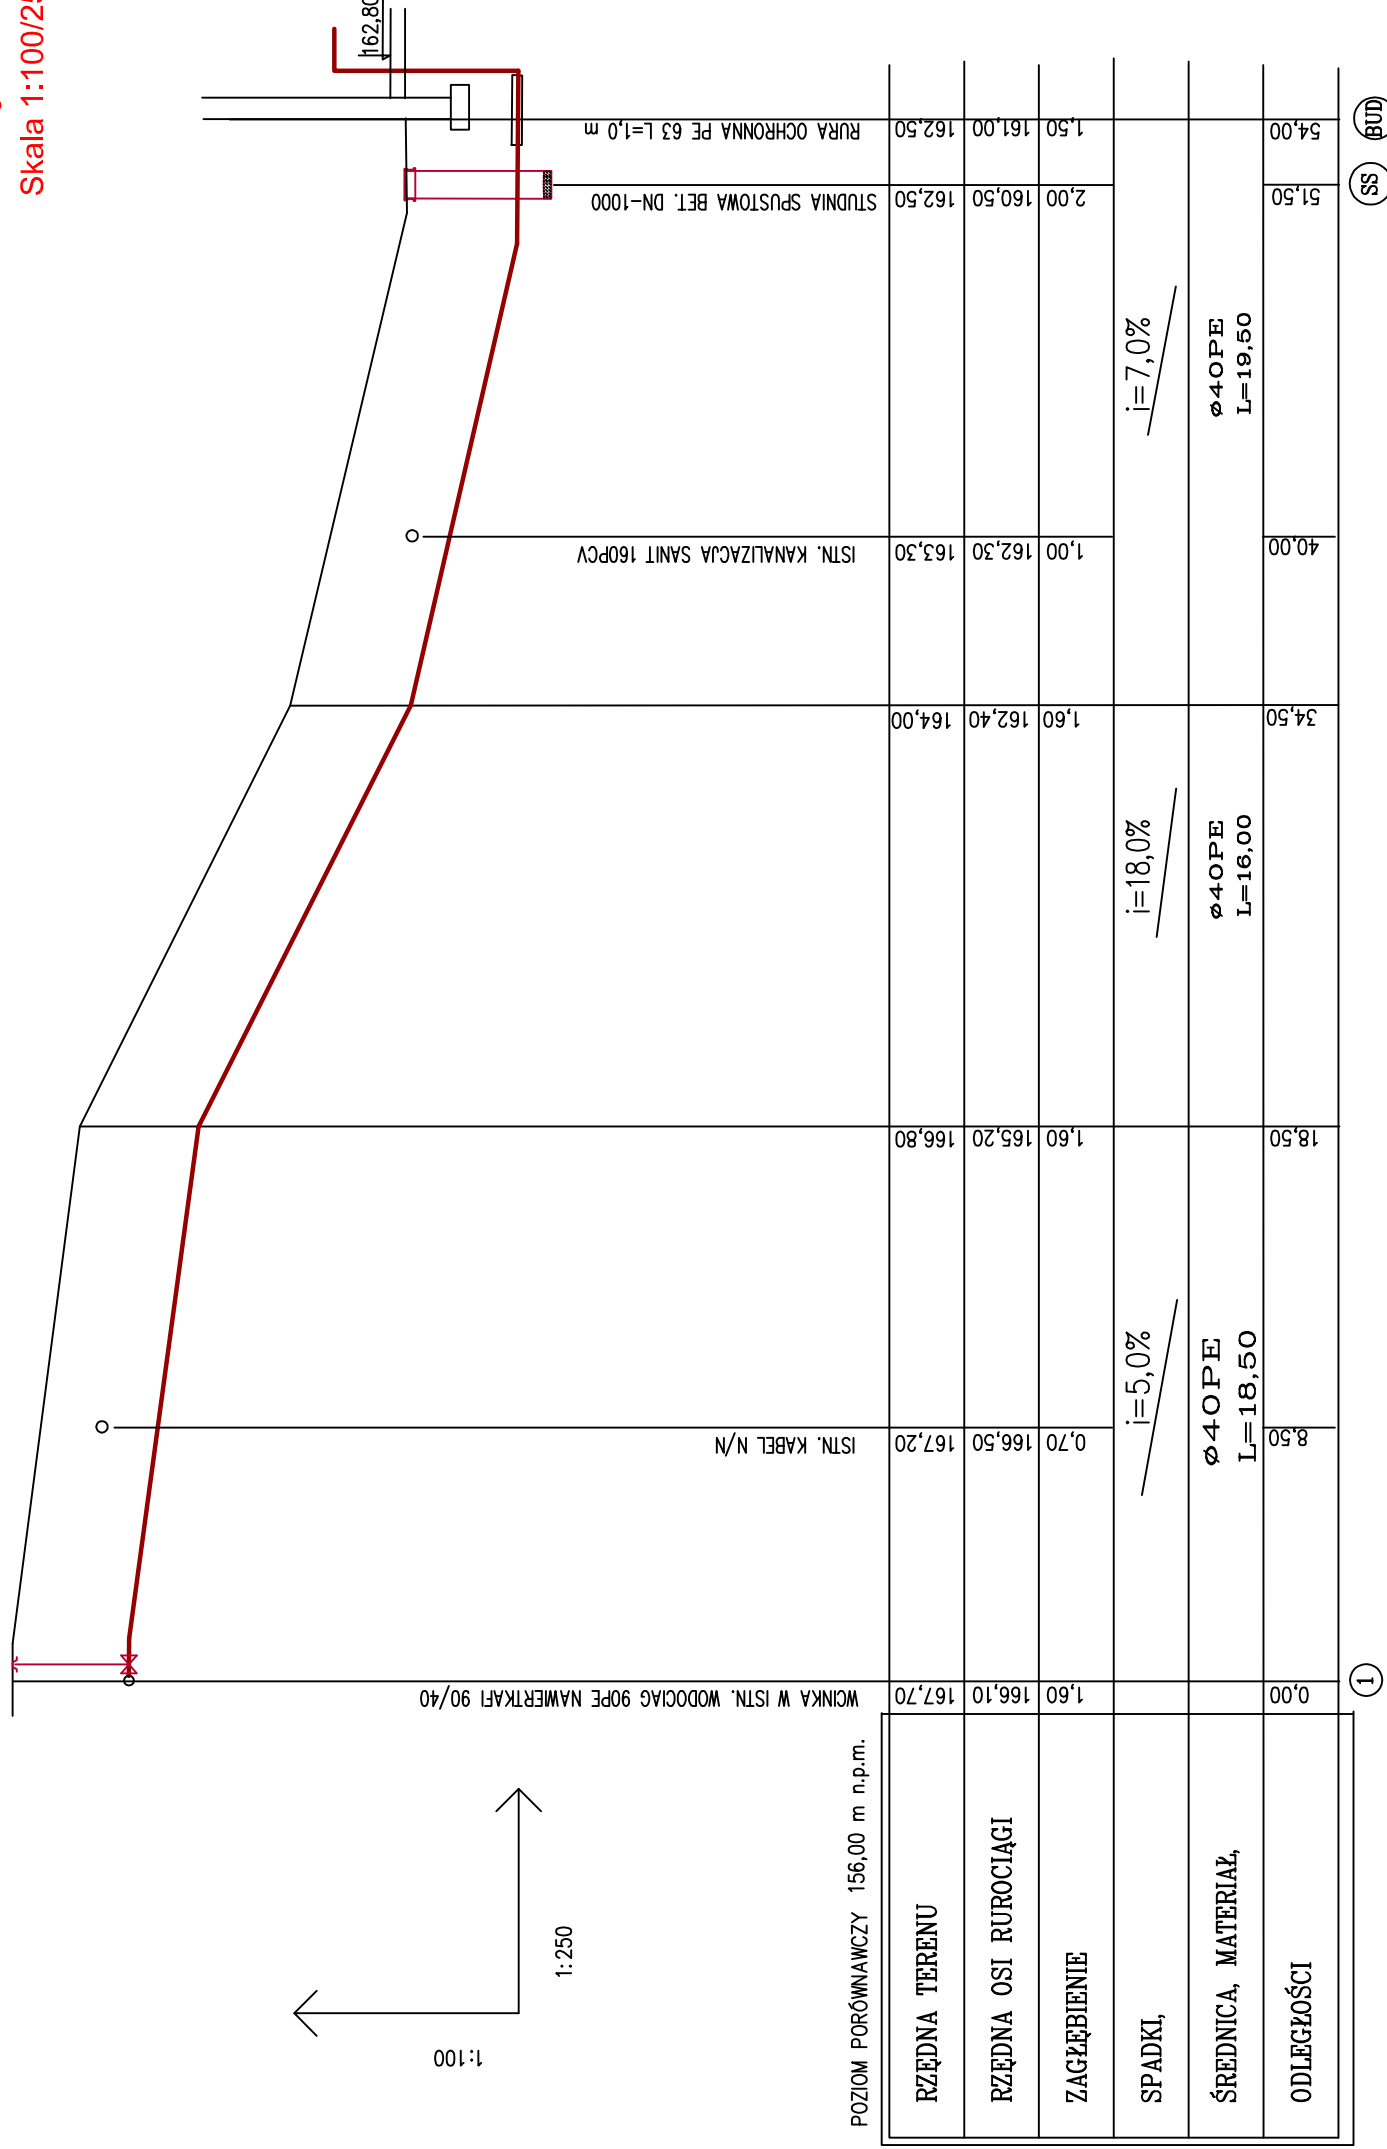

POZIOM PORÓWNAWCZY 156,00 m n.p.m.

RZĘDNA TERENU	RZĘDNA OSI RUROCIĄGI	ZAGŁĘBIENIE	SPADKI,	ŚREDNICA, MATERIAŁ,	ODLEGŁOŚCI
167,70	166,10	1,60	$i=5,0\%$	$\varnothing 400PE$ $L=18,50$	0,00
167,20	166,50	0,70	$i=5,0\%$	$\varnothing 400PE$ $L=18,50$	8,50
166,80	165,20	1,60	$i=18,0\%$	$\varnothing 400PE$ $L=16,00$	18,50
164,00	162,40	1,60	$i=18,0\%$	$\varnothing 400PE$ $L=16,00$	34,50
163,30	162,30	1,00	$i=7,0\%$	$\varnothing 400PE$ $L=19,50$	40,00
162,50	160,50	2,00			51,50
162,50	161,00	1,50			54,00

SS BUD



"PRO-BUD" ZAKŁAD PROJEKTOWO - BUDOWLANY
ul. m. jira Hubala 12; 77-300 Człuchów;
tel./fax (059) 834-10-51; kom. 0606-875-561

INWESTOR: Ośrodek Sportu i Rekreacji w Człuchowie ul. Szkolna 1 77-300 Człuchów	Nazwa opracowania: Budowa sanitariatów, rozbiórka istniejącego budynku małej gastronomii
data opracowania: wrzesień 2012r.	Adres obiektu: 77-300 Człuchów dz. nr 2/5
Zygmunt Cheba Upr. nr AN-8346/138/84 w spec. instalacyjno-inżynierijnej	Nr rys. 2
Treść rys. PROFIL PRZYŁĄCZA WODOCIĄGOWEGO	Skala 1:100/250