


Plan sytuacyjny

Legenda:

Ogrodzenie pełne, słupy z cegły klinkierowej
250x120x65, wypełnienie mur z kamienia
ciosanego-

Ogrodzenie z paneli ocynkowanych i
pomalowanych proszkowo na kolor zielony-

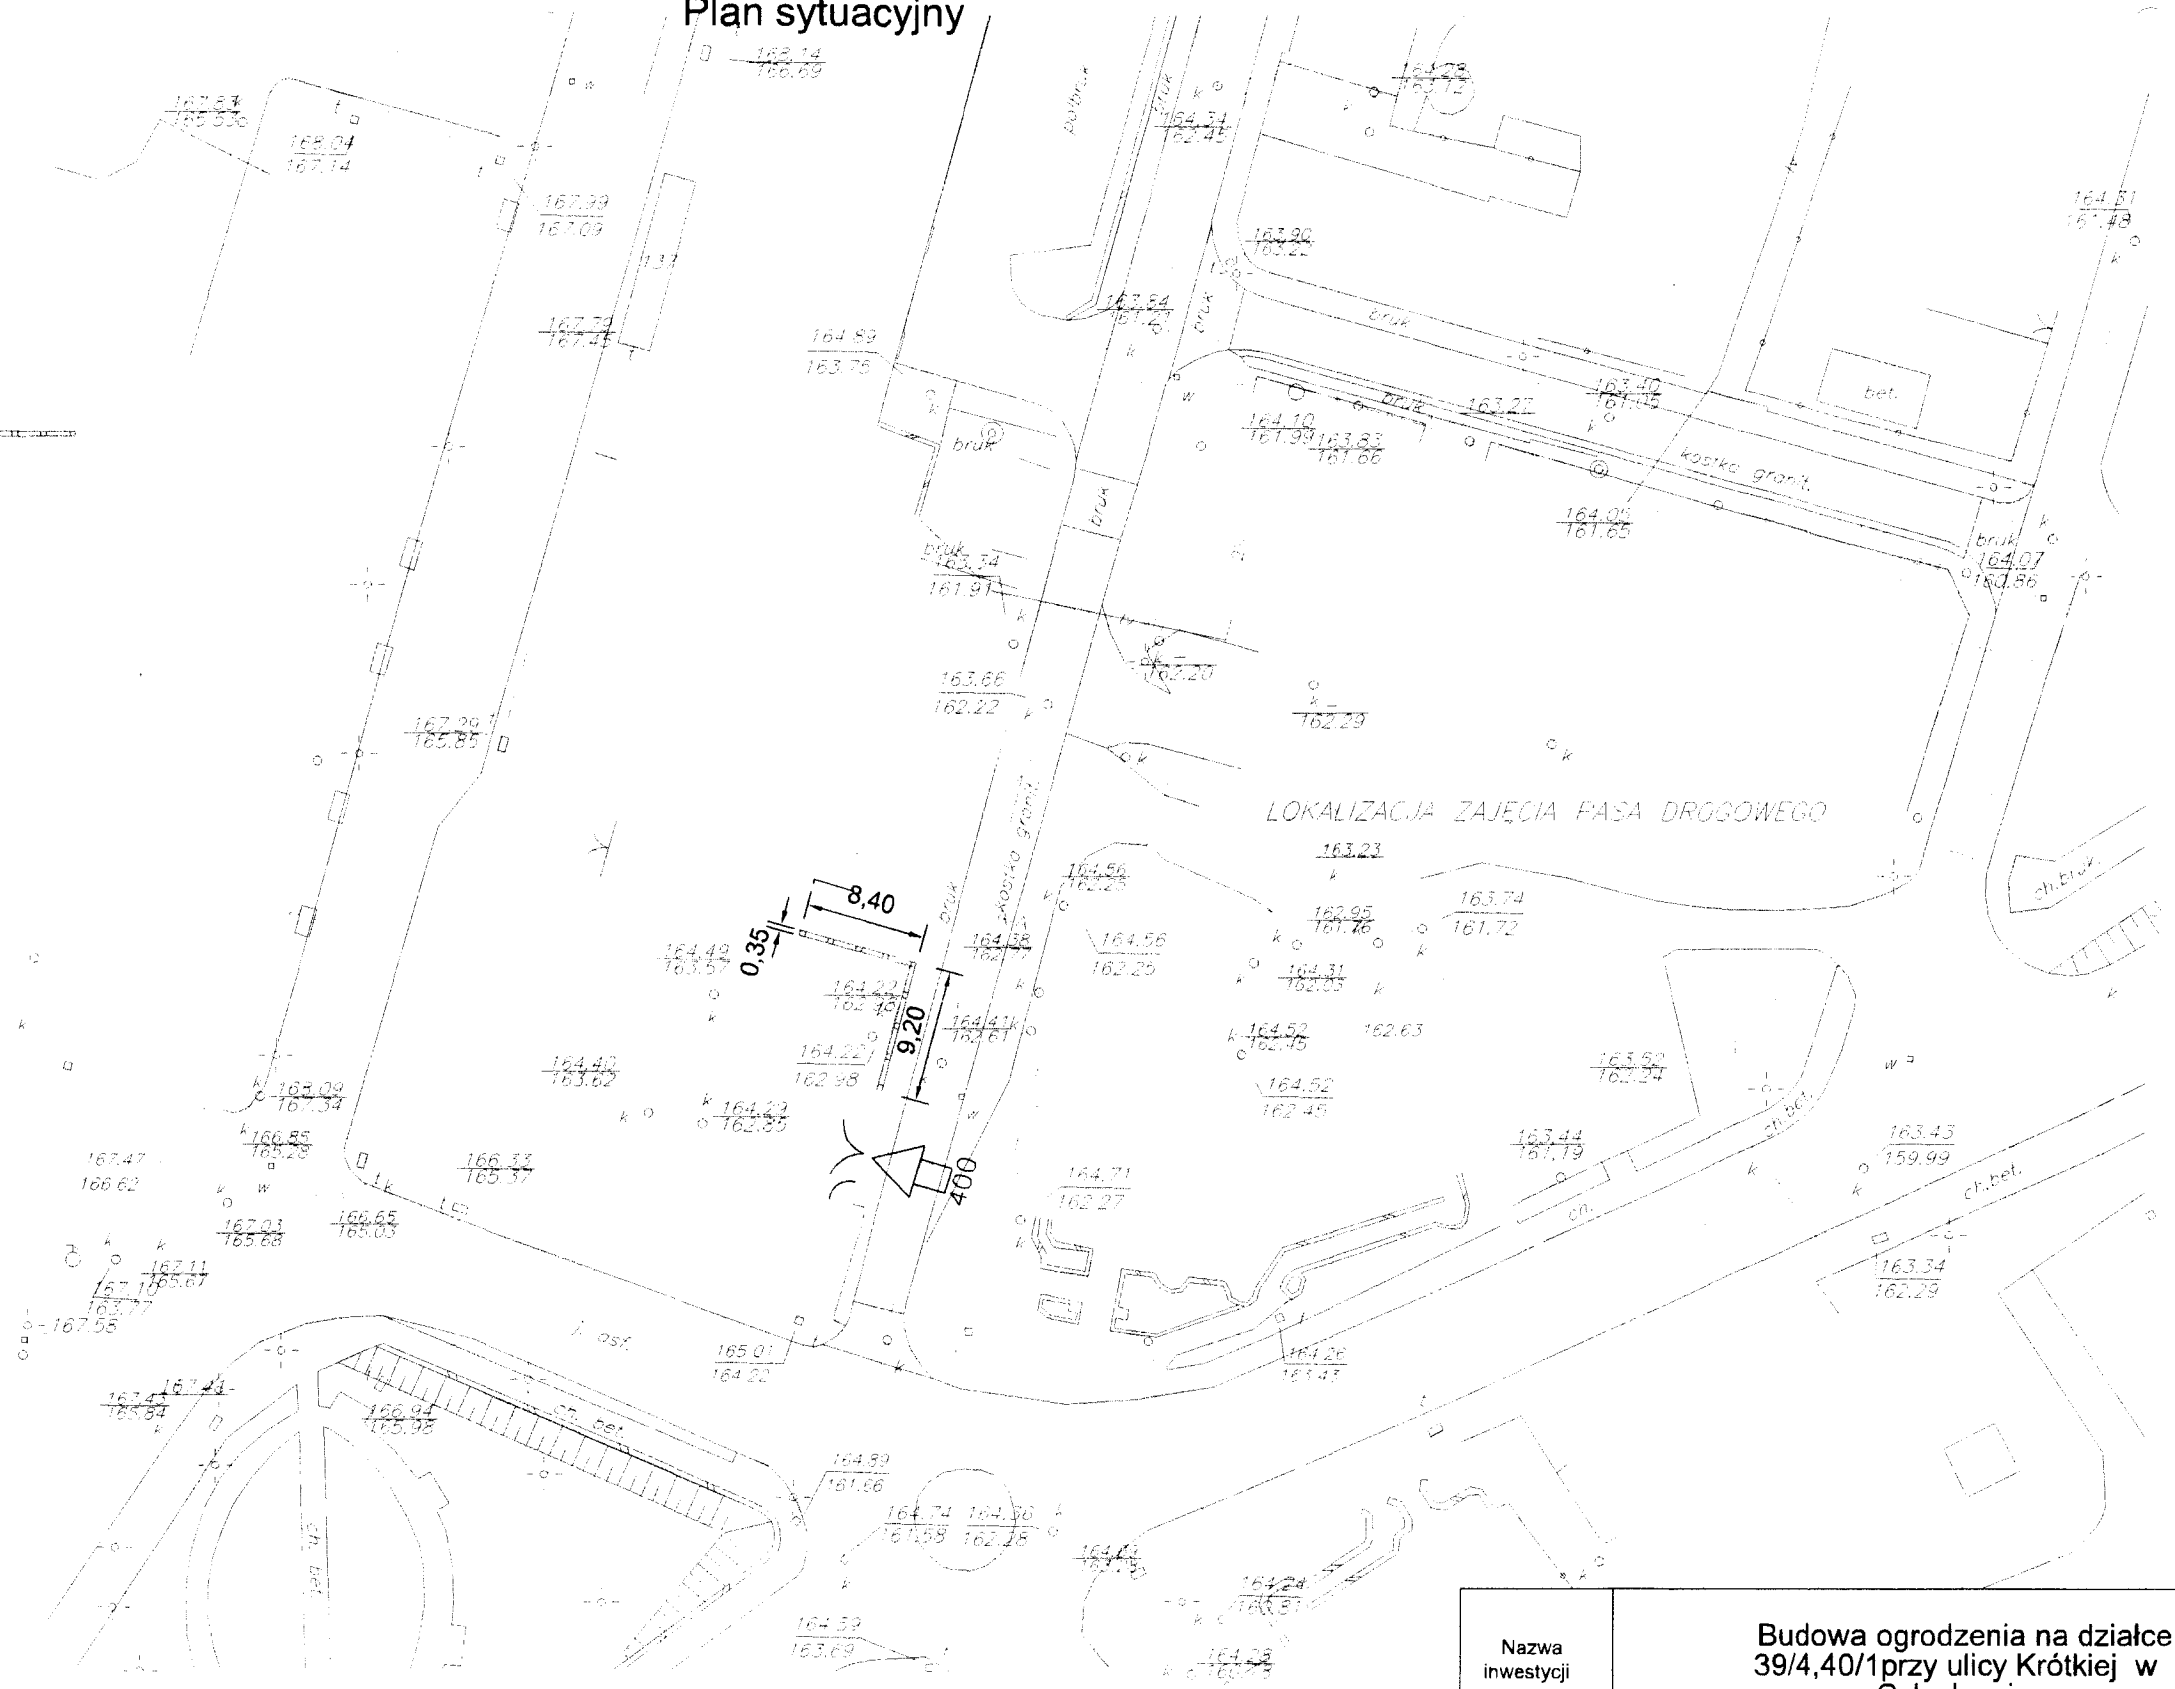

Nazwa inwestycji	Budowa ogrodzenia na działce 39/4,40/1 przy ulicy Krótkiej w Człuchowie.		
Tytuł rysunku	Plan sytuacyjny		Data 10.2012
	Imię i nazwisko	Nr uprawnień	Podpis
Projektował:	mgr inż. Daniel Folehr	POM/0101/POOD/11	
Opracował:	mgr inż. Tomasz Antolak		
			Skala 1:500
			Nr rysunku 2