



**Studzienka inspekcyjna Ø600
z żelbetowym pierścieniem odciążającym
oraz wazem klasy A15-D400**

**Studzienka osadnikowa Ø425 z rurą teleskopową
i wpustem żelaznym klasy D400**

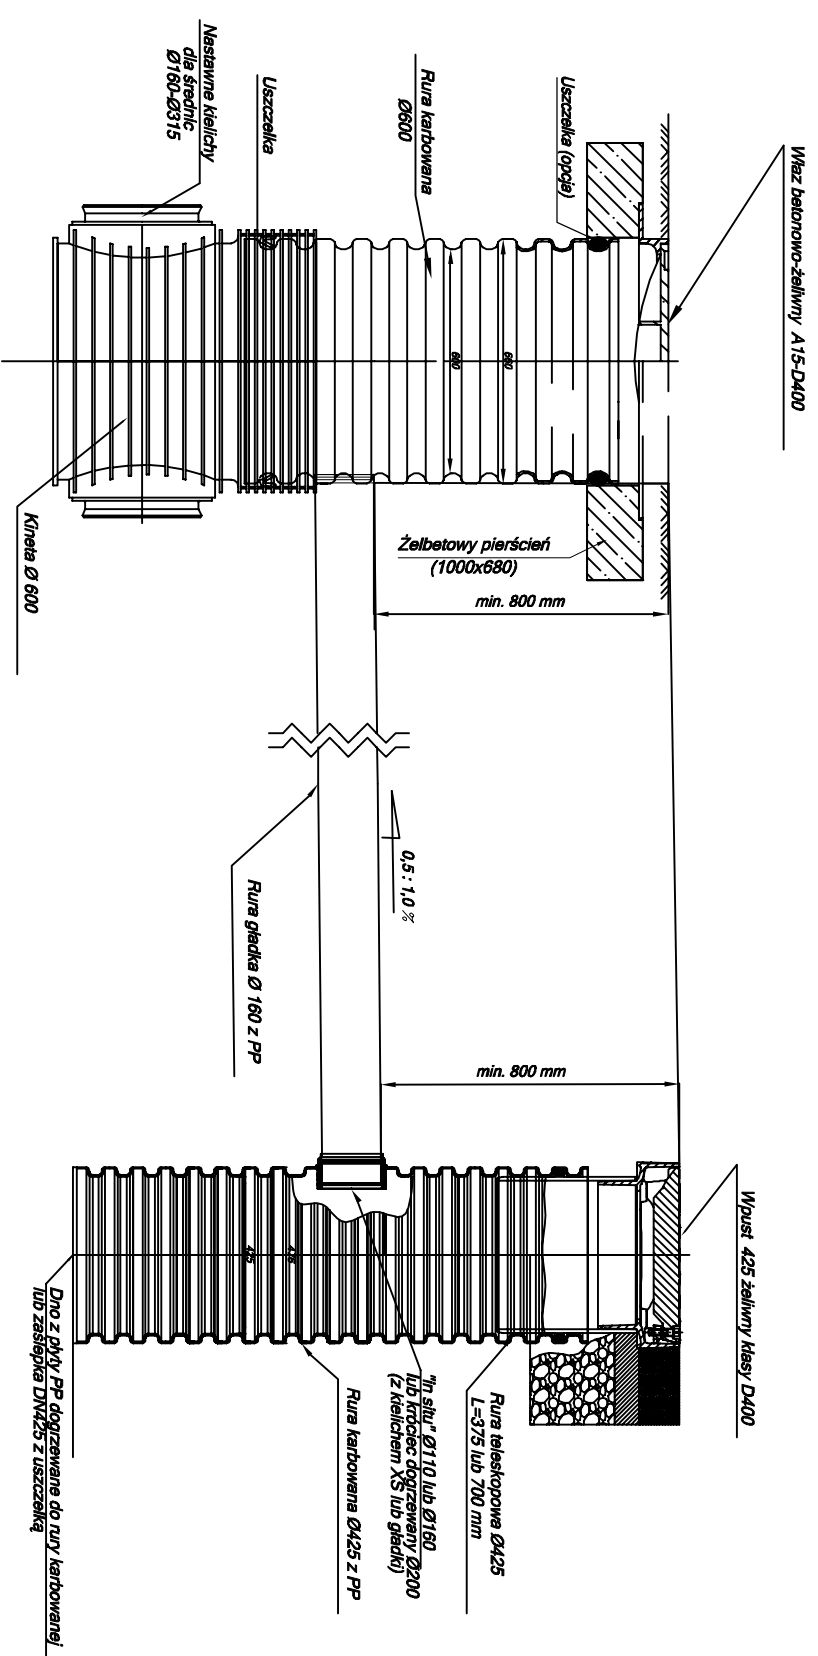

		PROJEKTOWANIE ARCHITEKTONICZNE I BUDOWLANE AP Studio 7 mgr inż. arch. Piotr Adamowski 77-300 Czuchów os. Wązów 1a		nr rys.	A6
obiekt	Projekt zagospodarowania terenu przy ul. Jana Długosza i ul. ks. kard. Stefana Wyszyńskiego w Czuchowie				
adres inwestycji	77-300 Czuchów, ul. Jana Długosza, os. Wózów dz. nr ewid. 18/14, 33/4, 50/30, 56/10, 60/12, 61/41, 61/43, 61/44, 63/2, 76/2				
temat rys.	Studzienka inspekcyjna ø 600, studzienka osadnikowa ø 425				
wykonali	burza	inż. i nadzisko, uprzednio	data	podpis	
projektant	architektura	mgr inż. arch. PIOTR ADAMOWSKI upr. bud. w specjalności architektonicznej do projektowania bez ograniczeń PO/KK/227/2008	18/04/2012		
projektant	drogowa	mgr inż. STANISŁAW MAREK upr. bud. w specjalności konstrukcyjno-inżynierskiej w zakresie dróg i nawierzchni bitumicznych GŚ-N-7342/41/92	18/04/2012		