



# Przekroje normalne C-C

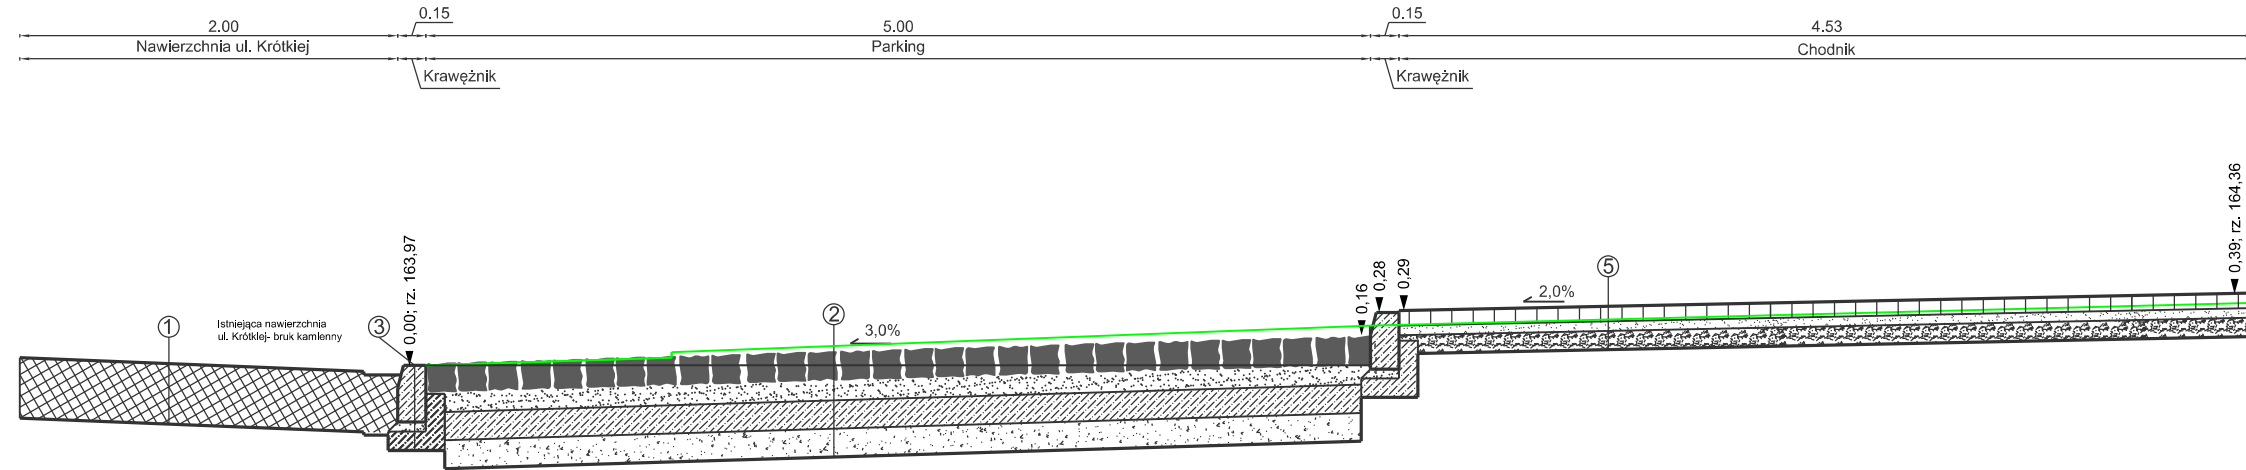

# D-D

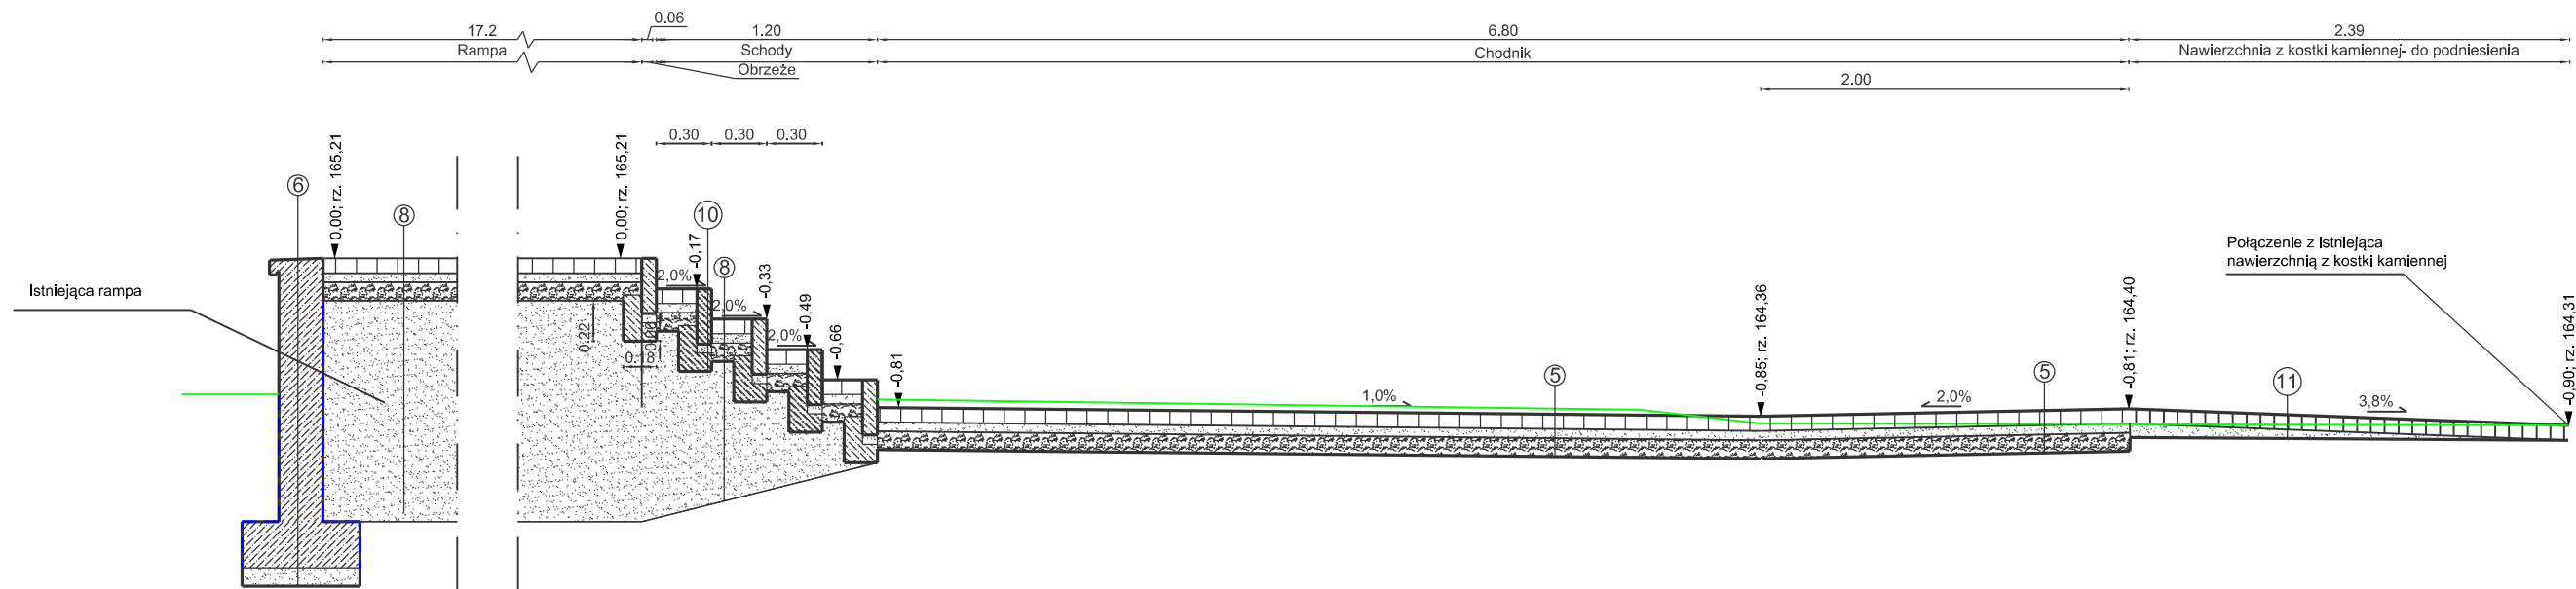

① Istniejąca nawierzchnia ul. Krótkiej- bruk kamienny

② Nawierzchnia z granitowej kostki kamiennej 16x16cm (pasy rozdzielcze z kostki kamiennej sjenitowej)  
 Podsyпка cem.-piask. 1:4 gr. 10cm  
 Podbudowa z betonu C16/20 gr. 15cm  
 Warstwa odsączająca z pospółki Is=0,98 gr 15cm  
 Grunt rodzimy

③ Krawężnik betonowy 15x30  
 Podsyпка cem.-piask. 1:4 gr. 5cm  
 Ława betonowa z oprem z betonu C12/15 gr. 15cm

④ Obrzeże betonowe 6x20  
 Podsyпка cem.-piask. 1:4 gr. 5cm

⑤ Nawierzchnia z kostki betonowej typu starobruk koloru czerwono-grafitowego gr. 8cm  
 Podsyпка cem.-piask. 1:4 gr. 5cm  
 Warstwa kruszywa łamanego 0-31,5 gr. 10cm  
 Grunt rodzimy

⑥ Betonowa czapka z kaminosem z betonu C15/20  
 Ścianka rampy z blozków betonowych 120x240x380  
 Ława fundamentowa z betonu C15/20  
 Warstwa chudego betonu C8/10 gr. 10cm

⑦ Istniejący fundament budynku

⑧ Nawierzchnia z kostki betonowej typu starobruk koloru czerwono-grafitowego gr. 8cm  
 Podsyпка cem.-piask. 1:4 gr. 5cm  
 Warstwa kruszywa łamanego 0-31,5 gr. 10cm  
 Wypełnienie z piasku średniego Is=0,98  
 Grunt rodzimy

⑨ Fundament balustrady 26x26x30 z betonu C16/20

⑩ Obrzeże betonowe 8x30  
 Podsyпка cem.-piask. 1:4 gr. 5cm  
 Ława betonowa z oprem z betonu C12/15 gr. 10cm

⑪ Kostka kamienna 7-9cm  
 Podsyпка cem.-piask. 1:4 gr. 0-10cm

Nazwa inwestycji	Remont parkingu na ul. Krótkiej w Człuchowie		
Tytuł rysunku	Przekroje normalne		Data 10.2012
Projektował:	mgr inż. Daniel Folehr	Nr uprawnień POM/0101/POOD/11	Podpis
Opracował:	mgr inż. Tomasz Antolak		
			Skala 1:25
			Nr rysunku 4