Legenda:

- Chodnik z kostki betonowej typu starobruk-
- Parking z kostki kamiennejgranitowej16x16cm pasy rozdzielcze z kostki sjenitowej-
- Krawężnik betonowy 15x 30 wtopiony-
- Obrzeże betonowe 8x30-
- Krawężnik betonowy 15x 30 wystający -
- Ścianka rampy z bloczków betonowych o wym. 120x240x380mm-
- Pobocza ziemne obsiane trawą-
- Balustrada ochronna-
- Isniejący chodnik z kostki kamiennej 7-9 (do przełożenia)-

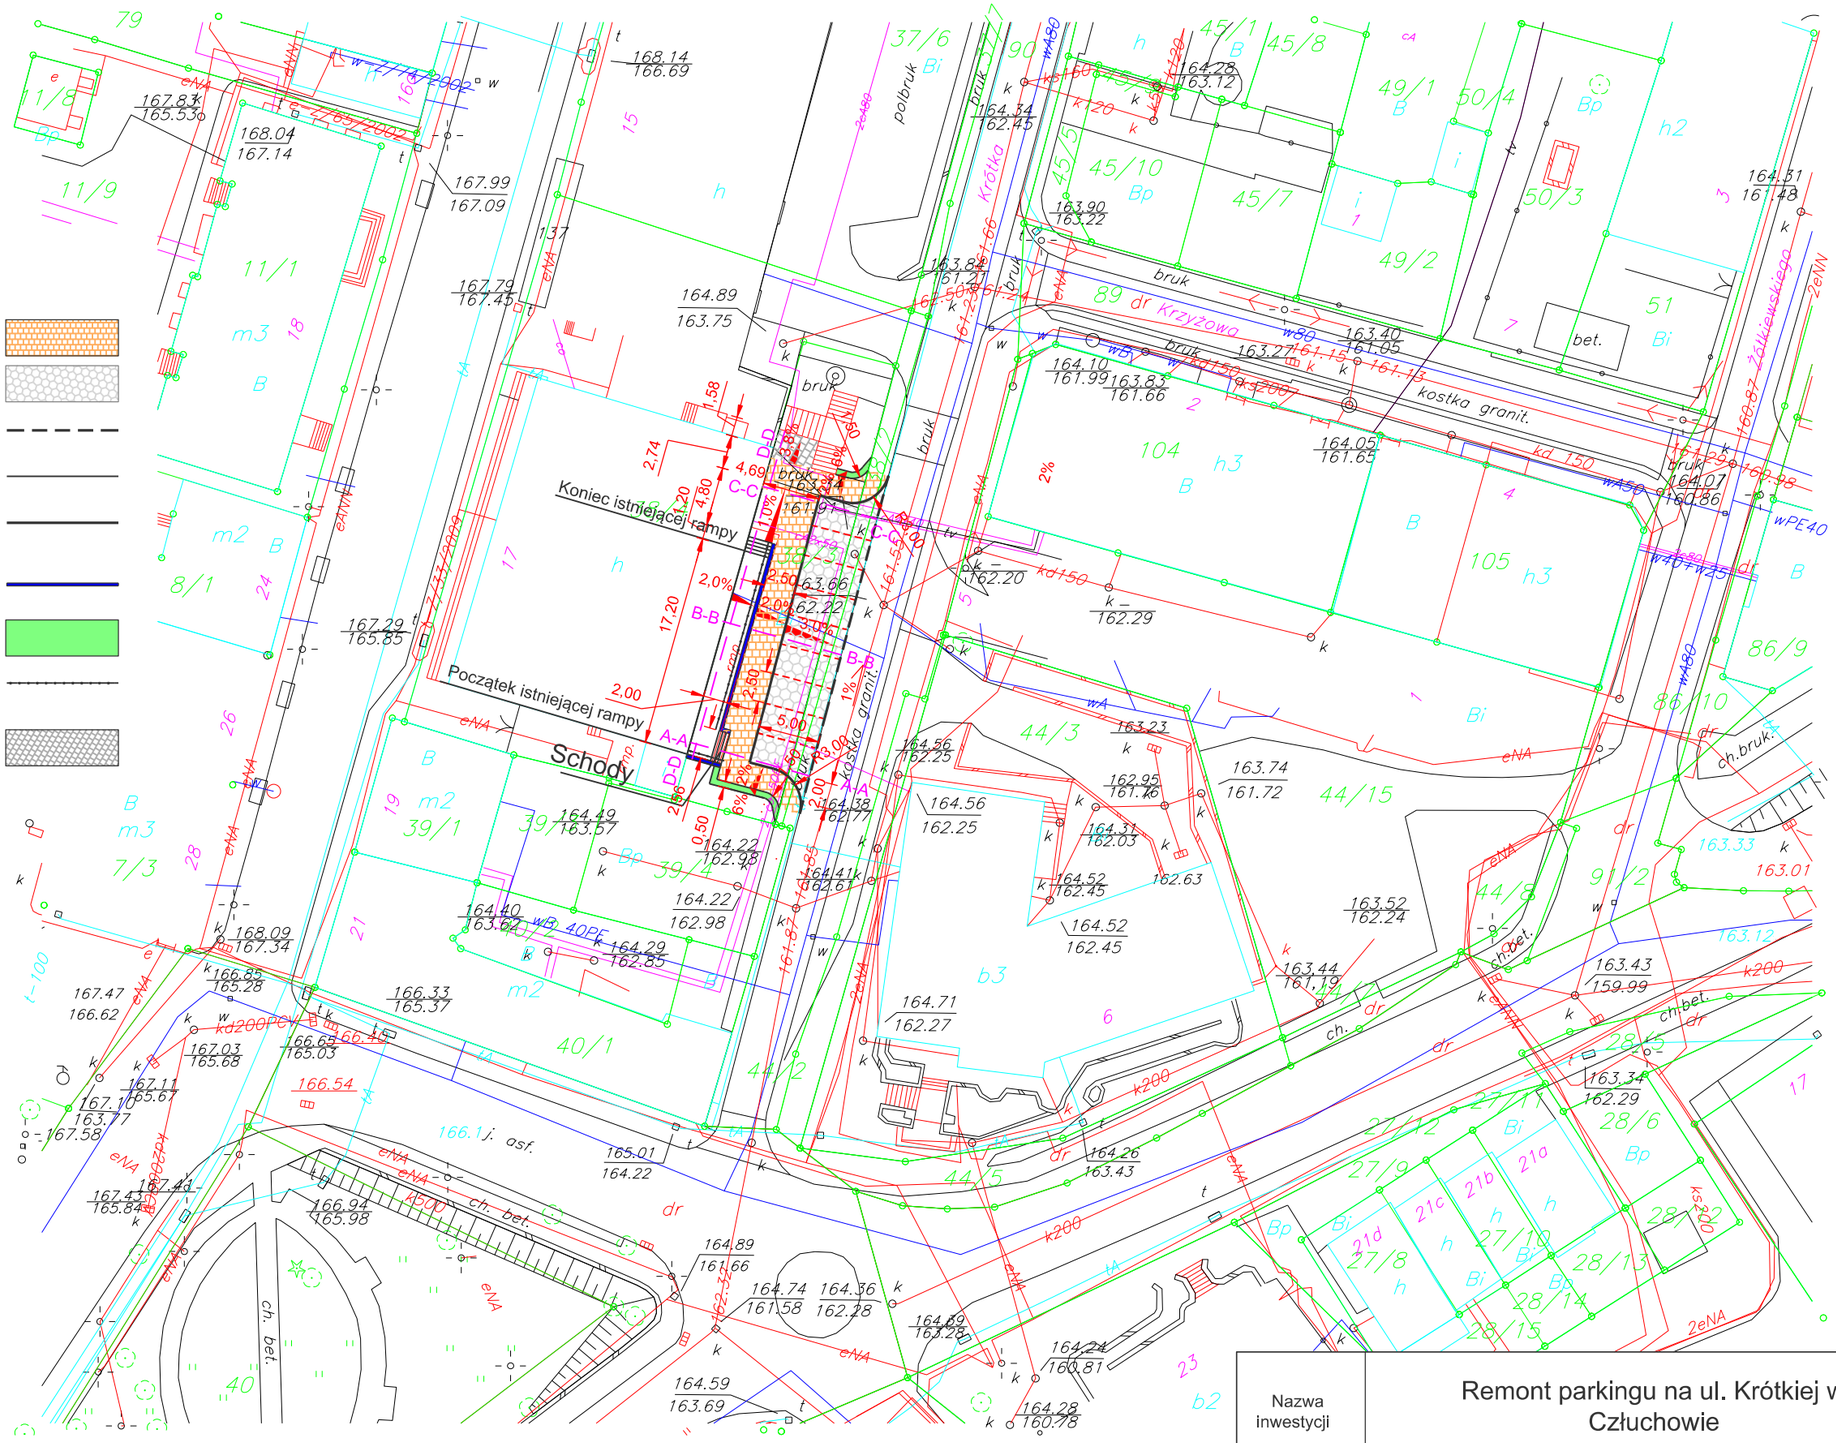

Nazwa inwestycji	Remont parkingu na ul. Krótkiej w Człuchowie		
Tytuł rysunku	Projekt zagospodarowania terenu		Data 10.2012
	Imię i nazwisko	Nr uprawnień	Podpis
			Skala 1:500
Projektował:	mgr inż. Daniel Folehr	POM/0101/POOD/11	
Opracował:	mgr inż. Tomasz Antolak		Nr rysunku 2