PLAN SYTUACYJNY UL. ŻYTNIEJ – REMONT DROGI

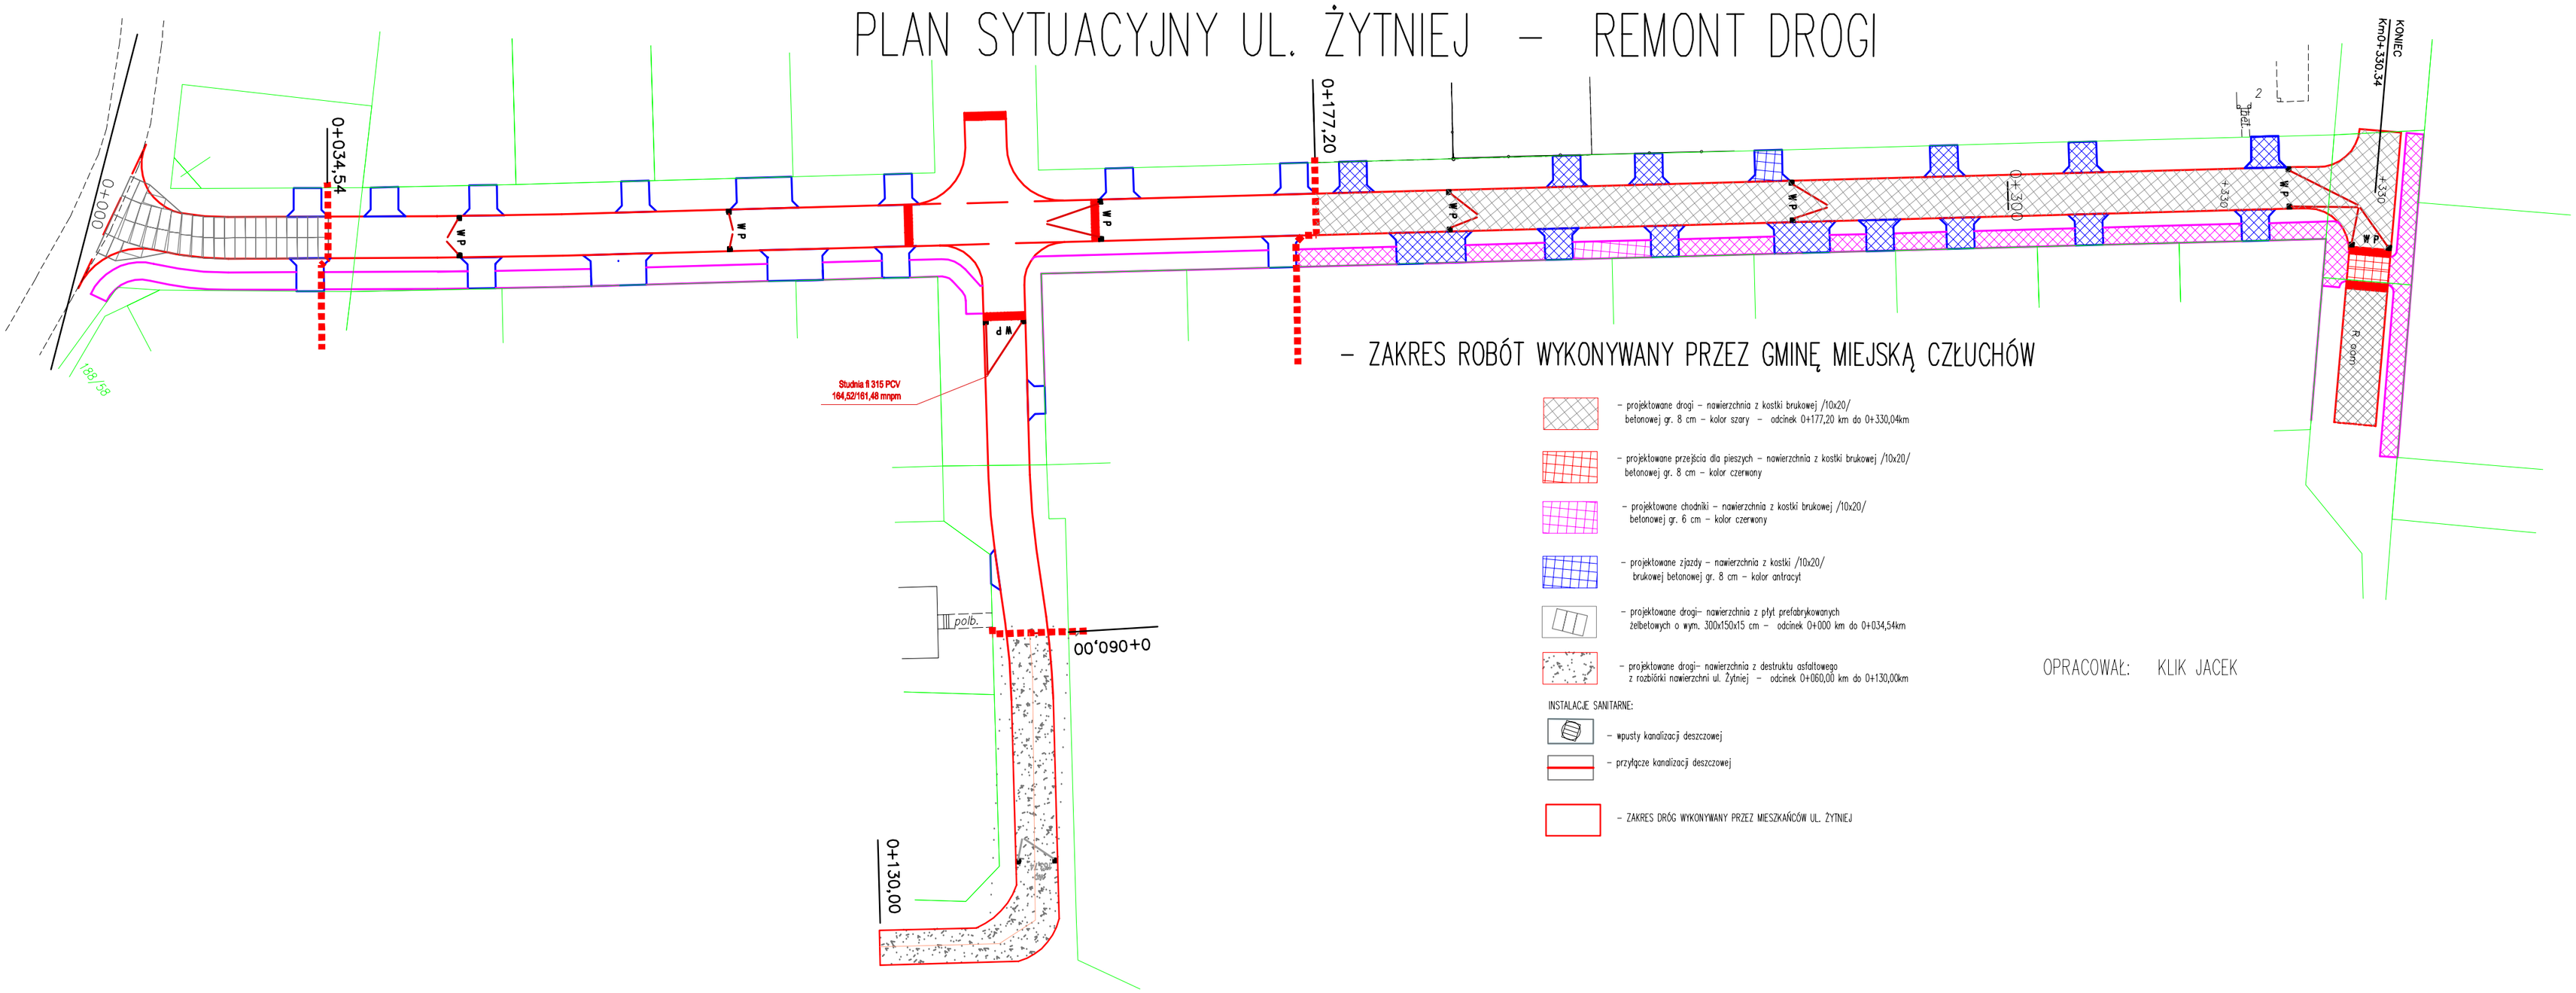

– ZAKRES ROBÓT WYKONYWANY PRZEZ GMINĘ MIEJSKĄ CZŁUCHÓW

– projektowane drogi – nawierzchnia z kostki brukowej /10x20/ betonowej gr. 8 cm – kolor szary – odcinek 0+177,20 km do 0+330,04km

– projektowane przejścia dla pieszych – nawierzchnia z kostki brukowej /10x20/ betonowej gr. 8 cm – kolor czerwony

– projektowane chodniki – nawierzchnia z kostki brukowej /10x20/ betonowej gr. 6 cm – kolor czerwony

– projektowane zjazdy – nawierzchnia z kostki /10x20/ brukowej betonowej gr. 8 cm – kolor antracyt

– projektowane drogi– nawierzchnia z płyt prefabrykowanych żelbetowych o wym. 300x150x15 cm – odcinek 0+000 km do 0+034,54km

– projektowane drogi– nawierzchnia z destruktu asfaltowego z rozbiórki nawierzchni ul. Żytniej – odcinek 0+060,00 km do 0+130,00km

INSTALACJE SANITARNE:

– wpusty kanalizacji deszczowej

– przyłącze kanalizacji deszczowej

– ZAKRES DRÓG WYKONYWANY PRZEZ MIESZKAŃCÓW UL. ŻYTNIEJ

OPRACOWAŁ: KLIK JACEK