PROFIL PODŁUŻNY SIECI KANALIZACJI DESZCZOWEJ WRAZ Z PRZYKANALIKAMI SKALA 1:100/500

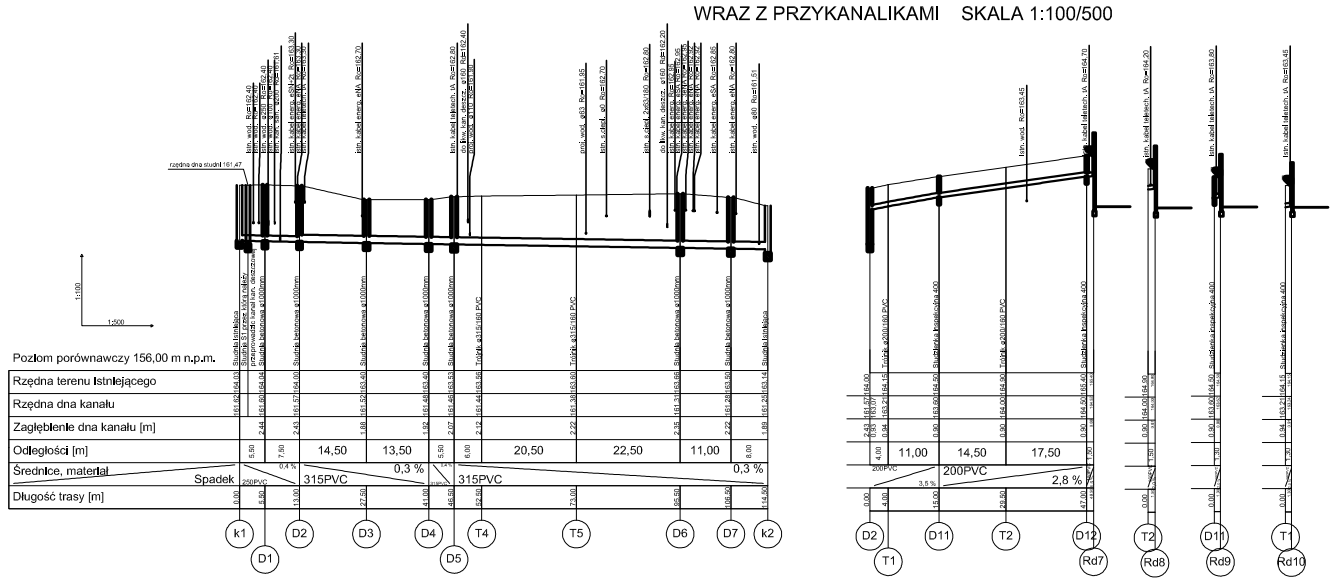

obiekt	Rrozbudowa kanalizacji deszczowej oraz przebudowa sieci wodociągowej z przyłaczami		nr rys. A
adres inwestycji	Człuchów, ul. Zamkowa, Kościelna, Krasickiego i Rynku działka nr.ewid. 21; 85/2;32/10;32/9;32/4;32/3;84/1;85/1;31/5;83/2;31/3;9/4;7/11;18/24		skala 1:100/500
temat rys.	PROFIL PODŁUŻNY SIECI KANALIZACJI DESZCZOWEJ WRAZ Z PRZYKANALIKAMI		
wykonał	branża	imię i nazwisko, uprawnienia	data / podpis
projektant	instalacje sanitarne	ZYGMUNT CHEBA uprawnienia budowlane w specjalności instalacyjno- inżynieryjnej AM-8348/138/84	październik 2012
sprawdzający	instalacje sanitarne	ALEKSANDER KUSEK uprawnienia budowlane w specjalności instalacyjno- inżynieryjnej AM-8348/164/85	październik 2012

PROFIL PODŁUŻNY SIECI KANALIZACJI DESZCZOWEJ WRAZ Z PRZYKANALIKAMI SKALA 1:100/500

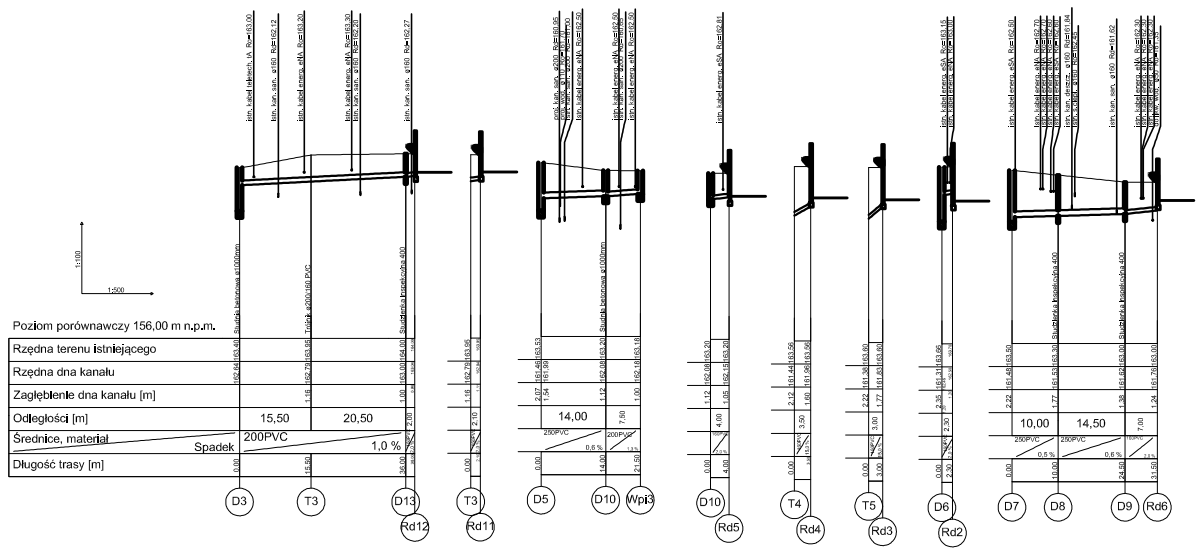

obiekt	Rrozbudowa kanalizacji deszczowej oraz przebudowa sieci wodociągowej z przyłaczami		nr rys. A
adres inwestycji	Człuchów, ul. Zamkowa, Kościelna, Krasickiego i Rynku działka nr.ewid. 21; 85/2;32/10;32/9;32/4;32/3;84/1;85/1;31/5;83/2;31/3;9/4;7/11;18/24		skala 1:100/500
temat rys.	PROFIL PODŁUŻNY SIECI KANALIZACJI DESZCZOWEJ WRAZ Z PRZYKANALIKAMI		
wykonał	branża	imię i nazwisko, uprawnienia	data / podpis
projektant	instalacje sanitarne	ZYGMUNT CHEBA uprawnienia budowlane w specjalności instalacyjno- inżynieryjnej AM-8348/138/84	październik 2012
sprawdzający	instalacje sanitarne	ALEKSANDER KUSEK uprawnienia budowlane w specjalności instalacyjno- inżynieryjnej AM-8348/164/85	październik 2012

PROFIL PODŁUŻNY SIECI KANALIZACJI SANITARNEJ SKALA 1:100/500

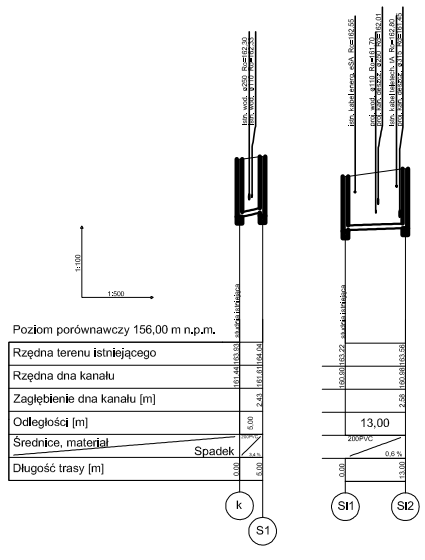

obiekt	Rrozbudowa kanalizacji deszczowej oraz przebudowa sieci wodociągowej z przyłaczami		nr rys. A
adres inwestycji	Człuchów, ul. Zamkowa, Kościelna, Krasickiego i Rynku działka nr.ewid. 21; 85/2;32/10;32/9;32/4;32/3;84/1;85/1;31/5;83/2;31/3;9/4;7/11;18/24		skala 1:100/500
temat rys.	PROFIL PODŁUŻNY SIECI KANALIZACJI SANITARNEJ		
wykonał	branża	imię i nazwisko, uprawnienia	data / podpis
projektant	instalacje sanitarne	ZYGMUNT CHEBA uprawnienia budowlane w specjalności instalacyjno- inżynieryjnej AM-8348/138/84	październik 2012
sprawdzający	instalacje sanitarne	ALEKSANDER KUSEK uprawnienia budowlane w specjalności instalacyjno- inżynieryjnej AM-8348/164/85	październik 2012

PROFIL PODŁUŻNY SIECI WODOCIĄGOWEJ SKALA 1:100/500

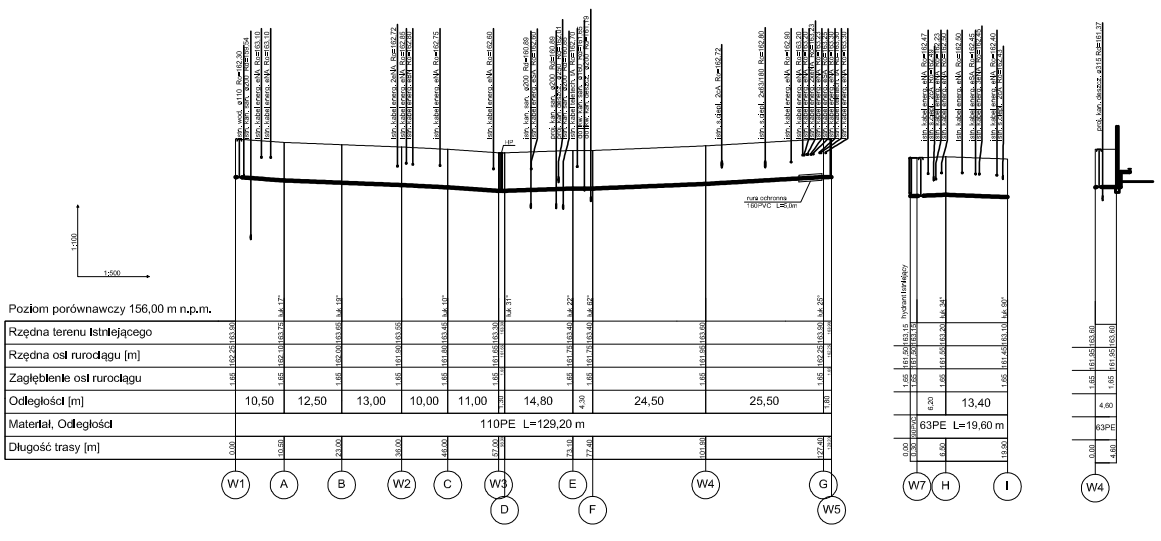

obiekt	Rrozbudowa kanalizacji deszczowej oraz przebudowa sieci wodociągowej z przyłaczami		nr rys. A2
adres inwestycji	Człuchów, ul. Zamkowa, Kościelna, Krasickiego i Rynku działka nr.ewid. 21; 85/2;32/10;32/9;32/4;32/3;84/1;85/1;31/5;83/2;31/3;9/4;7/11;18/24		skala 1:100/500
temat rys.	PROFIL PODŁUŻNY SIECI WODOCIĄGOWEJ		
wykonał	branża	imię i nazwisko, uprawnienia	data / podpis
projektant	instalacje sanitarne	ZYGMUNT CHEBA uprawnienia budowlane w specjalności instalacyjno- inżynieryjnej AM-8348/138/84	październik 2012
sprawdzający	instalacje sanitarne	ALEKSANDER KUSEK uprawnienia budowlane w specjalności instalacyjno- inżynieryjnej AM-8348/164/85	październik 2012