

OPIS TECHNICZNY WYKONANIA ROBÓT REMONTOWYCH

**NAZWA ZADANIA: Remont istniejącej nawierzchni drogi gminnej wraz z chodnikami
oraz częściowy remont istniejącej kanalizacji deszczowej
na odcinku A - B , ul. Brzezińskiego w Człuchowie**

**LOKALIZACJA: Ulica Brzezińskiego, 77-300 Człuchów
(odcinek pomiędzy al. Wojska Polskiego a ul. Hubala)**

**INWESTOR: Gmina Miejska Człuchów
al. Wojska Polskiego 1, 77-300 Człuchów**

STAROSTWO POWIATOWE
w Człuchowie
Wydział Budownictwa i Komunikacji
ul. Wojska Polskiego 1
77-300 CZŁUCHÓW

Załącznik Nr1.....
do zgłoszenia Nr BiK.6743.2.443.2012
z dnia18.....09.....2012.....

z up. STAROSTY
inż. Janusz Oleszczak
Naczelnik Wydziału
Budownictwa i Komunikacji

Człuchów, 14.09.2012r.

opracował:

INSPEKTOR
ds. inwestycji

inż. Marcin Adamszewski

Spis zawartości opracowania:

1. Strona tytułowa.
2. Rysunek wykonany na mapie do celów opiniodawczych z zaznaczonym odcinkiem remontu istniejącej kanalizacji deszczowej.
3. Opis techniczny do planowanego remontu nawierzchni drogi gminnej wraz z chodnikami oraz częściowego remontu istniejącej kanalizacji deszczowej na odcinku od Di1 do Di2, ul. Brzezińskiego w Człuchowie.

Załączniki:

1. Mapa zasadnicza do celów opiniodawczych
2. Oświadczenie o posiadanym prawie do dysponowania nieruchomością na cele budowlane
3. Zarządzenie nr 135/2010 Burmistrza Miasta Człuchowa z dnia 1 grudnia 2012r.

I. Założenia ogólne

1. Nazwa i adres.

Remont istniejącej nawierzchni ulicy i przyległych chodników z elementów betonowych drobnowymiarowych oraz istniejącej kanalizacji deszczowej na działce nr 57, ul. Brzezińskiego w Człuchowie.

2. Temat i zakres opracowania.

Tematem niniejszego opracowania jest opis techniczny robót remontowych nawierzchni betonowych oraz remont kanalizacji deszczowej metodą wykopową.

3. Stan istniejący.

Nieszczelny kanał deszczowy z rur betonowych na odcinku A - B o długości 55,0 m należy wymienić na nowy kanał z rur PCV z powodu wymywania przez ścieki deszczowe gruntów okalających co w rezultacie powoduje zapadanie się nawierzchni drogowej z trylinki.

II. Rozwiązania projektowane.

1. Materiały.

Kanał deszczowy wymienić na kanalizację z rur pcv i połączyć szczelnie z istniejącymi studniami. Nawierzchnię wymienić na kostkę brukową betonową wibroprasowaną: w części drogi i zjazdów kostka gr. 8 cm a w części chodników kostka gr. 6 cm. Regulacja lub wymiana krawężników drogowych betonowych oraz regulacja istniejących pokryw nastudziennych i krat burzowych. Do podbudów zastosować odpowiednio: podbudowy z kruszyw łamanych lub pospółki, podbudowy z betonu C12/15 oraz podsypki cementowo-piaskowe.

2. Wytyczne wykonania.

Roboty ziemne należy przeprowadzić zgodnie z normą PN-B-06050. Po zakończeniu montażu kanału należy wykonać próbę szczelności wg PN-92/B-10735 oraz PN-B-10729. Wykopy wykonywać ręcznie w pobliżu istniejącego uzbrojenia oraz mechanicznie na pozostałych odcinkach. Minimalna szerokość wykopów umocnionych dla przewodów kanalizacyjnych powinna być co najmniej 30 cm z każdej strony większa niż zewnętrzna średnica rury ($B=Dz+60\text{cm}$). Ewentualną wodę gruntową pompować za pomocą pomp zatapialnych. Rurociągi układać na podsypce z dowiezionego piasku o grubości 15 cm w wykopach wąskoprzestrzennych o ścianach pionowych rozpartych. Rurociągi obsypać piaskiem do wysokości 30cm ponad wierzch rury, z jednoczesnym zagęszczeniem warstwami o grubości do 20 cm równocześnie z obu stron tak, aby uzyskać wskaźnik zagęszczenia $J_s=1.0$. Przejście kanału deszczowego przez ściany studni szczelne za pomocą tulei z PCV z uszczelką gumową.

opracował:

INSPEKTOR
ds. inwestycji


inż. Marcin Adaszewski

m. CZŁUCHÓW

MAPA ZASADNICZA

SKALA 1:500

STAROSTWO
POWIATOWE
W CZŁUCHOWIE
Załącznik
do zgłoszenia

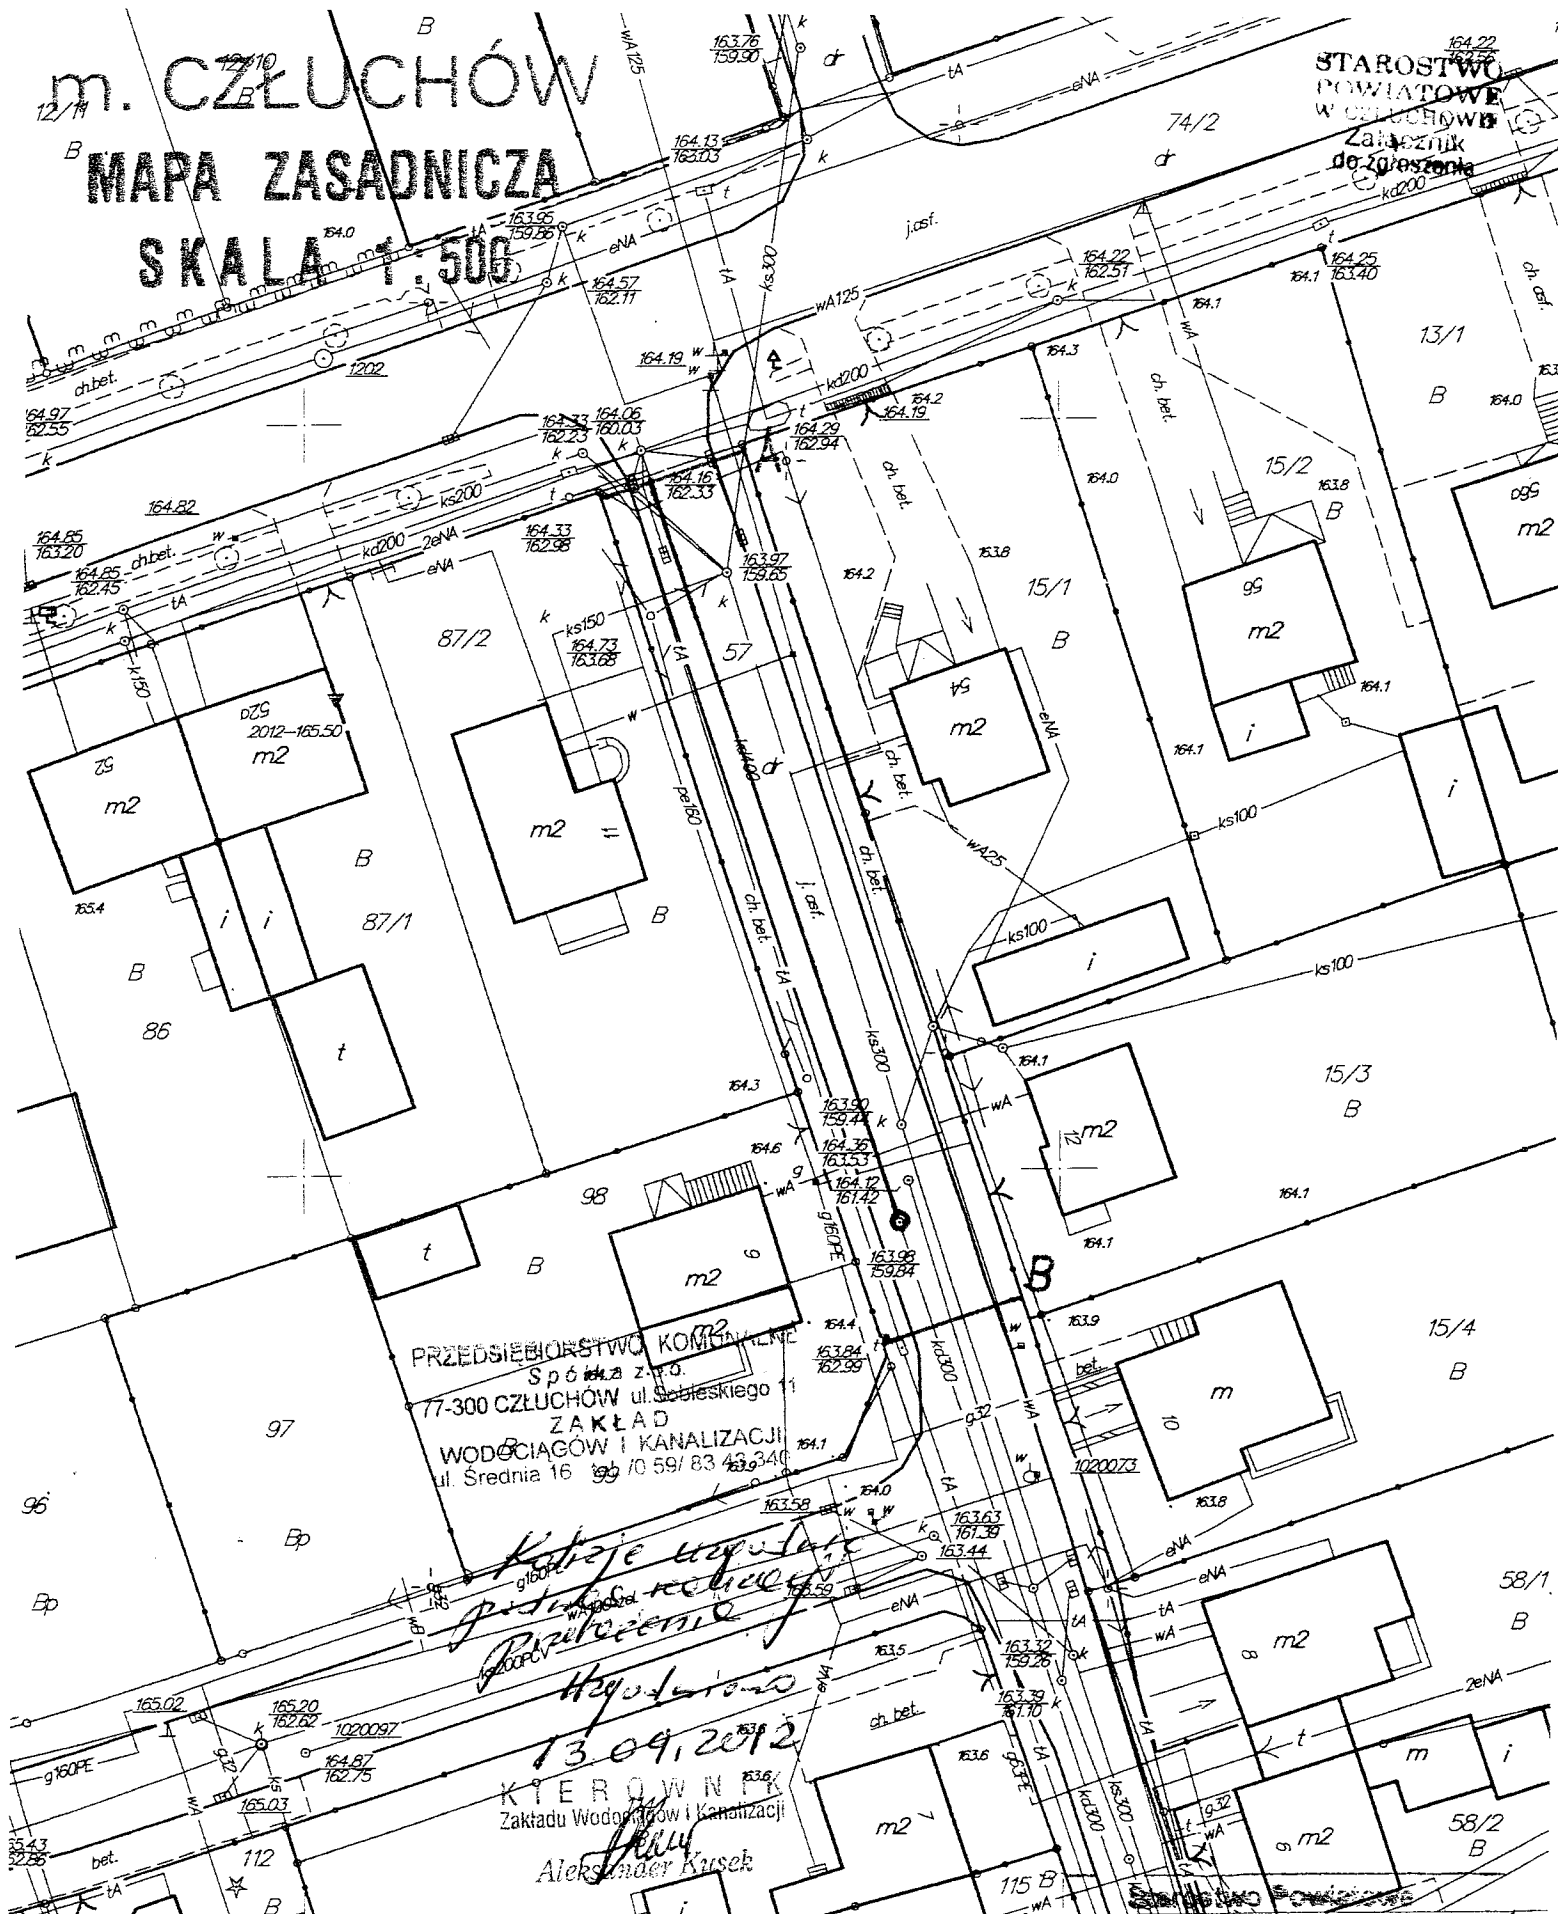

*Kolejne uzupełnienie
projektu roboczego
Przebieg
Hogulnic
13.09.2012*

KIEROWNIK
Zakładu Wodociągów i Kanalizacji
Aleksander Kusek

— istniejąca kanalizacja
deszczowa

Wydano do celów opiniodawczych
zgodnie z art. 18 ustawy z dnia 17.05.1989
- Prawo geodezyjne i kartograficzne
tj. Dz. U. 2000 r. Nr 100, póź. 1086, ze zm.
rozpowszechnianie, rozprowadzanie oraz
reprodukcowanie w celu rozpowszechniania
i rozprowadzania niniejszej mapy wymaga
zuzycia Starostwa Człuchowskiego

W Człuchowie
POWIATOWY OŚRODEK DOKUMENTACJI
GEODEZYJNO - KARTOGRAFICZNEJ
DZ. CJK 0642 240.2012
za zgodność
z oryginałem
STAROSTA
13.09.2012
data

Oświadczenie o posiadanym prawie do dysponowania nieruchomością na cele budowlane

Ja, niżej podpisany(a)¹⁾ Maciej Pestka,
(imię i nazwisko osoby ubiegającej się o wydanie pozwolenia na budowę albo osoby umocowanej
do złożenia oświadczenia w imieniu osoby prawnej ubiegającej się o wydanie pozwolenia na budowę)
legitymujący(a) się - AKN 256493 Burmistrz Miasta Człuchów ,
(numer dowodu osobistego lub innego dokumentu stwierdzającego tożsamość i nazwa organu wydającego)
urodzony(a) 24.03.1970r. w Człuchowie
(data) (miejsce)
zamieszkały(a) 77-300 Człuchów, ul. Kołłątaja 12
(adres)

po zapoznaniu się z art. 32 ust. 4 pkt 2 ustawy z dnia 7 lipca 1994 r. — Prawo budowlane (Dz. U. z 2003 r. Nr 207, poz. 2016, z późn. zm.),

oświadczam, że posiadam prawo do dysponowania nieruchomością oznaczoną w ewidencji gruntów i budynków jako działka (i) nr 57 w obrębie ewidencyjnym 64 - Człuchów w jednostce ewidencyjnej 220301_1 - Człuchów - Miasto

na cele budowlane, wynikające z tytułu:

- 1) własności,
- 2) współwłasności -
(wskazanie współwłaścicieli — imię, nazwisko lub nazwa oraz adres)
oraz zgodę wszystkich współwłaścicieli na wykonywanie robót budowlanych objętych wnioskiem o pozwolenie na budowę z dnia ,
- 3) użytkowania wieczystego -,
- 4) trwałego zarządu²⁾ -,
- 5) ograniczonego prawa rzeczowego²⁾ -,
- 6) stosunku zobowiązaniowego, przewidującego uprawnienie do wykonywania robót i obiektów budowlanych²⁾ zarządzenie nr 135/2010 Burmistrza Miasta Człuchowa z dnia 1 grudnia 2010r.,
wynikające z następujących dokumentów potwierdzających powyższe prawo do dysponowania nieruchomością na cele budowlane³⁾ - KW 16076/2
- 7) -

(inne)

Oświadczam, że posiadam pełnomocnictwo z dnia do reprezentowania osoby
prawnej upoważniające mnie
(nazwa i adres osoby prawnej)

do złożenia oświadczenia o posiadanym prawie do dysponowania nieruchomością na cele budowlane w imieniu osoby prawnej. Pełnomocnictwo przedstawiam w załączeniu.⁴⁾

Świadomy odpowiedzialności karnej za podanie w niniejszym oświadczeniu nieprawdy, zgodnie z art. 233 Kodeksu karnego, potwierdzam własnoręcznym podpisem prawdziwości danych zamieszczonych powyżej.

Człuchów, dnia 2012-09-17

(miejscowość, data)

mgr inż. Maciej Pestka
Zastępca Burmistrza
(podpis(y))

¹⁾ Jeżeli oświadczenia składa więcej niż jedna osoba, należy wpisać wszystkie osoby składające oświadczenie oraz ich dane.
²⁾ Należy wskazać właściciela nieruchomości.
³⁾ Należy wskazać dokument, z którego wynika tytuł do dysponowania nieruchomością na cele budowlane.
⁴⁾ Dotyczy wyłącznie osób posiadających pełnomocnictwo do reprezentowania osób prawnych.

BURMISTRZ
MIASTA CZŁUCHOWA

Zarządzenie nr 135/2010
Burmistrza Miasta Człuchowa
z dnia 1 grudnia 2010 r.

STAROSTWO
POWIATOWE
W CZŁUCHOWIE
Załącznik
do zgłoszenia

w sprawie powołania Zastępcy Burmistrza

Na podstawie art. 26a ust. 1 i 2 pkt 1 ustawy z dnia 8 marca 1990 r. o samorządzie gminnym (t.j. Dz. U. z 2001 r. Nr 142, poz. 1591 z późn. zm.) w związku z art. 2 pkt 3 ustawy z dnia 22 marca 1990 r. o pracownikach samorządowych (t.j. Dz. U. z 2001 r. Nr 142 z późn. zm.) oraz art. 68 i art. 68 ustawy z dnia 26 czerwca 1974 r. Kodeksu pracy (t.j. Dz. U. z 1998 r. Nr 21, poz. 94 z późn. zm.)

zarządzam, co następuje:

§ 1

Z dniem 1 grudnia 2010 r. powołuję Pana Macieja Pestkę na stanowisko Zastępcy Burmistrza Miasta Człuchowa.

§ 2

1. Powołanie powoduje nawiązanie stosunku pracy w Urzędzie Miejskim w Człuchowie z dniem określonym w § 1.
2. Wygaśnięcie mandatu burmistrza przed upływem kadencji jest równoznaczne z odwołaniem zastępcy.

§ 3

Zastępca Burmistrza wykonuje zadania:

1. nadzór i koordynacja zadań związanych z rozwojem miasta, planowaniem przestrzennym, funkcjonowaniem infrastruktury komunalnej i inwestycji,
2. koordynacja zadań w zakresie gospodarki gruntami, geodezji, rolnictwa i ochrony środowiska,
3. koordynacja zadań w zakresie gospodarki komunalnej, mieszkaniowej i budownictwa,
4. nadzorowanie zadań w zakresie utrzymania dróg, transportu i komunikacji,
5. prowadzi Miejskie Centrum Reagowania.

§ 4

Do referatów objętych bezpośrednim nadzorem należą:

1. Referat Infrastruktury Komunalnej
2. Referat Gospodarki Nieruchomościami i Rolnictwa,
3. Referat Gospodarki Przestrzennej i Ochrony Środowiska.

§ 5

Zarządzenie wchodzi w życie z dniem podjęcia z mocą obowiązującą od dnia 1 grudnia 2010 r.



BURMISTRZ

mgr Ryszard Szybańko