

# Projekt remontu

TEMAT: „Częściowa wymiana nawierzchni z destruktu asfaltowego na nawierzchnię z płyt żelbetowych prefabrykowanych na istniejącej podbudowie w ul. Skrzetuskiego w Człuchowie”

INWESTOR : Gmina Miejska Człuchów,  
ul. Wojska Polskiego 1  
77-300 Człuchów

DZIAŁKI

EWIDENCYJNE: **1202/11; 721**  
**obręb 27**

BRANŻA :

Drogowa

DOKUMENTACJE

SPORZĄDZIŁ:

techn. bud. Klik Jacek  
upr. bud. UAN 8346/821/88

Człuchów, czerwiec 2012 r.

## Spis treści

<b>1.1. Podstawa opracowania .....</b>	<b>3</b>
<b>1.2. Zakres opracowania .....</b>	<b>3</b>
<b>1.3. Lokalizacja inwestycji .....</b>	<b>3</b>
<b>1.4. Stan istniejący.....</b>	<b>3</b>
1.4.1. Stan nawierzchni .....	3
1.4.2. Odwodnienie jezdni .....	3
1.4.3. Instalacje w pasie drogowym.....	4
<b>1.5. Stan projektowany .....</b>	<b>4</b>
1.5.1. Konstrukcja projektowanej nakładki .....	4
1.5.2. Regulacja wysokościowa wjazdów.....	4
<b>1.6 Informacja bioz.....</b>	<b>4</b>
<b>2. Załączniki formalno - prawne .....</b>	<b>7</b>
<b>3. Część rysunkowa</b>	

Rys.1 - Plan sytuacyjny

Rys.2 - Przekroje normalne

## 1. Część opisowa

### 1.1. Podstawa pracowania

- Zlecenie Inwestora
- Mapa geodezyjna w skali 1:500,
- Uzgodnienia z Inwestorem,
- Miejscowy Plan Zagospodarowania Przestrzennego Wschód I
- Rozporządzenie Ministra Transportu i Gospodarki Morskiej z 02.03.199r w sprawie warunków technicznych, jakim powinny odpowiadać drogi publiczne i ich usytuowanie
- Obserwacje własne w terenie.

### 1.2. Zakres pracowania

- Częściowa wymiana nawierzchni z destruktu asfaltowego na nawierzchnię z płyt żelbetowych prefabrykowanych na istniejącej podbudowie

### 1.3. Lokalizacja inwestycji

Remontowana droga gminna - ul. Jana Skrzetuskiego zlokalizowana jest w północno - wschodniej części miejscowości Człuchów. Ulica Skrzetuskiego przebiega równolegle do drogi krajowej nr 22 oraz stanowi główną drogę komunikacyjną dla nieruchomości zlokalizowanych po północnej stronie drogi krajowej nr 22. Na drodze przede wszystkim odbywa się ruch lokalny.

### 1.4. Stan istniejący

#### 1.4.1. Stan nawierzchni

Szerokość pasa drogowego waha się od 10,00-25,0 m. Istniejącą warstwę jezdnią stanowi utwardzona destruktem asfaltowym nawierzchnia gruntowa na podbudowie piaskowej..

Droga nie posiada kanalizacji deszczowej co powoduje niekontrolowany spływ wód opadowych i roztopowych.

W infrastrukturze podziemnej znajdują się:

sieć kanalizacji sanitarnej, sieć kanalizacji burzowej, sieć energetyczna kablowa, sieć telefoniczna TP wraz ze studzienkami rewizyjnymi. Teren jest oświetlony prawidłowo lampami ulicznymi.

#### 1.4.2. Odwodnienie jezdni

Odwodnienie istniejącej nawierzchni odbywa się powierzchniowo.

#### 1.4.3. Instalacje w pasie drogowym

W infrastrukturze podziemnej znajdują się:

sieć kanalizacji sanitarnej, sieć energetyczna kablowa, sieć telefoniczna TP ,

### 1.5. Stan projektowany

#### 1.5.1. Konstrukcja projektowanej nawierzchni

Początek ulicy przyjęto na krawędzi istniejącej ulicy Zielonej ( ulica o nawierzchni asfaltowej) w hm 0+00. Przekrój jezdni na całej długości projektowanego odcinka - daszkowy o spadkach 2% do istniejącego pobocza. Podłużny spadek drogi – na istniejącej niwelecie terenu . Nie projektuje się okrawężników jezdni.

W założeniach projektowych przewidziano:

- całkowitą wymianę nawierzchni na drodze dojazdowej o nawierzchni z destruktu asfaltowego na płyty drogowe żelbetowe gr. 15 cm - na odcinku mb 112.94 m

- warstwa podsypki piaskowej - grubość 8 cm;

Piasek do wykonania podsypki powinien być rozłożony w warstwie o jednakowej grubości przy użyciu równiarki, w sposób zapewniający uzyskanie wymaganych spadków i rzędnych wysokościowych.

Zagęszczenie podsypki należy przeprowadzać bezpośrednio po rozłożeniu. Zagęszczenie należy wykonywać przy zachowaniu optymalnej wilgotności zagęszczanego piasku, aż do osiągnięcia wskaźnika zagęszczenia  $I_s \geq 1,00$ . Tymczasowa nawierzchnia z płyt żelbetowych ma być wykonana w układzie płytowym.

Płyty żelbetowe należy układać tak, aby całą swoją powierzchnią przylegały do podłoża (podłoża gruntowego lub podsypki). Powierzchnie płyt nie powinny wystawać lub być zagłębione względem siebie więcej niż 8 mm.

Szerokość spoin między płytami nie powinna być większa niż 10 mm.

Piasek użyty do wypełniania spoin przez zamulenie, powinien zawierać od 3 do 8 % frakcji mniejszej od 0,05 mm, a zamulenie powinno być wykonane na pełną grubość płyt.

Przestrzenie między płytami w miejscu występowania urządzeń wypełnić betonem B20.

#### 1.5.2. Regulacja wysokościowa włązów

W ramach projektu remontu należy dokonać regulacji wysokościowej włązów i pokryw znajdującej się w jezdni instalacji a w tym:

zaworów wodociągowych, wpustów ulicznych, włązów do studni kanalizacyjnych.

Przed przystąpieniem do robót należy poinformować właścicieli instalacji o zamiarze dokonania regulacji.

### 1.6 Informacja bioz

#### 1. Zakres robót dla całego zamierzenia budowlanego

Informację z zakresu Bezpieczeństwa i Ochrony Zdrowia opracowano dla remontu nawierzchni jezdni i zjazdów w ulicy Skrzetuskiego w pasie drogowym drogi kategorii wewnętrznej.

Zakres robót:

oznakowanie miejsca robót,

roboty pomiarowe i geodezyjne, wskazanie miejsc kolizji, tyczenie krawędzi elementów zagospodarowania terenu,

roboty rozbiórkowe - rozebranie istniejącej nawierzchni drogi dojazdowej z destruktu asfaltowego,

roboty przygotowawcze pod wykonanie nowych nawierzchni drogowych z płyt żelbetowych prefabrykowanych gr. 15 cm

regulacja wysokościowa armatury sieci uzbrojenia terenu, instalowanie znaków drogowych, uporządkowanie terenu,

odbioru częściowe robót zanikających i odbiór końcowy robót, inwentaryzacja robót zanikających i powykonawcza.

#### 2. Wykaz istniejących obiektów budowlanych mogących stwarzać zagrożenie bezpieczeństwa i zdrowia ludzi

W projektowanym terenie i bezpośrednim otoczeniu istnieją

wodociąg z przyłączami,

kanalizacja ogólnospławna z przyłączami,

sieć telekomunikacyjna doziemna (kablowa),

linia elektryczna doziemna (kablowa),

latarnie oświetleniowe.

#### 3. Przewidywane zagrożenia występujące podczas realizacji robót.

##### 3.1. Miejsce zagrożenia: plac budowy na działce nr: 721, 1202/11

Czas występowania zagrożenia: czas wszystkich robót od wejścia w teren do ich zakończenia wraz z odbiorami i inwentaryzacją.

Rodzaje zagrożeń:

zagrożenia wypadkowe:

zagrożenia od ruchu maszyn roboczych na placu budowy, pochwycenie kończyn przez napęd (brak pełnej osłony napędu), potrącenie pracowników częścią maszyn roboczych np.: łyżką koparki (brak wygradzenia strefy niebezpiecznej),

porażenia prądem elektrycznym (brak zabezpieczenia przewodów zasilających urządzenia mechaniczne),

zagrożenia od zniszczenia lub zburzenia istniejących obiektów (słupów, ogrodzeń, budynków, drzew) podczas pracy maszyn budowlanych.

zagrożenia zdrowotne:

hałas,

wibracje,

zagrożenia dla środowiska:

pozostawienie zanieczyszczeń po robotach,- uszkodzenie drzew i krzewów.

Maszyny i urządzenia powinny być montowane i eksploatowane zgodnie z instrukcją producenta oraz spełniać wymogi dotyczące systemu oceny zgodności.

Operatorzy koparek, maszyn budowlanych, wózków widłowych i innych maszyn o napędzie silnikowym powinni posiadać wymagane kwalifikacje.

Maszyny i urządzenia techniczne, podlegające dozorowi technicznemu, mogą być używane na terenie budowy tylko

wówczas, jeżeli wystawiono dokumenty uprawniające do ich eksploatacji. Wykonawca, użytkujący maszyny i urządzenia techniczne, nie podlegające dozorowi technicznemu powinien udostępnić organom kontroli ich dokumentację techniczno-ruchową lub instrukcję obsługi.

#### **Informacje na temat transportu i składowania materiałów na budowie**

Materiały budowlane dostarczać i przemieszczać pojazdami i urządzeniami przystosowanymi do danego rodzaju materiałów.

#### **Informacje na temat zabezpieczenia p.poż. i pierwszej pomocy**

Sprzęt techniczny wyposażać w gaśnice p.poż. przystosowane do gaszenia danego rodzaju pożaru i apteczki pierwszej pomocy.

Bezpośredni nadzór nad bezpieczeństwem i higieną pracy na stanowiskach pracy sprawują odpowiednio: kierownik budowy (kierownik robót) oraz mistrz budowlany stosownie do zakresu obowiązków.

W razie stwierdzenia bezpośredniego zagrożenia dla życia lub zdrowia pracowników, osoba kierująca pracownikami zobowiązana jest do niezwłocznego wstrzymania prac i podjęcia działań w celu usunięcia zagrożenia.

Pracownicy zatrudnieni na budowie powinni być wyposażeni w środki ochrony indywidualnej oraz odzież i obuwie robocze zgodnie z tabelą norm przydziału środków ochrony indywidualnej oraz odzieży i obuwia roboczego, opracowaną przez pracodawcę.

#### **6.Sposób prowadzenia instruktażu pracowników przed przystąpieniem do realizacji robót**

Instruktaż na stanowisku pracy według wymagań zawartych w **Rozporządzeniu Ministra Pracy i Polityki Socjalnej z 28.05.1996 r. w sprawie szczegółowych zasad szkolenia w dziedzinie bezpieczeństwa i higieny pracy** ( Dz.U. nr 62 poz. 285 z 1 czerwca 1996 r.)

Celem instruktażu jest zapoznanie pracowników z zagrożeniami występującymi przy określonych pracach, sposobami ochrony przed zagrożeniami oraz metodami bezpiecznego wykonywania robót.

Powinien być przeprowadzony przed dopuszczeniem do wykonywania robót oraz każdorazowo przed rozpoczęciem każdego dnia roboczego. Czas trwania instruktażu powinien być uzależniony od przygotowania zawodowego pracowników, dotychczasowego stażu pracy oraz rodzaju robót i występujących zagrożeń. Przeprowadza go osoba kierująca pracownikami, wyznaczona przez pracodawcę, posiadająca odpowiednie kwalifikacje i doświadczenie zawodowe. Zakończony powinien być sprawdzeniem wiadomości, stanowiącymi podstawę dopuszczenia pracowników do wykonywania określonych prac, a także potwierdzony przez pracownika na piśmie wraz z odnotowaniem tego w aktach osobowych.

Pracownicy muszą posiadać wymagane przepisami: kwalifikacje i uprawnienia, badania lekarskie, szkolenia BHP.

Kierownik robót przeprowadza z pracownikami instruktaż BHP, w tym również:

a) określenie zasad działania w przypadku wystąpienia zagrożenia:

wstrzymanie pracy,  
ewentualna ewakuacja ludzi ze strefy zagrożenia,  
zabezpieczenie miejsca zagrożenia,  
ewentualne usunięcie zagrożenia.

b) zgodnie z potencjalnymi zagrożeniami na danym stanowisku pracy, pracownicy powinni stosować środki ochrony indywidualnej:


podstawowe: ubrania, kamizelki w kolorze ostrzegawczym z elementami odblaskowymi,  
specjalistyczne: kaski ochronne, ochronniki słuchu, rękawice antywibracyjne. Bezpośredni nadzór nad robotami winien pełnić uprawniony kierownik budowy, majster i brygadzysta.

**Dokumentacja dotycząca prowadzonych robót winna się znajdować u kierownika budowy.**

#### **1.7. Uwagi**

Z uwagi na konieczność zapewnienia bezpieczeństwa ruchu w ulicy Brzezińskiego, na czas wykonania robót należy wykonać projekt czasowej zmiany organizacji ruchu.

**SPORZĄDZIŁ:**

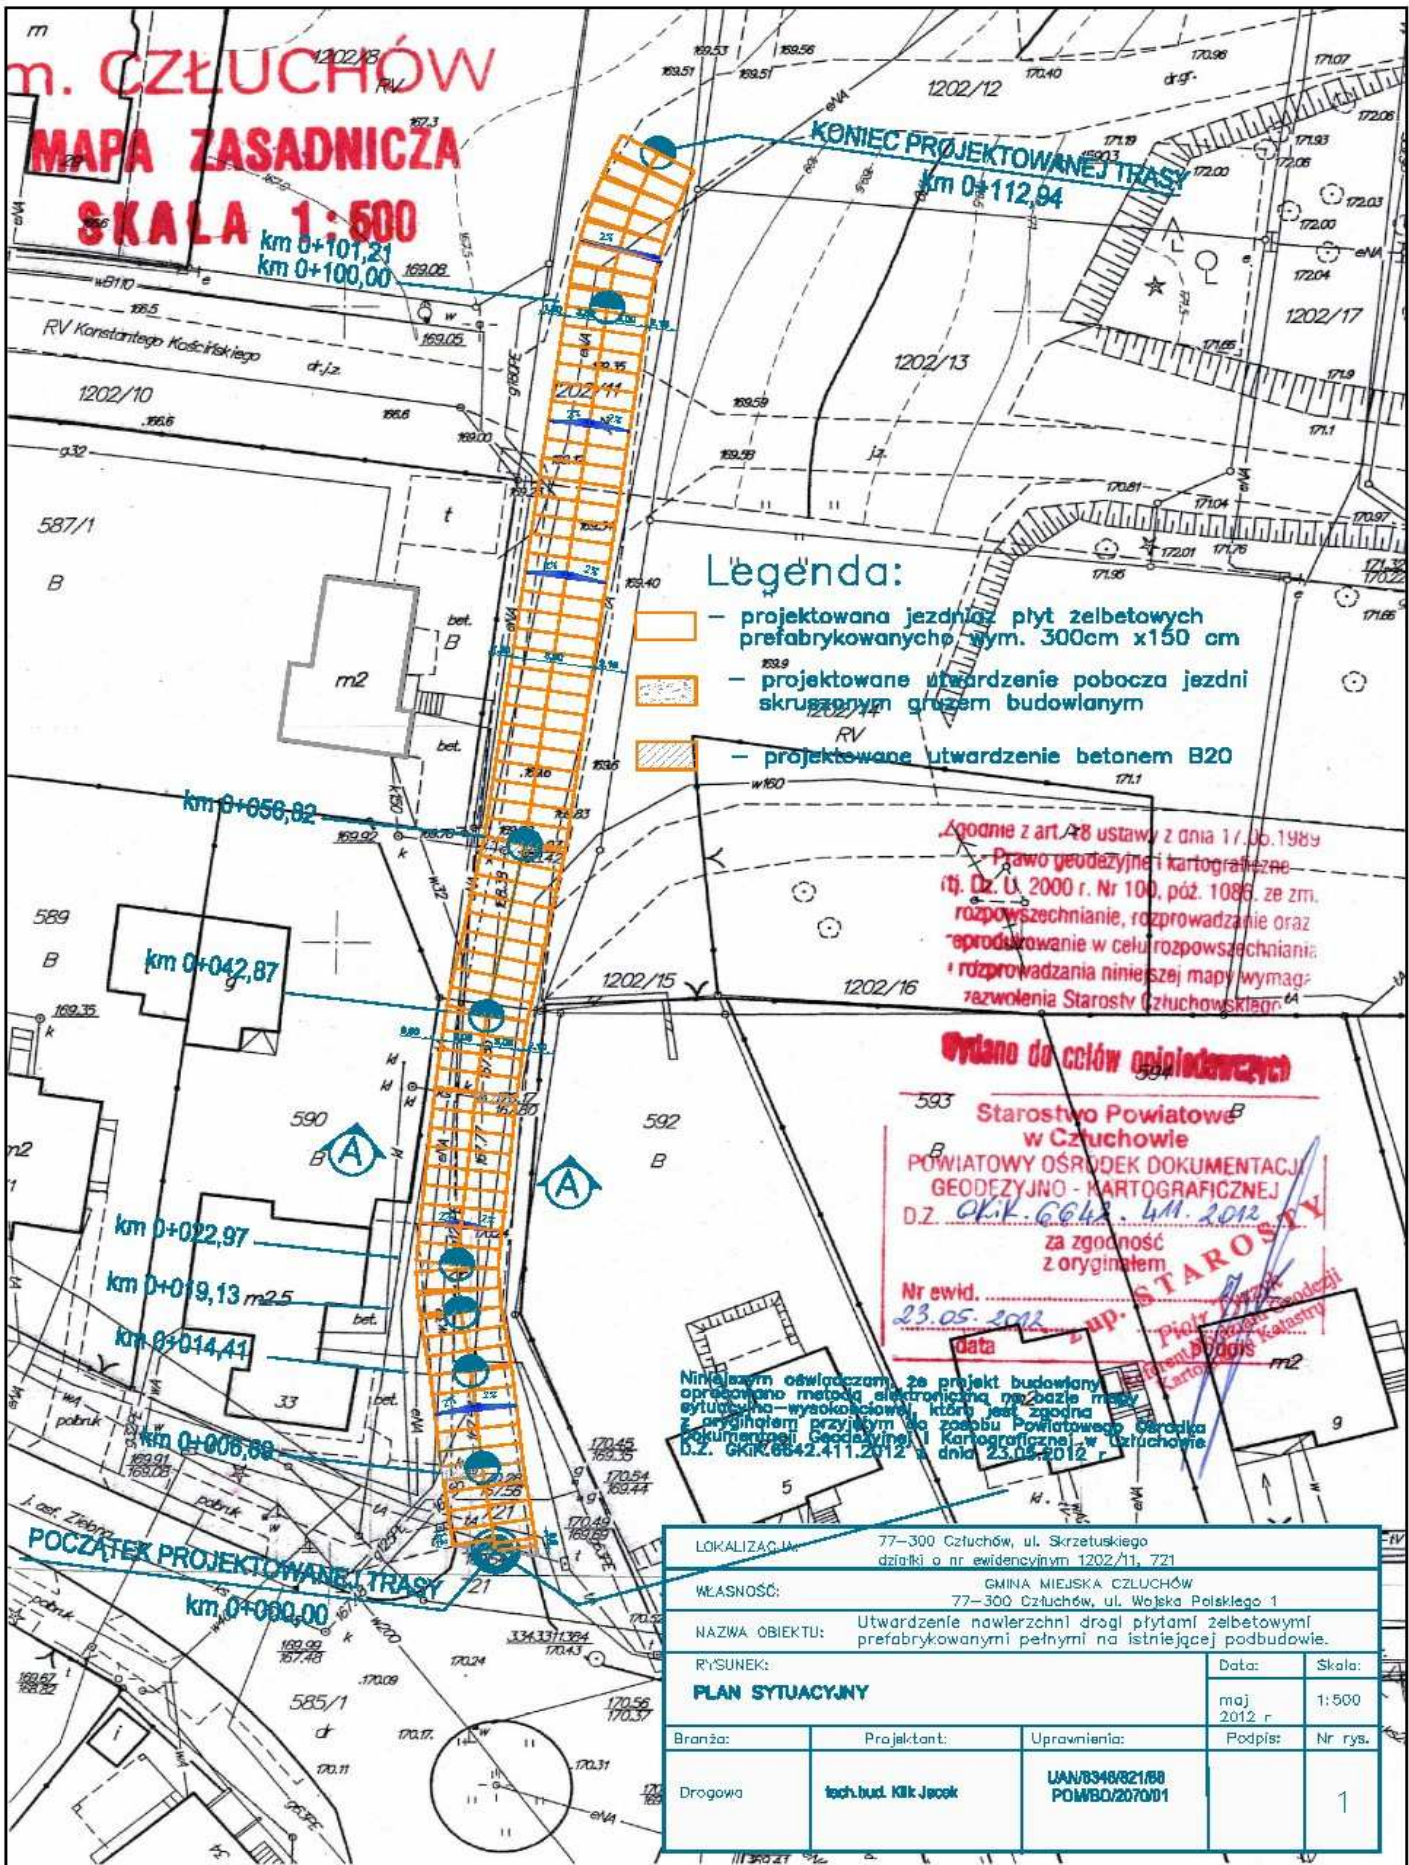

**m. CZŁUCHÓW**  
**MAPA ZASADNICZA**  
**SKALA 1:500**

- Legenda:**
- projektowana jezdnia płyt żelbetonowych prefabrykowanych wym. 300cm x150 cm
  - projektowane utwardzenie pobocza jezdni skruszonym grzebem budowlanym
  - projektowane utwardzenie betonem B20

Zgodnie z art. 48 ustawy z dnia 17.06.1989  
 Prawo geodezyjne i kartograficzne  
 (tj. Dz. U. 2000 r. Nr 100, póź. 1086, ze zm.  
 reprodukcje, rozprowadzanie oraz  
 rozprowadzania niniejszej mapy wymaga  
 zezwolenia Starosty Człuchowskiego.

**Wydano do celów opiekuńczych**


593  
**Starostwo Powiatowe**  
**w Człuchowie**  
**POWIATOWY OŚRODEK DOKUMENTACJI**  
**GEODEZYJNO - KARTOGRAFICZNEJ**  
 D.Z. Gkik.6642.4M.2012  
 za zgodność  
 z oryginałem  
 Nr ewid. ....  
 23.05.2012  
 data  
 Zup. STAROSTY  
 Piotr Jacek  
 Inżynier Geodazji  
 Kartografii

Niniejszym oświadczam, że projekt budowlany  
 opracowano metodą elektroniczną na podstawie mapy  
 sytuacyjno-wysokosciowej, która jest zgodna  
 z oryginałem przyniesionym do Starostwa Powiatowego Biura  
 Dokumentacji Geodezyjno i Kartograficznej w Człuchowie  
 D.Z. Gkik.6642.411.2012 z dnia 23.05.2012 r.

LOKALIZACJA:		77-300 Człuchów, ul. Skrzetuskiego działki o nr ewidencyjnym 1202/11, 721	
WŁASNOŚĆ:		GMINA MIEJSKA CZŁUCHÓW 77-300 Człuchów, ul. Wojska Polskiego 1	
NAZWA OBIEKTU: Utwardzenie nawierzchni drogi płytami żelbetonowymi prefabrykowanymi pełnymi na istniejącej podbudowie.			
RYSUNEK:		Data:	Skala:
<b>PLAN SYTUACYJNY</b>		maj 2012 r.	1:500
Branża:	Projektant:	Uprawnienia:	Podpis: Nr rys.
Drogowa	tech.bud. Kik Jacek	LAN/8316/821/88 POWB0/207001	1

# PRZEKRÓJ A-A KONSTRUKCYJNY

plyty żelbetowe 150x300 cm gr 15 cm
podstypka płaskowa gr. 8 cm
istniejąca podbudowa (pospółka gr 20 cm)
grunt

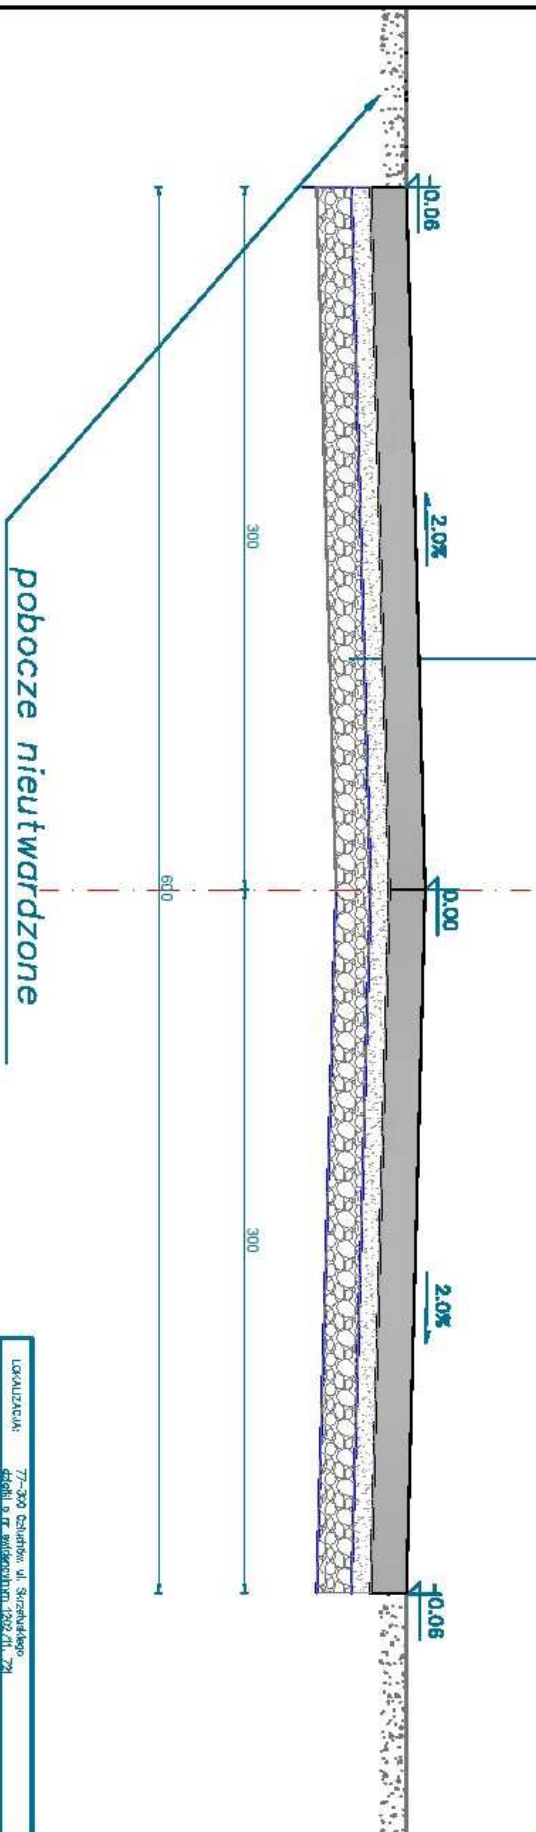

LOKALIZACJA:	77-300 Szanibon ul. Szanibon drobni a dr. szanibon 1002 ul. 29		
WŁAŚCICIEL:	Carna, Wiesław Stanisław		
NAZWA OBIĘTU:	Utrzymanie i modernizacja dróg i płyt kamiennych		
RYTUALIS:	przebudowa i modernizacja płyt kamiennych na istniejącej podbudowie		
<b>PRZEKROJ KONSTRUKCYJNY</b>			
Branża:	Projektant:	Uprawnienie:	Datę:
Drogi	Vol 1/18 JMK	UAB034623/08 KOMBOZD/01	30.12.17
			Skala:
			1:50
			Pr. PK:
			2

# ZAŁĄCZNIKI FORMALNO-PRAWNE