

WYJAŚNIENIA TREŚCI SIWZ

w postępowaniu o udzielenie zamówienia publicznego. Nazwa zadania: „*Opracowanie projektów zmian miejscowego planu zagospodarowania przestrzennego terenów w Człuchowie.*”

W odpowiedzi na skierowane do zamawiającego zapytania dotyczące treści specyfikacji istotnych warunków zamówienia informujemy:

Pytanie 1

Proszę o podanie terenu dla każdego z 4 zadań ww. postępowania..

Odpowiedź

Zgodnie z załączonymi mapami: Zadanie nr 1, 2 i 4.

Zadanie nr 3 dotyczy tylko zmiany w tekście.

Pytanie 2

Proszę o załączenie maki, pokazującej lokalizację przedmiotowych obszarów.

Odpowiedź

Zgodnie z mapką załączoną do pytania nr 1.

Pytanie 3

Proszę o informację, czy Zamawiający zapewnia wyrys z ewidencji gruntów dla przedmiotowych obszarów?

Odpowiedź

Zamawiający zapewni aktualną matrycę do celów projektowych

Pytanie 4

Zwracam się do Państwa z prośbą o podanie informacji dotyczących powierzchni następujących terenów objętych zmianami miejscowego planu zagospodarowania przestrzennego: Zadanie 1, Zadanie 2, Zadanie 3 i Zadanie 4.

Odpowiedź

Zgodnie z odpowiedzią na pytanie nr 1.

Zamawiający informuje, że pytania oraz odpowiedzi na nie stają się integralną częścią specyfikacji istotnych warunków zamówienia i będą wiążące przy składaniu ofert.

W związku z faktem, że udzielona odpowiedź nie powoduje modyfikacji treści specyfikacji istotnych warunków zamówienia, zamawiający nie przedłuży terminu składania ofert. Wszelkie ustalenia dotyczące miejsca i terminu składania i otwarcia ofert pozostają bez zmian.


BURMISTRZ



Kierownik zamawiającego


Do wiadomości:

- wszyscy uczestnicy

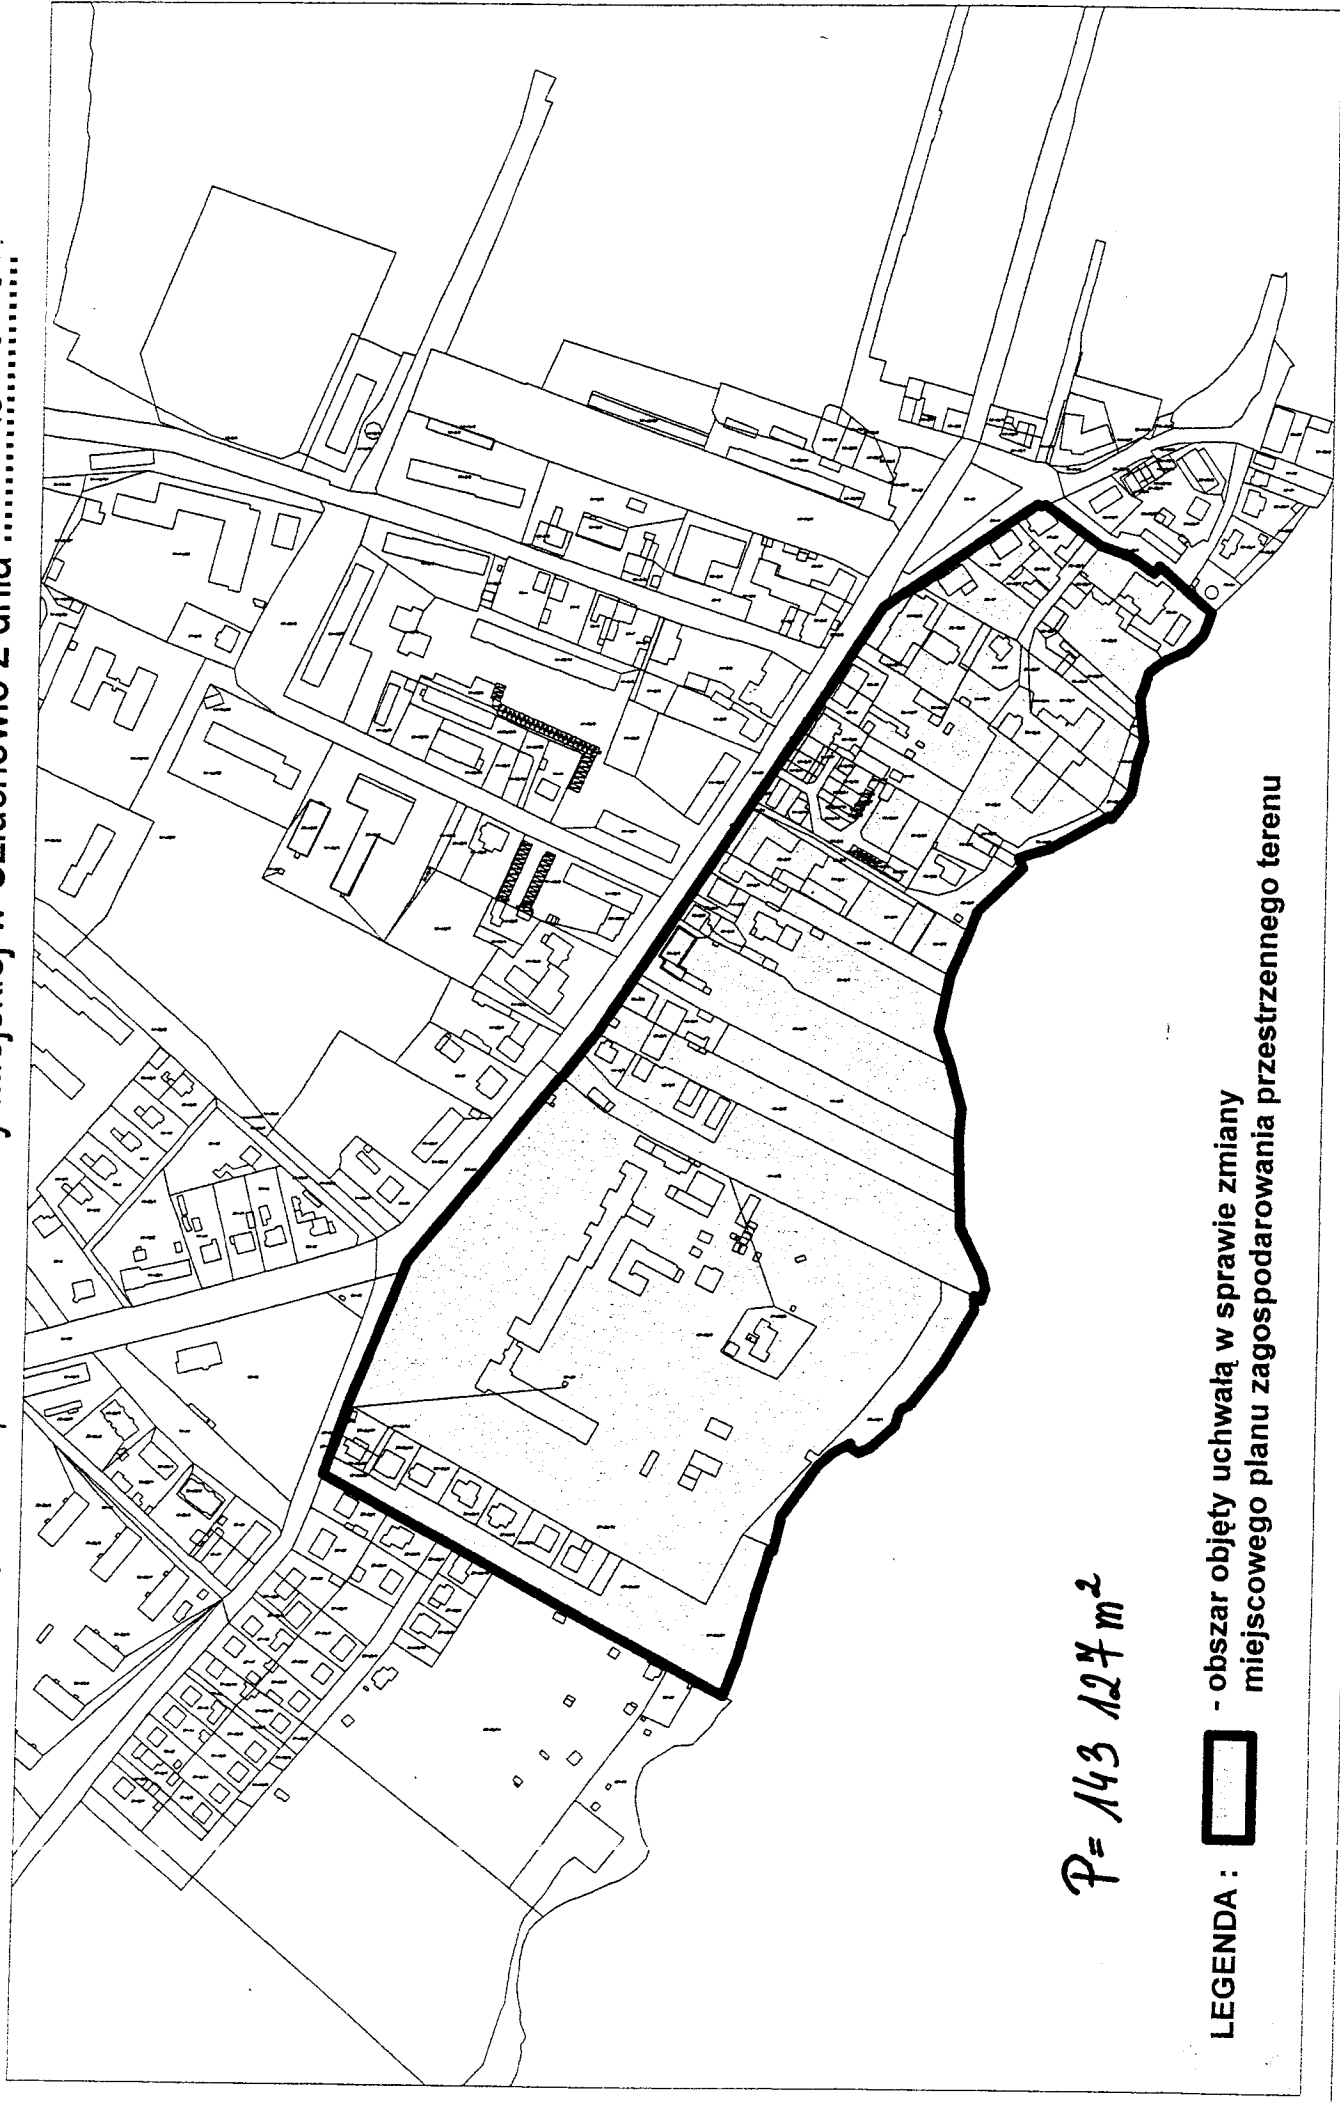

$P = 143\ 127\ m^2$

LEGENDA :  - obszar objęty uchwałą w sprawie zmiany miejscowego planu zagospodarowania przestrzennego terenu

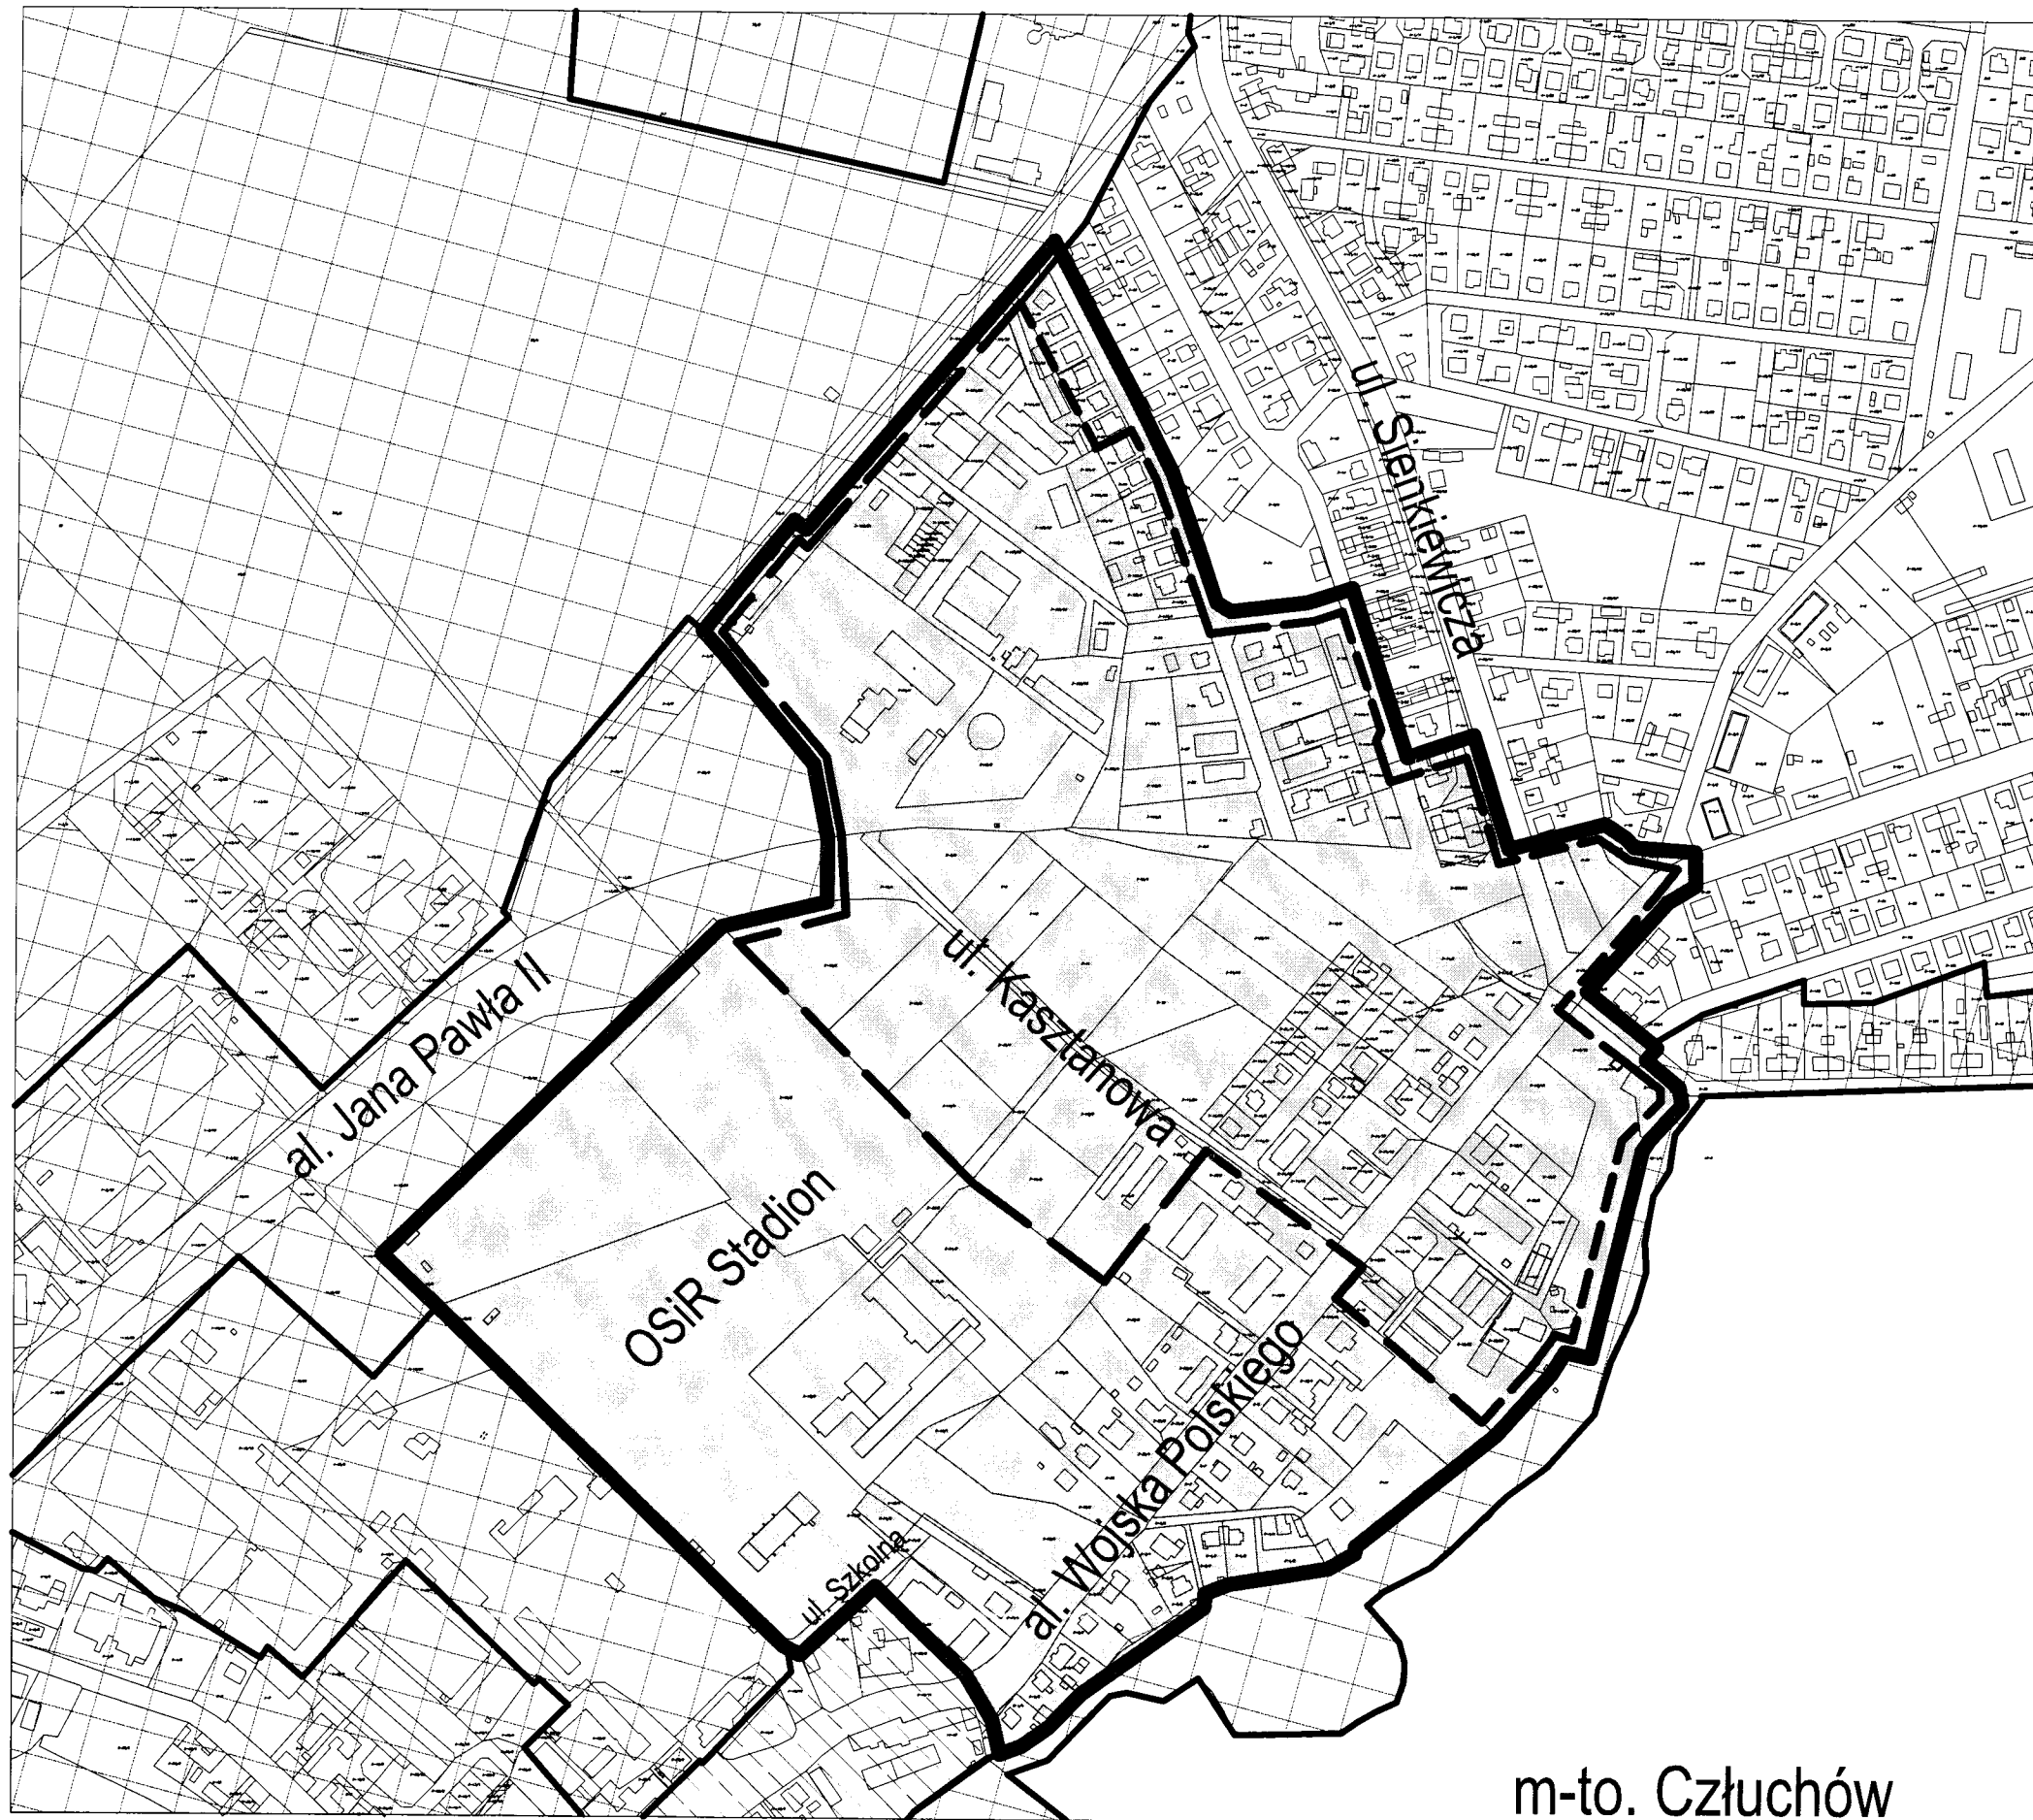

Legenda :

-  obszar objęty uchwałą w sprawie sporządzenia planu miejscowego
-  obszar obowiązującego planu miejscowego objęty zmianą w zakresie niniejszej uchwały
-  obszar w sąsiedztwie pokryty obowiązującym planem
-  obszar w sąsiedztwie dla którego plan miejscowy jest w trakcie sporządzania
-  obszar dla którego brak jest obowiązującego planu miejscowego

m-to. Człuchów

P = 28 415 m²

Zadanie nr 4

Załącznik nr 1 do uchwały nr Rady Miejskiej w Człuchowie z dnia

LEGENDA :  - obszar miejscowego planu zagospodarowania przestrzennego terenu os. Wschód I i II, objęty uchwałą w sprawie zmiany

