


RZUT DACHU NAD CZEŚCIĄ
PROJEKTOWANĄ
Projekt instalacji odgromowej

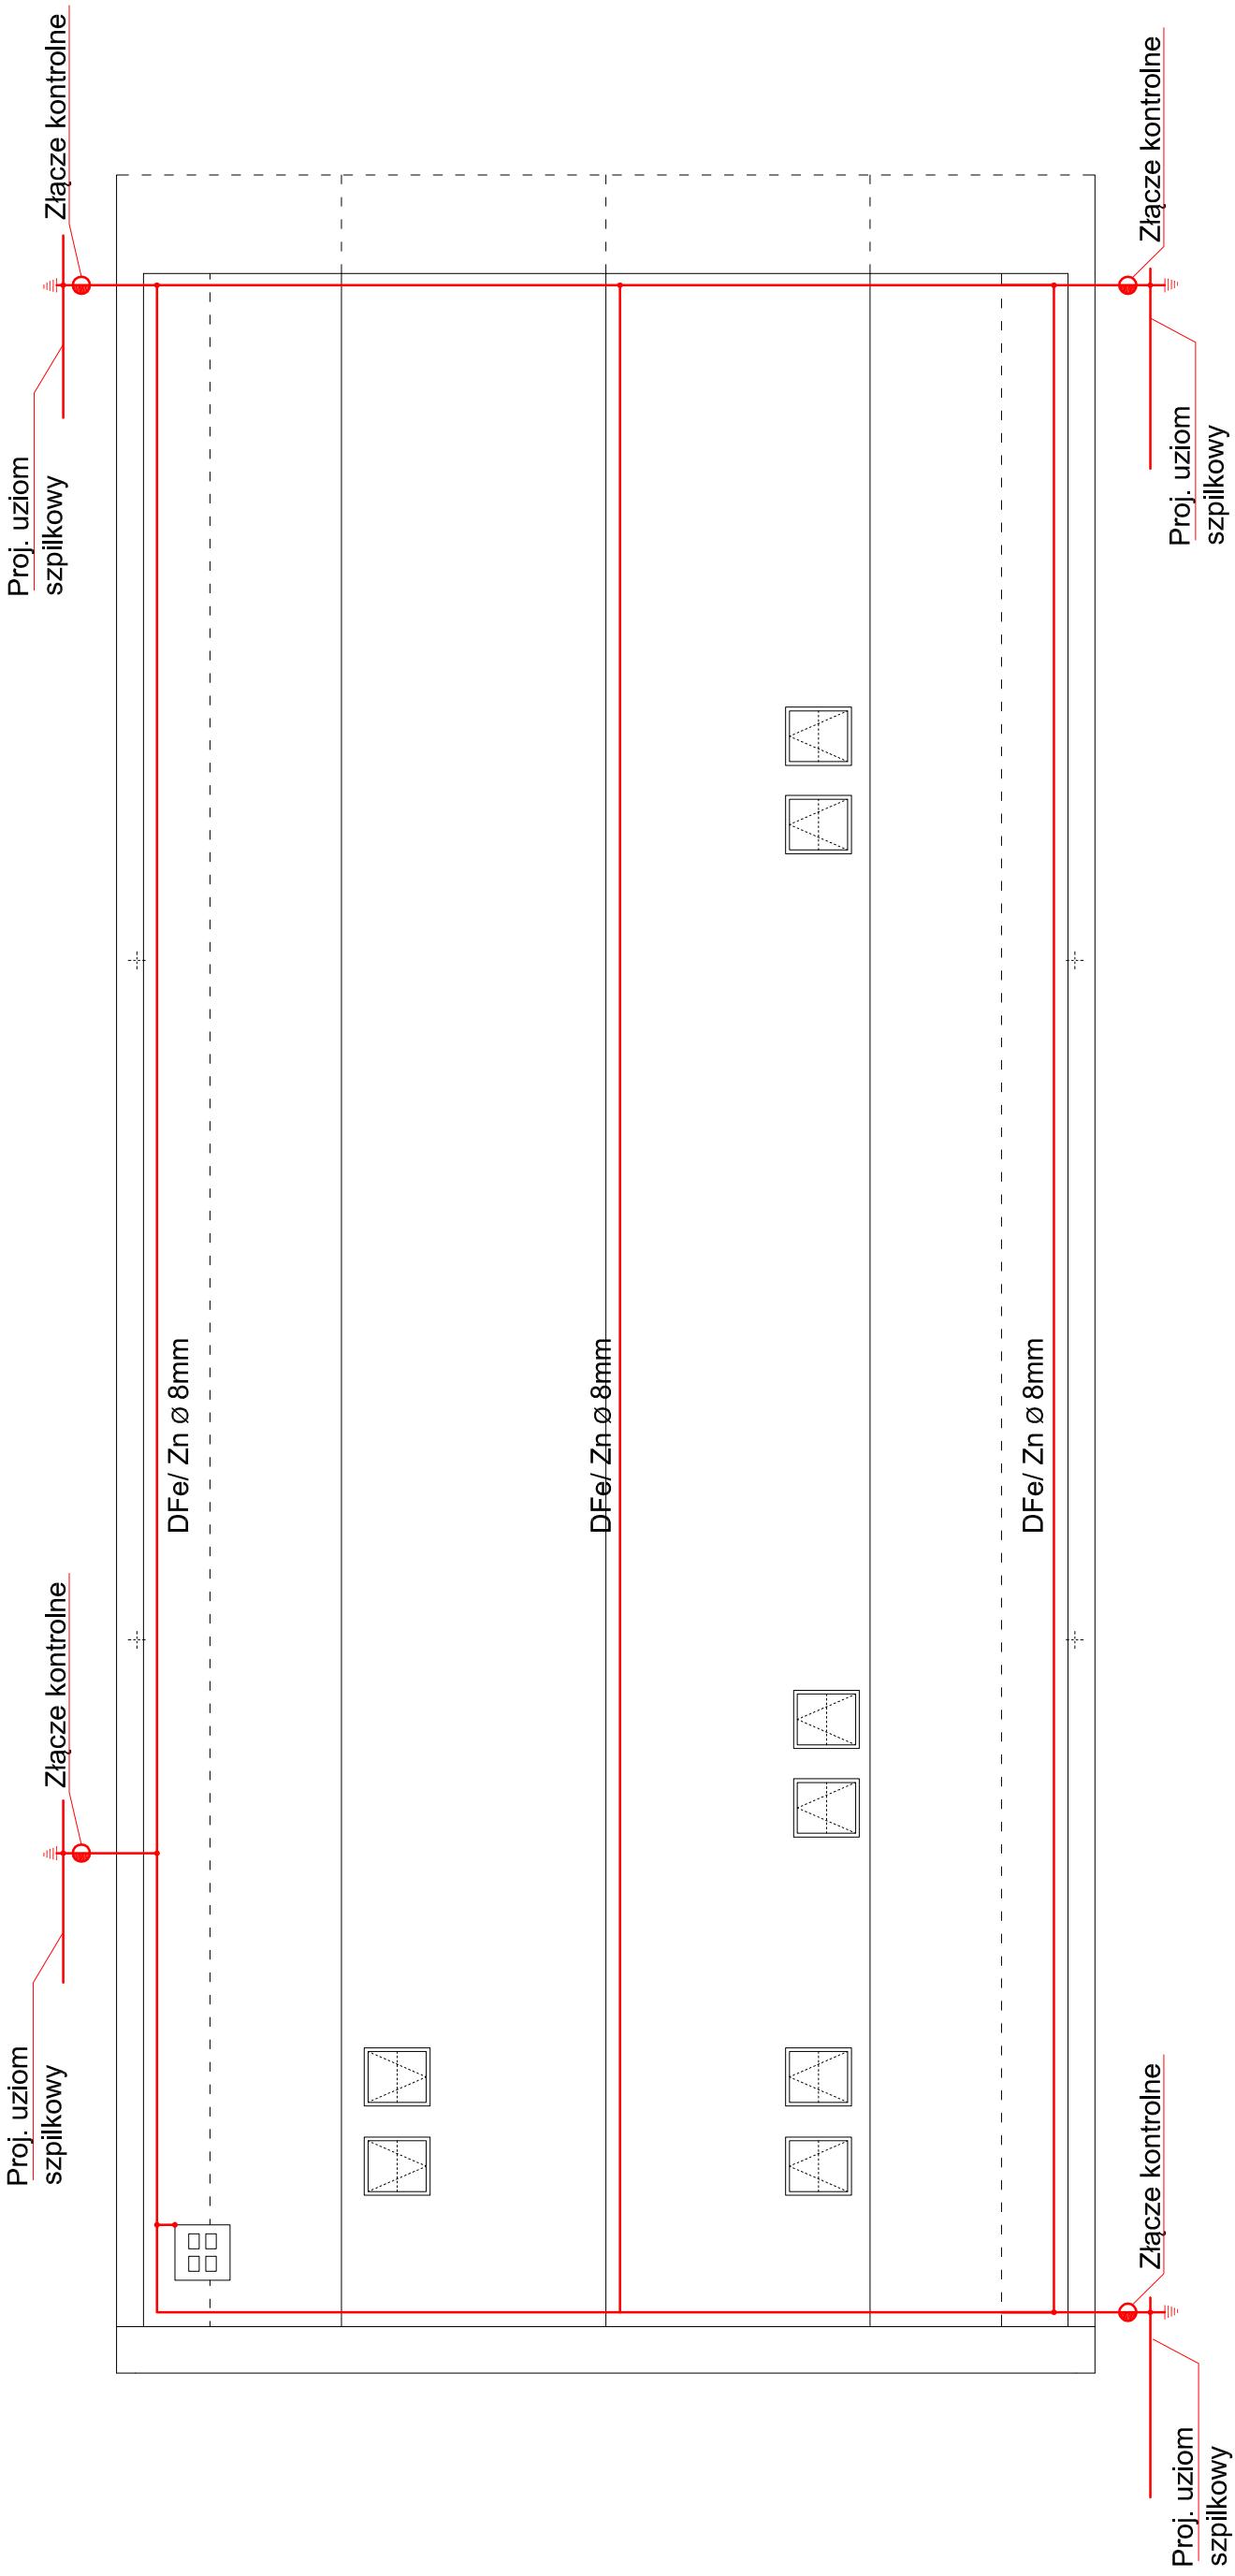

"PRO-BUD" ZAKŁAD PROJEKTOWO - BUDOWLANY ZAKŁAD PROJEKTOWO-BUDOWLANY data opracowania: kwiecień 2011r	"PRO-BUD" ZAKŁAD PROJEKTOWO - BUDOWLANY ul. mjra Hubala 12; 77-300 Czuchów; tel./fax (059) 834-10-51; kom. 0606-875-561
Investor: Gmina Miejska Czuchów ul. Wojska Polskiego 1 77-300 Czuchów	Nazwa opracowania: Adaptacja północnego skrzydła zamku w Czuchowie Rzut dachu nad częścią projektowaną Projekt instalacji odgromowej

1. Instalację odgromową należy wykonać zgodnie z normą PN - 86/E - 05003/01,02 oraz zgodnie z opisem technicznym
2. Rezystancja uziomu otokowego R30
3. Wszystkie połączenia wykonać przez spawanie i zabezpieczyć przed korozją
4. Wszystkie elementy budowlane wystające ponad dach należy:
- nieprzewodzące wyposażać w zwody poziome i pionowe, które połączyc z siatką zwodów dachu
- metalowe elementy połączyc najbliższym zwodem
5. Uziom otokowy w ziemi należy połączyć z metalowymi rurami wchodząymi do obiektu.

1. Instalację odgromową należy wykonać zgodnie z normą PN - 86/E - 05003/01,02 oraz zgodnie z opisem technicznym
2. Rezystancja uziomu otokowego R30
3. Wszystkie połączenia wykonać przez spawanie i zabezpieczyć przed korozją
4. Wszystkie elementy budowlane wystające ponad dach należy:
- nieprzewodzące wyposażać w zwody poziome i pionowe, które połączyc z siatką zwodów dachu
- metalowe elementy połączyc najbliższym zwodem
5. Uziom otokowy w ziemi należy połączyć z metalowymi rurami wchodząymi do obiektu.

Projektant: tech. Zbigniew Szary Upr. AN/8346/6/7/81, do projektowania w spec. elektrycznej bez ograniczeń, Sprawdzający: mgr inż. Adam Linda Upr. 70j Gd/ 2002, do projektowania w spec. elektrycznej bez ograniczeń.	Adres obiektu: Czuchów dz. nr XX
Nr rys.	