


# RZUT PIĘTRA

Projekt instalacji elektrycznej  
podświetlenia okien

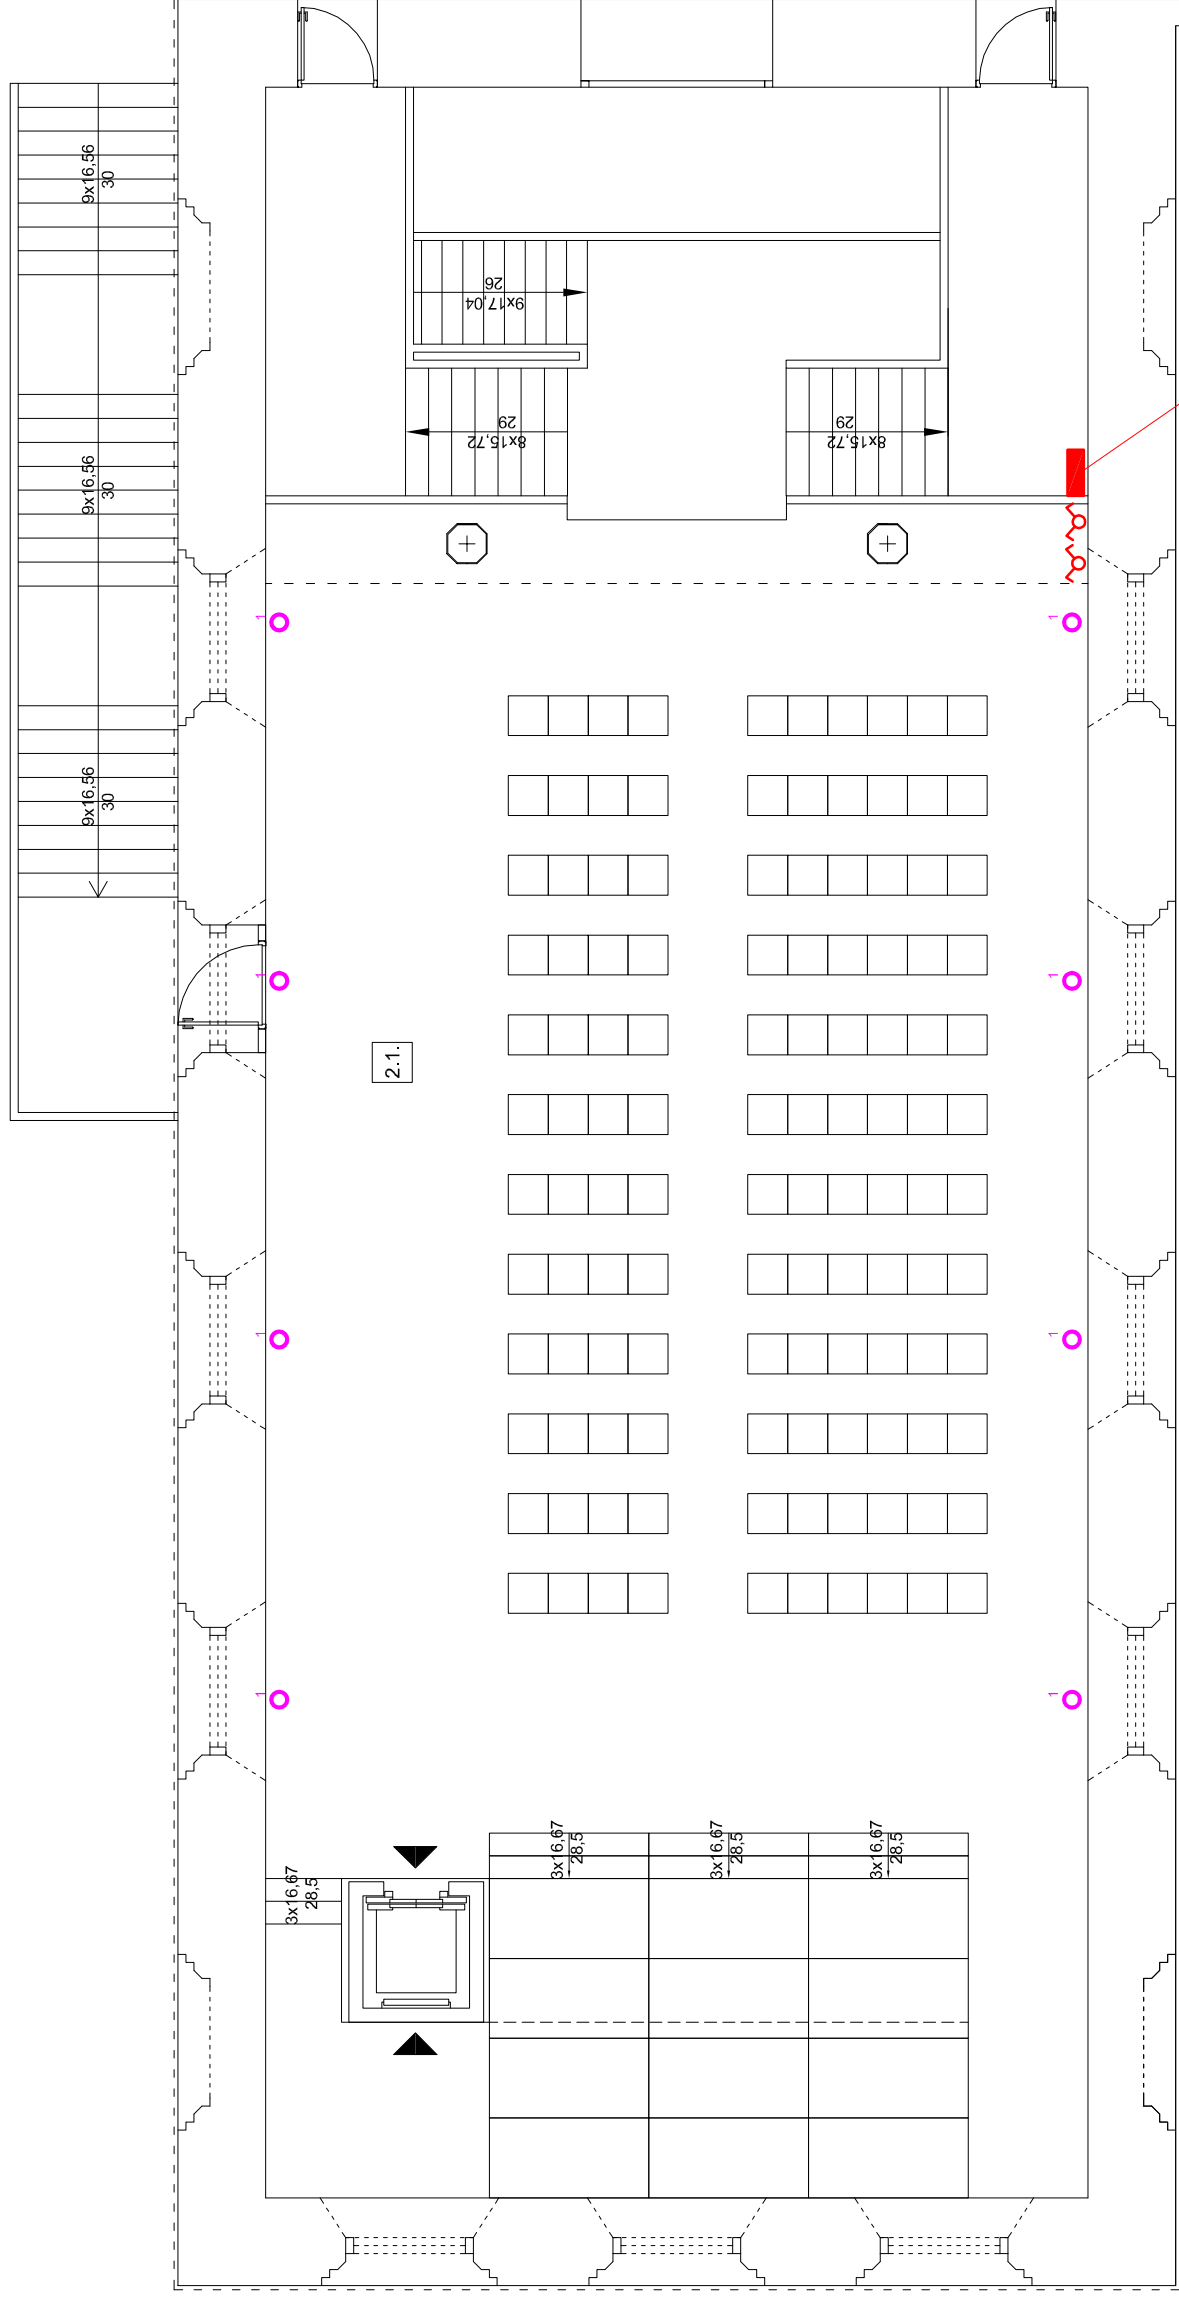

Zestawienie pomieszczeń	
2.1	sala widowiskowa

Proj. tablica T-1

**Całość instalacji elektrycznej podświetlenia okien**  
wykonać przewodem kabelkowym  
YDY 3(4) x 1,5mm<sup>2</sup> pod tynk

OCHRONA OD PORAŻENI:  
- SZYBKIENIE SAMOCZYNNIE WYŁĄCZENIE ZASILANIA  
WYKONANIE INSTALACJI:  
w ukł. TN-S  
INSTALACJE WEWNĘTRZNE WYKONAĆ  
ZGODNIE Z PN-IEC 60364

**Spis Opraw**

Zamek Człuchów

1	oprawa - 35W
2	oprawa - 36W
3	oprawa
4	oprawa
5	oprawa
6	oprawa
7	oprawa - 12x35W + 12x11W
8	oprawa - 50W
9	oprawa - 36W
10	oprawa
11	oprawa
-	oprawa z modulem awaryjnym

	<b>"PRO-BUD" ZAKŁAD PROJEKTOWO - BUDOWLANY</b> ul. m. jbra Hubala 12; 77-300 Człuchów; tel./fax (059) 834-10-51; kom. 0606-875-561
	Nazwa opracowania: Adaptacja północnego skrzydła zamku w Człuchowie Rzut piętra - Projekt instalacji elektrycznej podświetlenia okien
Inwestor: Gmina Miejska Człuchów ul. Wojska Polskiego 1 77-300 Człuchów	data opracowania: kwiecień 2011r
Projektant: tech. Zbigniew Szary Upr. AN/8346/67/81, do projektowania w spec. elektrycznej bez ograniczeń,	Adres obiektu: Człuchów dz. nr XX
Sprawdzający: mgr inż. Adam Linda Upr. 70/ Gd/ 2002, do projektowania w spec. elektrycznej bez ograniczeń.	Nr rys. Skala: