


RZUT PIĘTRA

Schemat blokowy systemu
nagłośniania obiektu

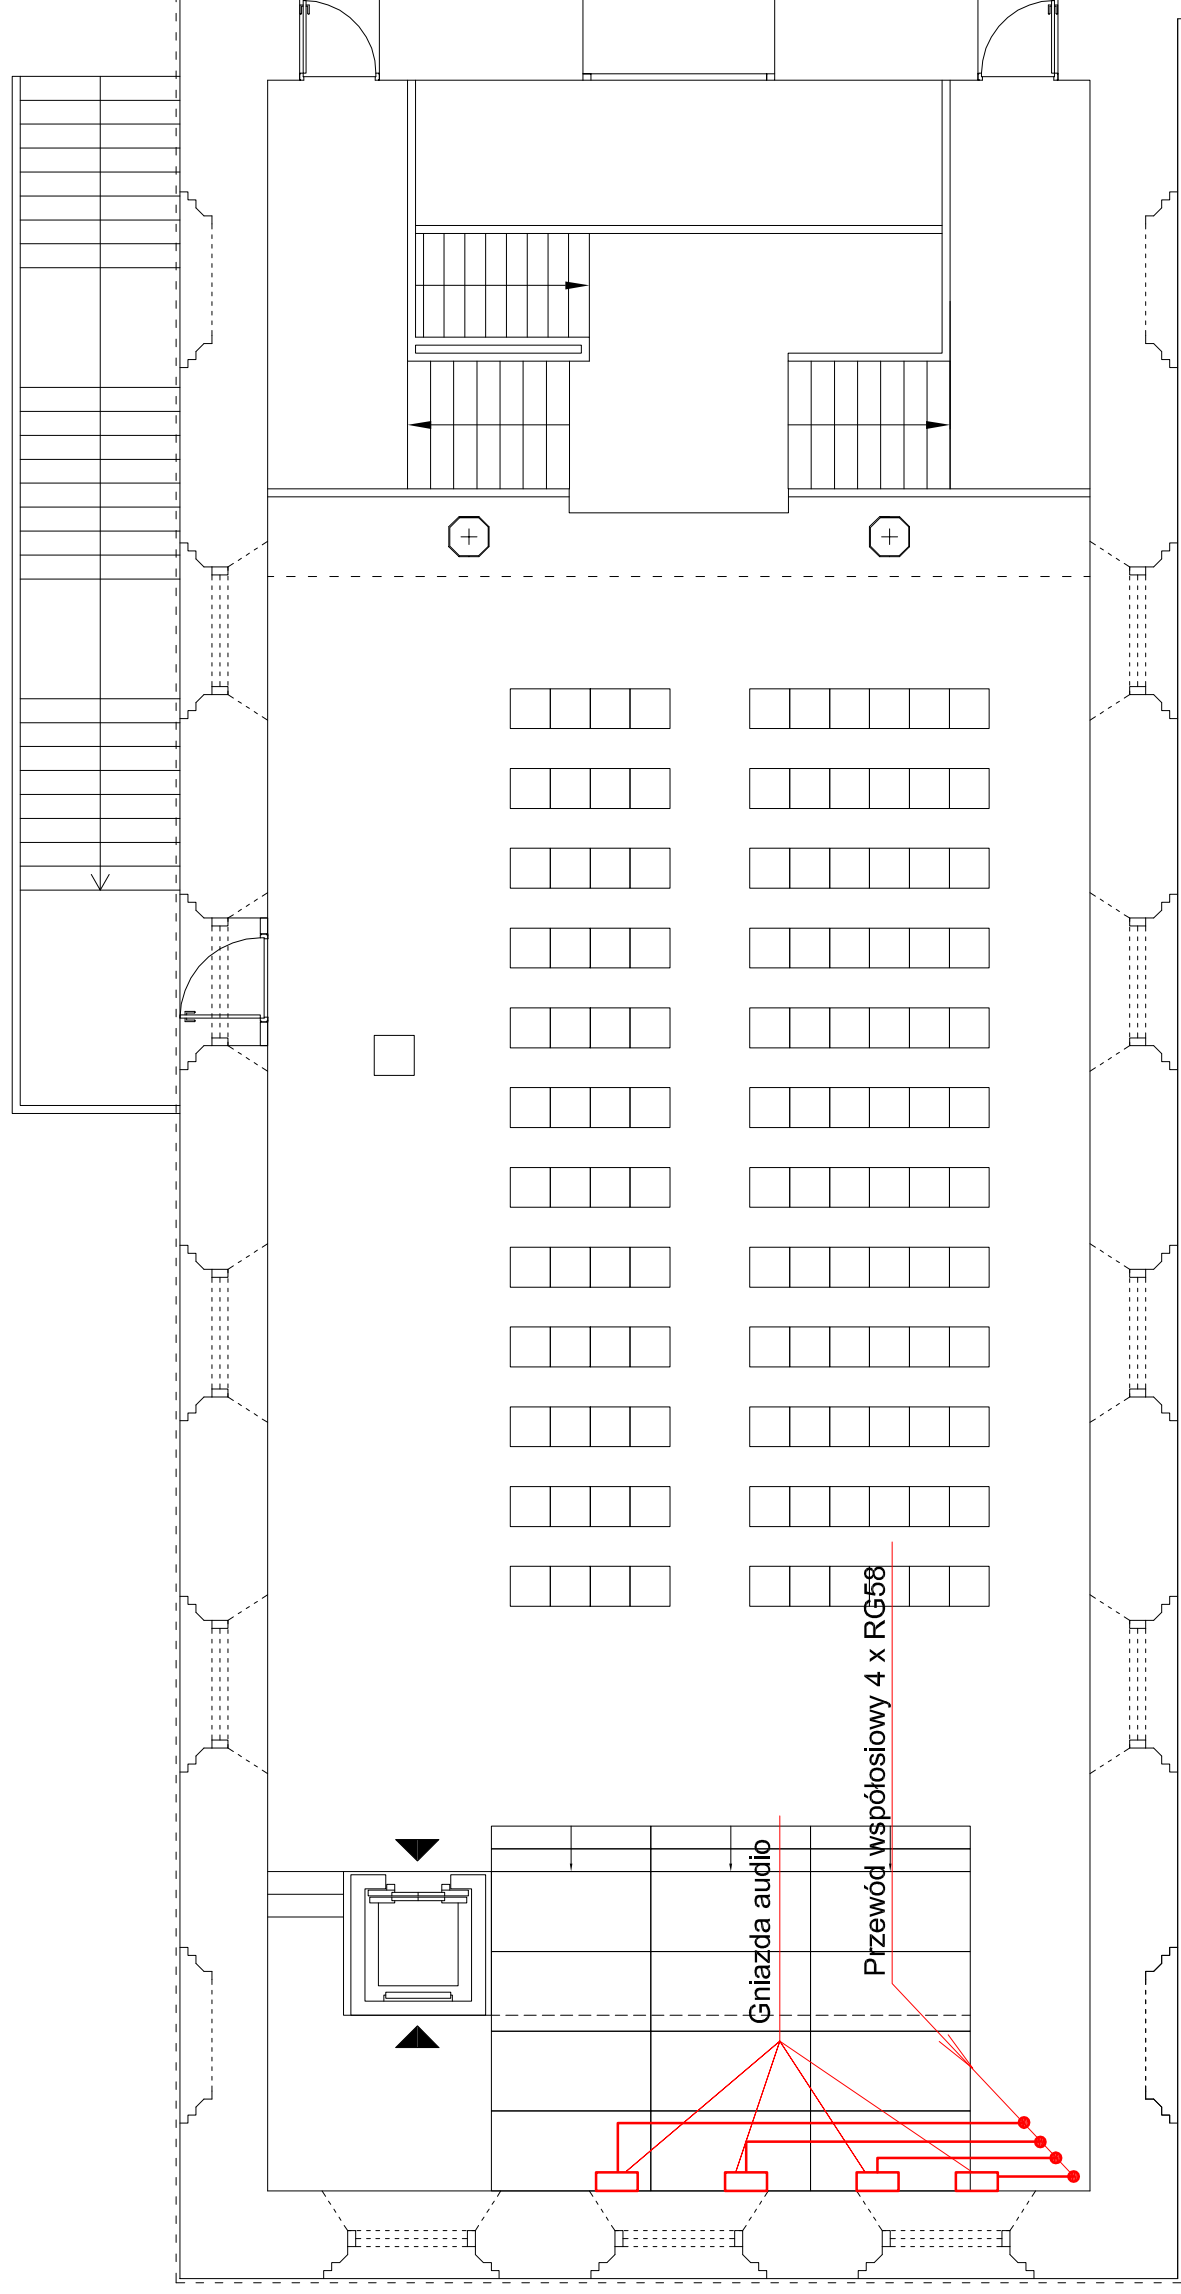

Zestawienie pomieszczeń	
2.1	sala widowiskowa

Zasilanie gniazd audio wykonać
przewodem współosiowym RG58
w rurkach ochronnych RL

**"PRO-BUD" ZAKŁAD PROJEKTOWO -
BUDOWLANY**

ul. mjr Hubala 12; 77-300 Człuchów;
tel./fax (059) 834-10-51; kom. 0606-875-561

Nazwa opracowania:
Adaptacja późniejszego skrzydła zamku
w Człuchowie
Rzut piętra - Schemat blokowy systemu
nagłośniania obiektu

PRO-BUD
ZAKŁAD PROJEKTOWO-BUDOWLANY

data opracowania:
kwiecień 2011r

Inwestor:
Gmina Miejska Człuchów
ul. Wojska Polskiego 1
77-300 Człuchów

Projektant:
tech. Zbigniew Szary
Upr. AN/8346/67/81, do projektowania w
spec. elektrycznej bez ograniczeń,

Sprawdzający:
mgr inż. Adam Linda
Upr. 70/ Gd/ 2002, do projektowania w spec.
elektrycznej bez ograniczeń.

Adres obiektu:
Człuchów dz. nr XX

Nr rys.
Skala: