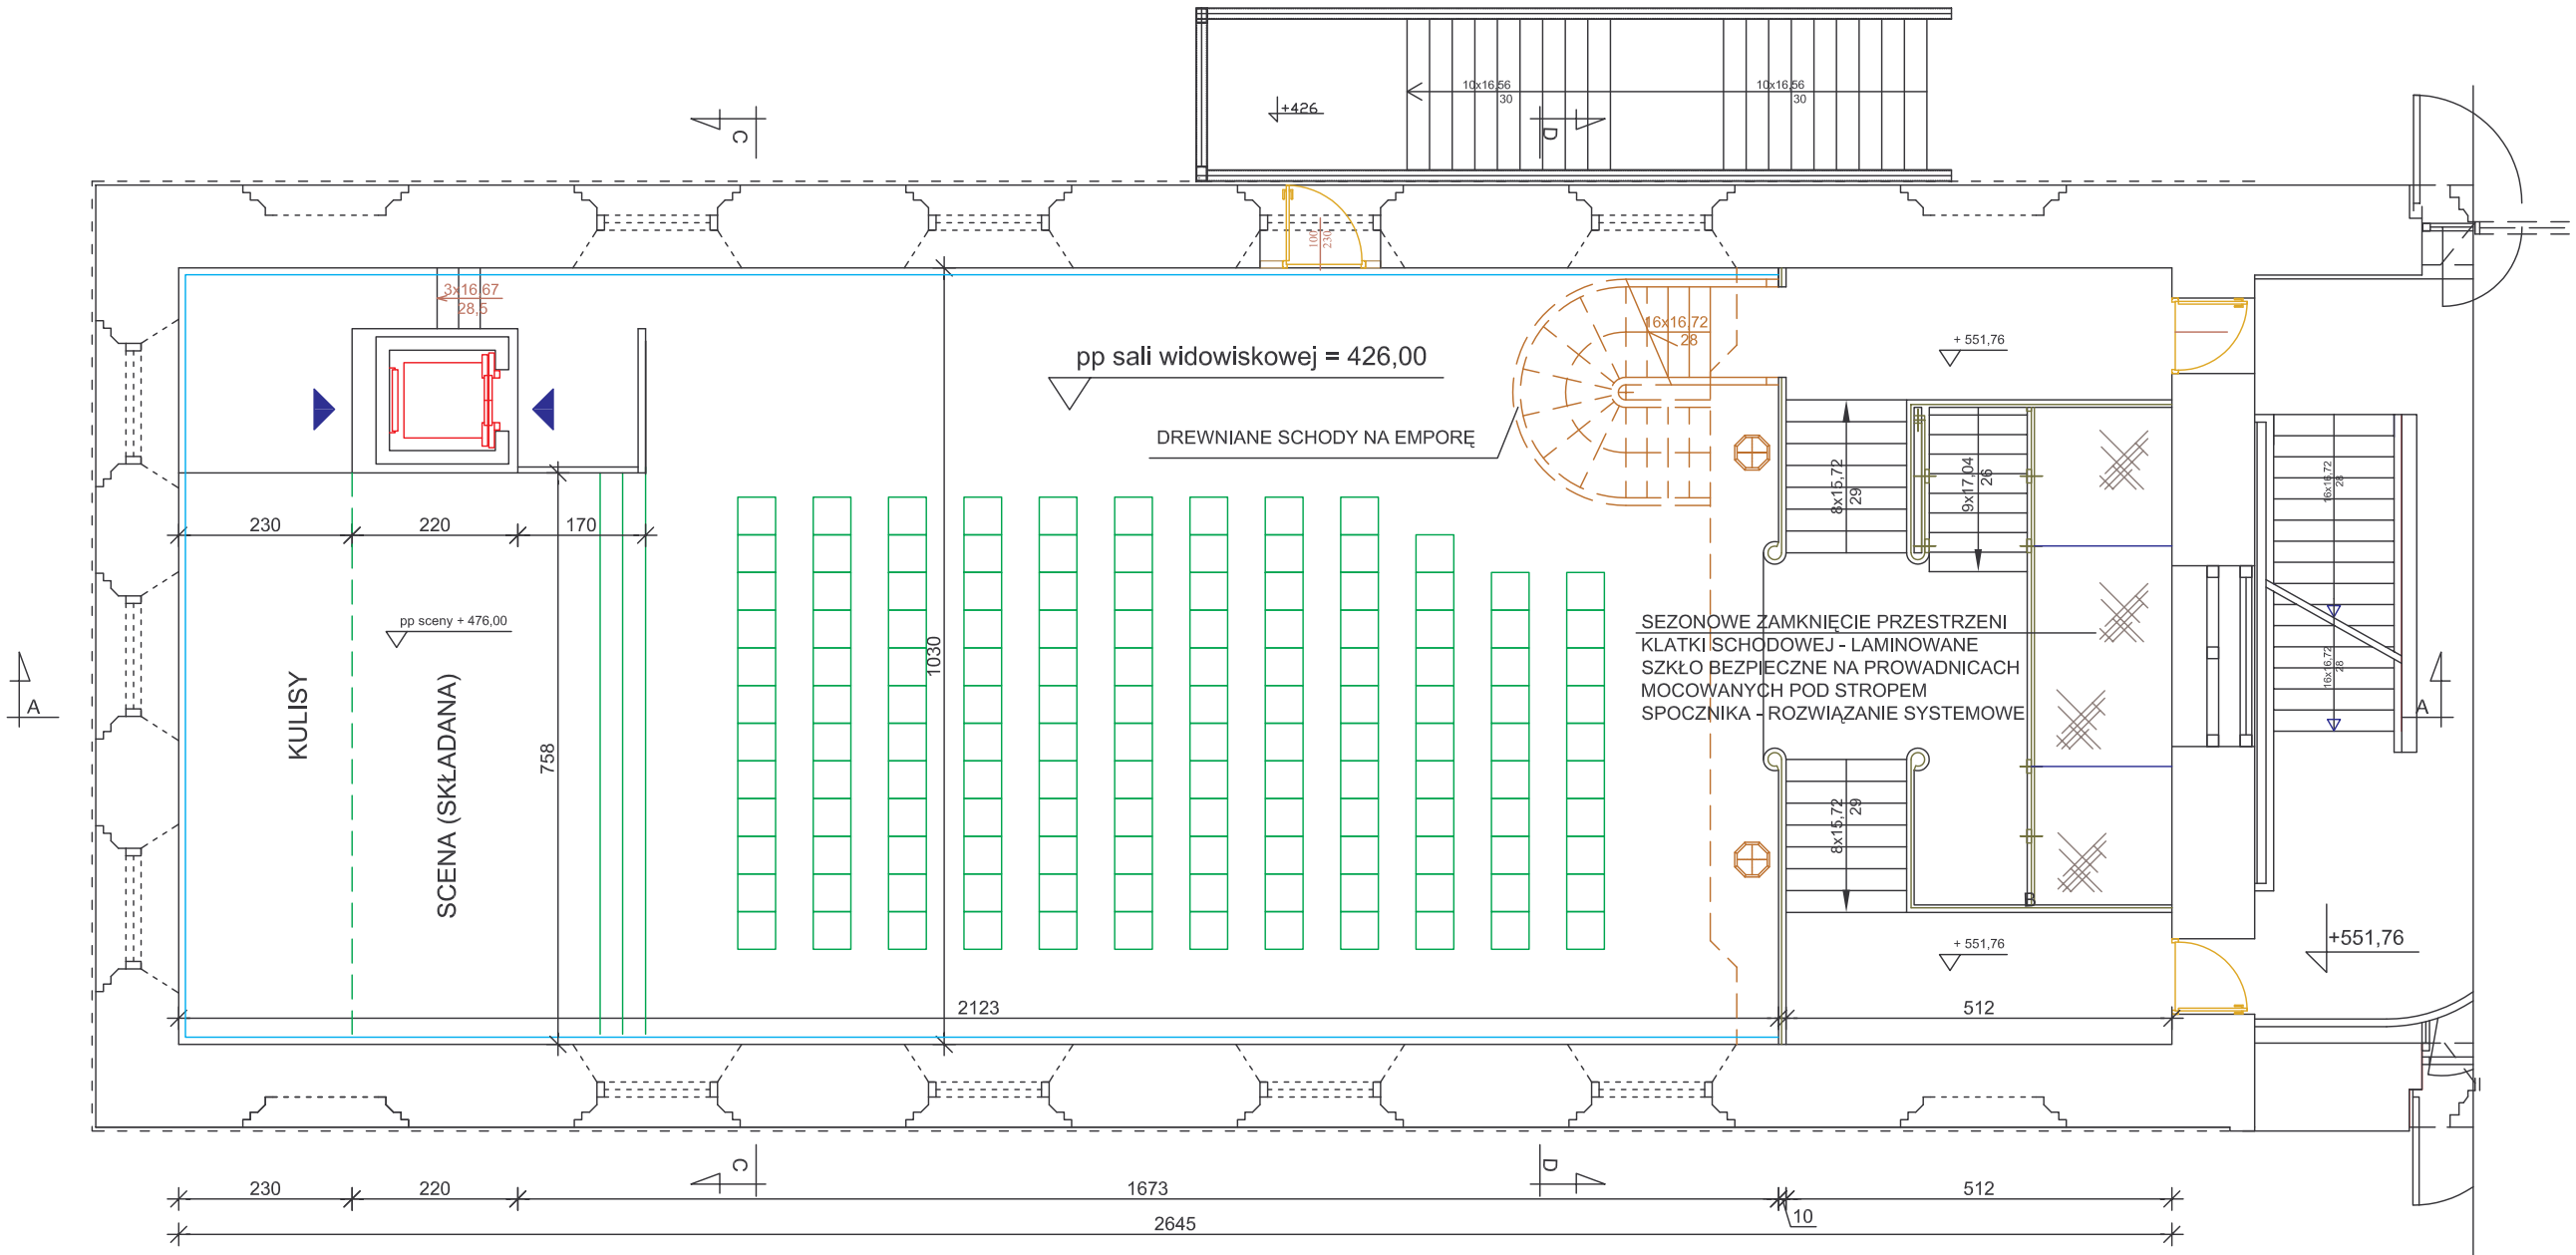

OPIS PROJEKTU:

- POSADZKA KLATEK SCHODOWYCH WRAZ Z ŁĄCZĄCYM SPOCZNIKIEM - PŁYTY GRANITOWE KAMIEŃ IDENTYCZNY JAK W KLATCE SCHODOWEJ W DZIEDZIŃCU BRAMNYM.

- BALUSTRADY KLATKI SCHODOWEJ - PEŁNE TYNKOWANE Z POCHWYTEM IDENTYCZNYM IDENTYCZNYM JAK W KLATCE SCHODOWEJ W DZIEDZIŃCU BRAMNYM.

- POSADZKA SALI WIDOWISKOWEJ - PŁYTY GRANITOWE NA CAŁEJ POWIERZCHNI, KAMIEŃ IDENTYCZNY JAK NA KLATCE SCHODOWEJ. WYKOŃCZENIE POWIERZCHNI - GŁADKIE, MATOWE.

- ISTNIEJĄCE ŚCIANY Z CEGŁY - ZACHOWANE HISTORYCZNE TYNKI WAPIENNE DO NAPRAWY I UZUPEŁNIENIA, MALOWANE FARBĄ WAPIENNĄ LUB KRZEMIANOWĄ (SILIKATOWĄ) - KOLOR I RODZAJ FARBY DO USTALENIA W TRYBIE NADZORU KONSERWATORSKIEGO.

- SCENA SKŁADANA - ROZWIĄZANIE SYSTEMOWE POZWALAJĄCE NA REGULOWANIE WYSOKOŚCI SCENY (od 10cm do 200cm) ORAZ ZMIANĘ USTWIENIA I KSZTAŁTU;

WYDZIELENIE KULIS - SYSTEMOWE ŚCIANKI MOBILNE;

UWAGI:

- PRZYJĘTE W DOKUMENTACJI ROZWIĄZANIA W POSTACI KONKRETNYCH ROZWIĄZAŃ SYSTEMOWYCH, MATERIAŁÓW LUB OKREŚLONYCH PRODUCENTÓW SĄ ROZWIĄZANIAMI AUTORSKIMI I MOGĄ ZOSTAĆ ZASTĄPIONE PRZEZ ROZWIĄZANIA INNE, KTÓRE SPEŁNIAJĄ WARUNKI TECHNICZNE I JAKOŚCIOWE W STOPNIU NIE MNIEJSZYM NIŻ ROZWIĄZANIA PRZYJĘTE W DOKUMENTACJI. WSZELKIE ZMIANY WYMAGAJĄ UZGODNIENIA Z AUTOREM PROJEKTU.

Temat opracowania:	PROJEKT KONCEPCYJNY WYSTROJU WNĘTRZ PÓŁNOCNEGO SKRZYDŁA ZAMKU W CZŁUCHOWIE	Nr rys.: **1**
Inwestor:	GMINA MIEJSKA CZŁUCHÓW CZŁUCHÓW, ul. WOJSKA POLSKIEGO 1	
Jednostka projektująca:	WYDZIAŁ ARCHITEKTURY I WZORNICTWA AKADEMII SZTUK PIĘKNYCH GDAŃSK, ul. TARG WĘGLOWY 6	Data: 05.2011
Temat rysunku:	PLAN PIĘTRA (NAWY KOŚCIOŁA) - POZIOM 426 ARANŻACJA SALI WIDOWISKOWEJ - WARIANT A	Skala: 1:100